


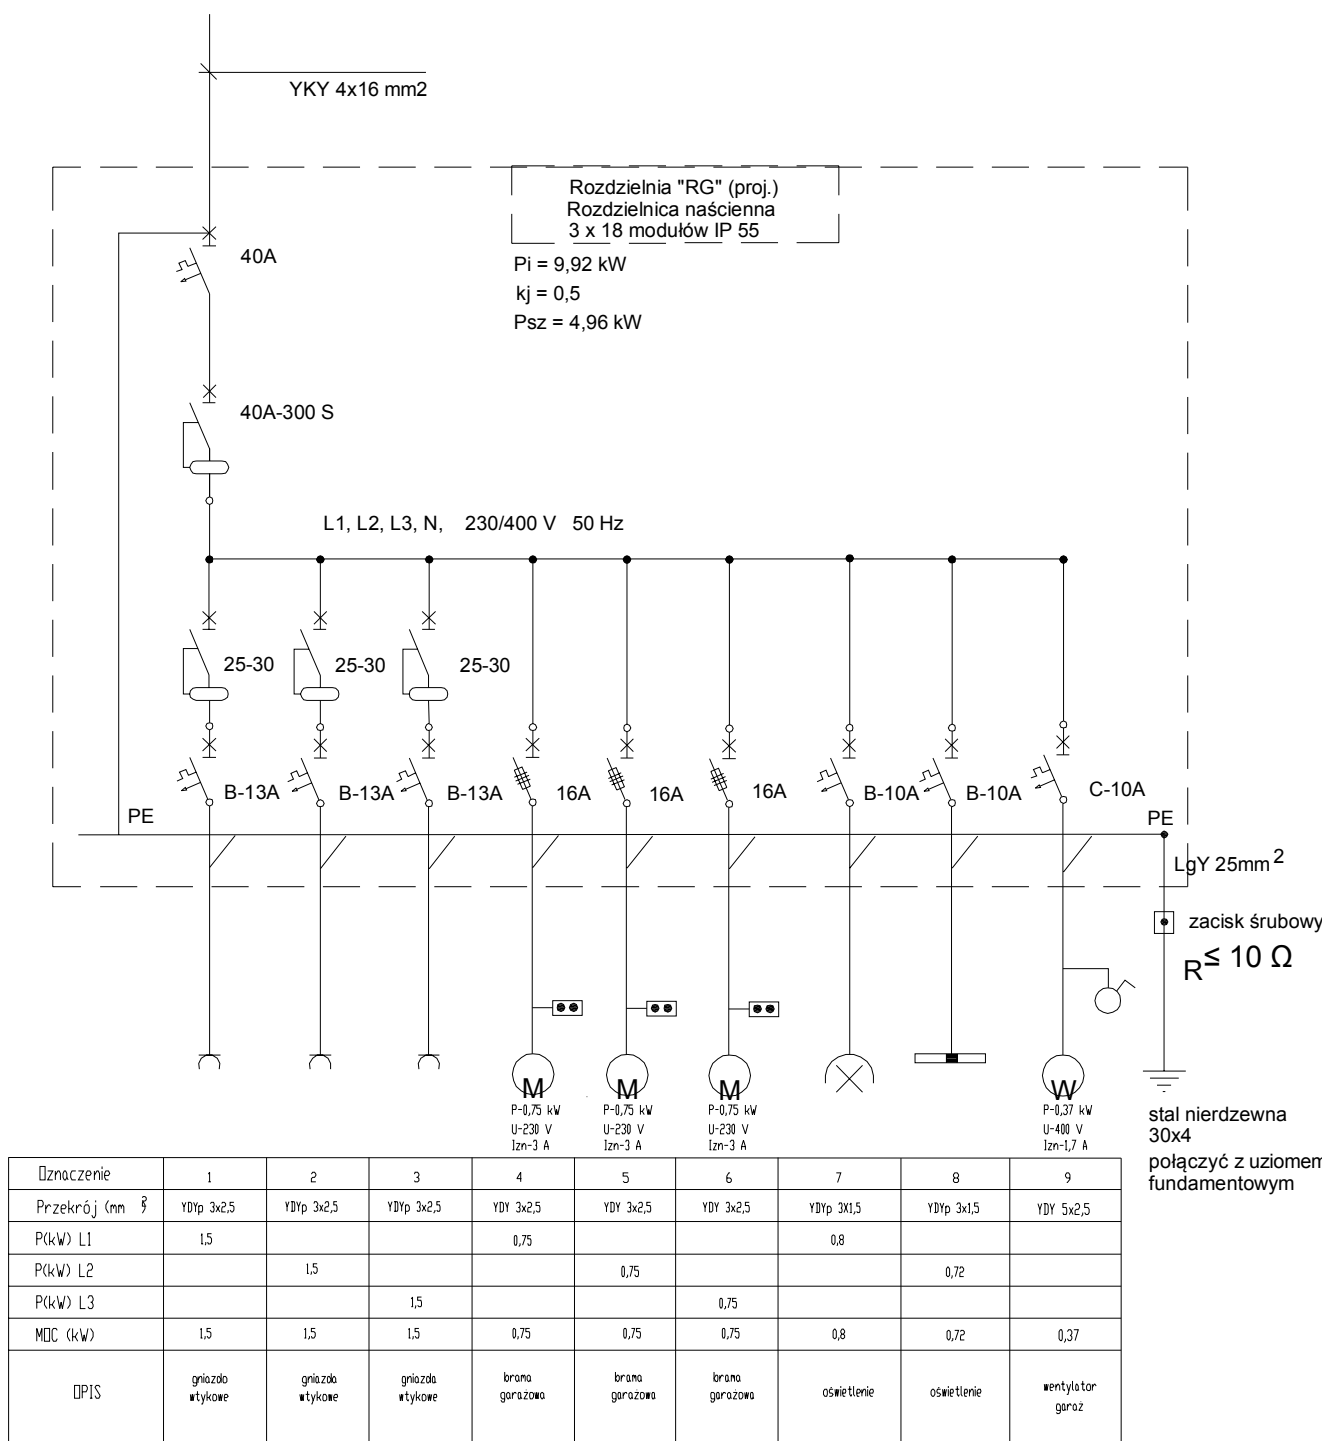

obiekt	MAGAZYN POMOCNICZY			I 2016.
adres	Szczecin ul.1 Maja (dz.nr 8/3 obręb 3207)			data
treść rysunku	TABLICA ROZDZIELCZA RG			E
rodzaj opracowania	Projekt budowlany			branża
zespół	imię i nazwisko	nr uprawnień	podpis	skala
projektował	Antoni Dziemidowicz	5/Sz/88		
sprawdził	mgr inż. Janusz Fabisiak	26/Sz/02		
				1 nr rys.