


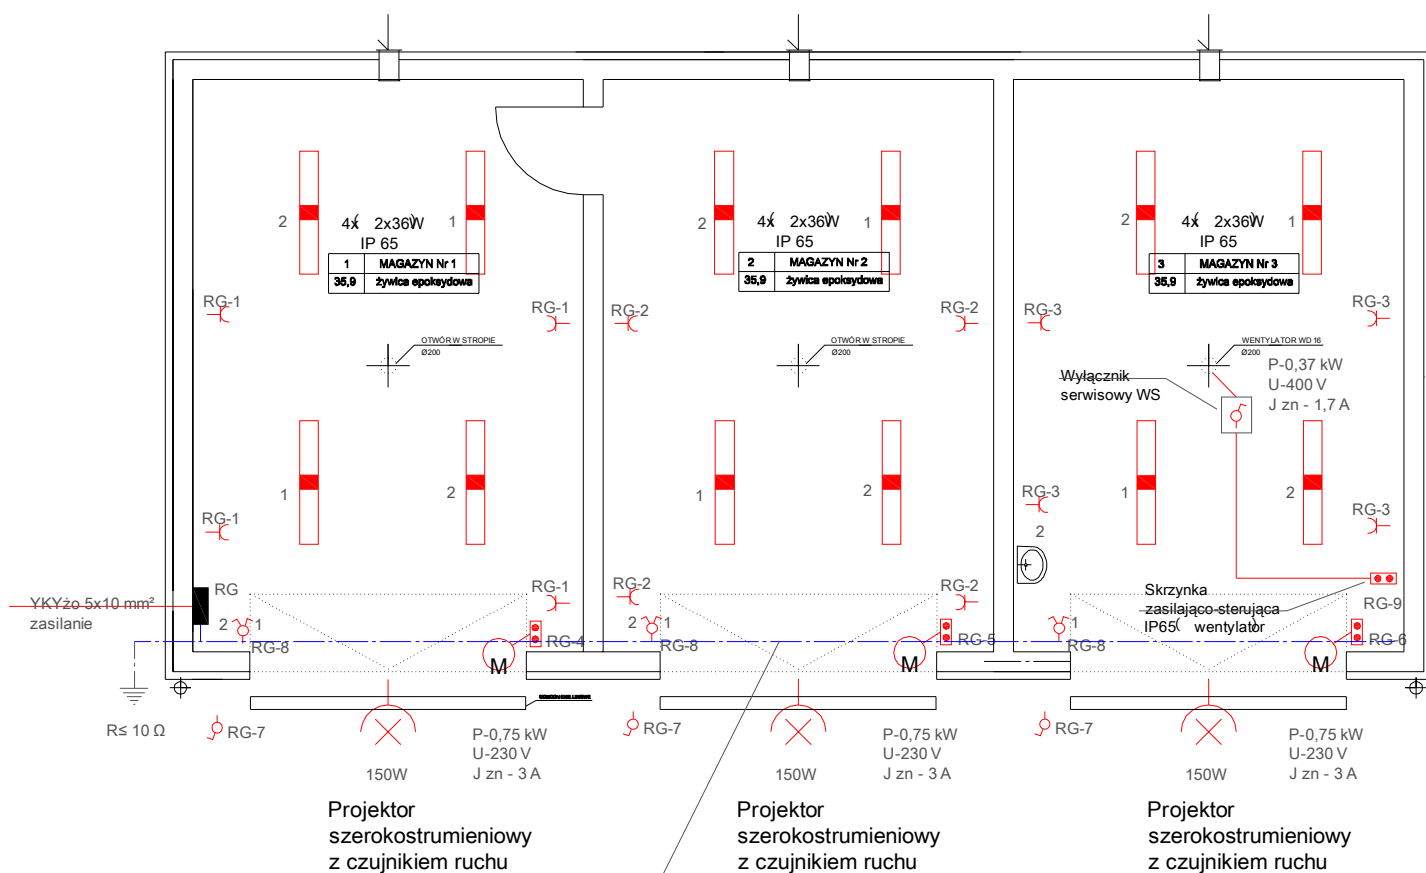

Szyna wyrównawcza Fe/Zn 30x4 do której należy podłączyć za pomocą przewodu LY 6 mm² kolor żółto-zielony metalowe części bram garażowych, metalowe części obudowy na których może pojawić się napięcie niebezpieczne. Szynę ułożyć w posadzce i wykonać przyłącza na ścianach bocznych.

obiekt	MAGAZYN POMOCNICZY			XII 2015
adres	Szczecin ul.1 Maja (dz.nr 8/3 obręb 3207)			data
treść rysunku	INSTALACJA ELEKTRYCZNA			E
rodzaj opracowania	Projekt budowlany			branża
zespół	imię i nazwisko	nr uprawnień	podpis	1:100
projektował	Antoni Dziemidowicz	5/Sz/88		skala
sprawił	mgr inż. Janusz Fabisiak	26/Sz/02		2