


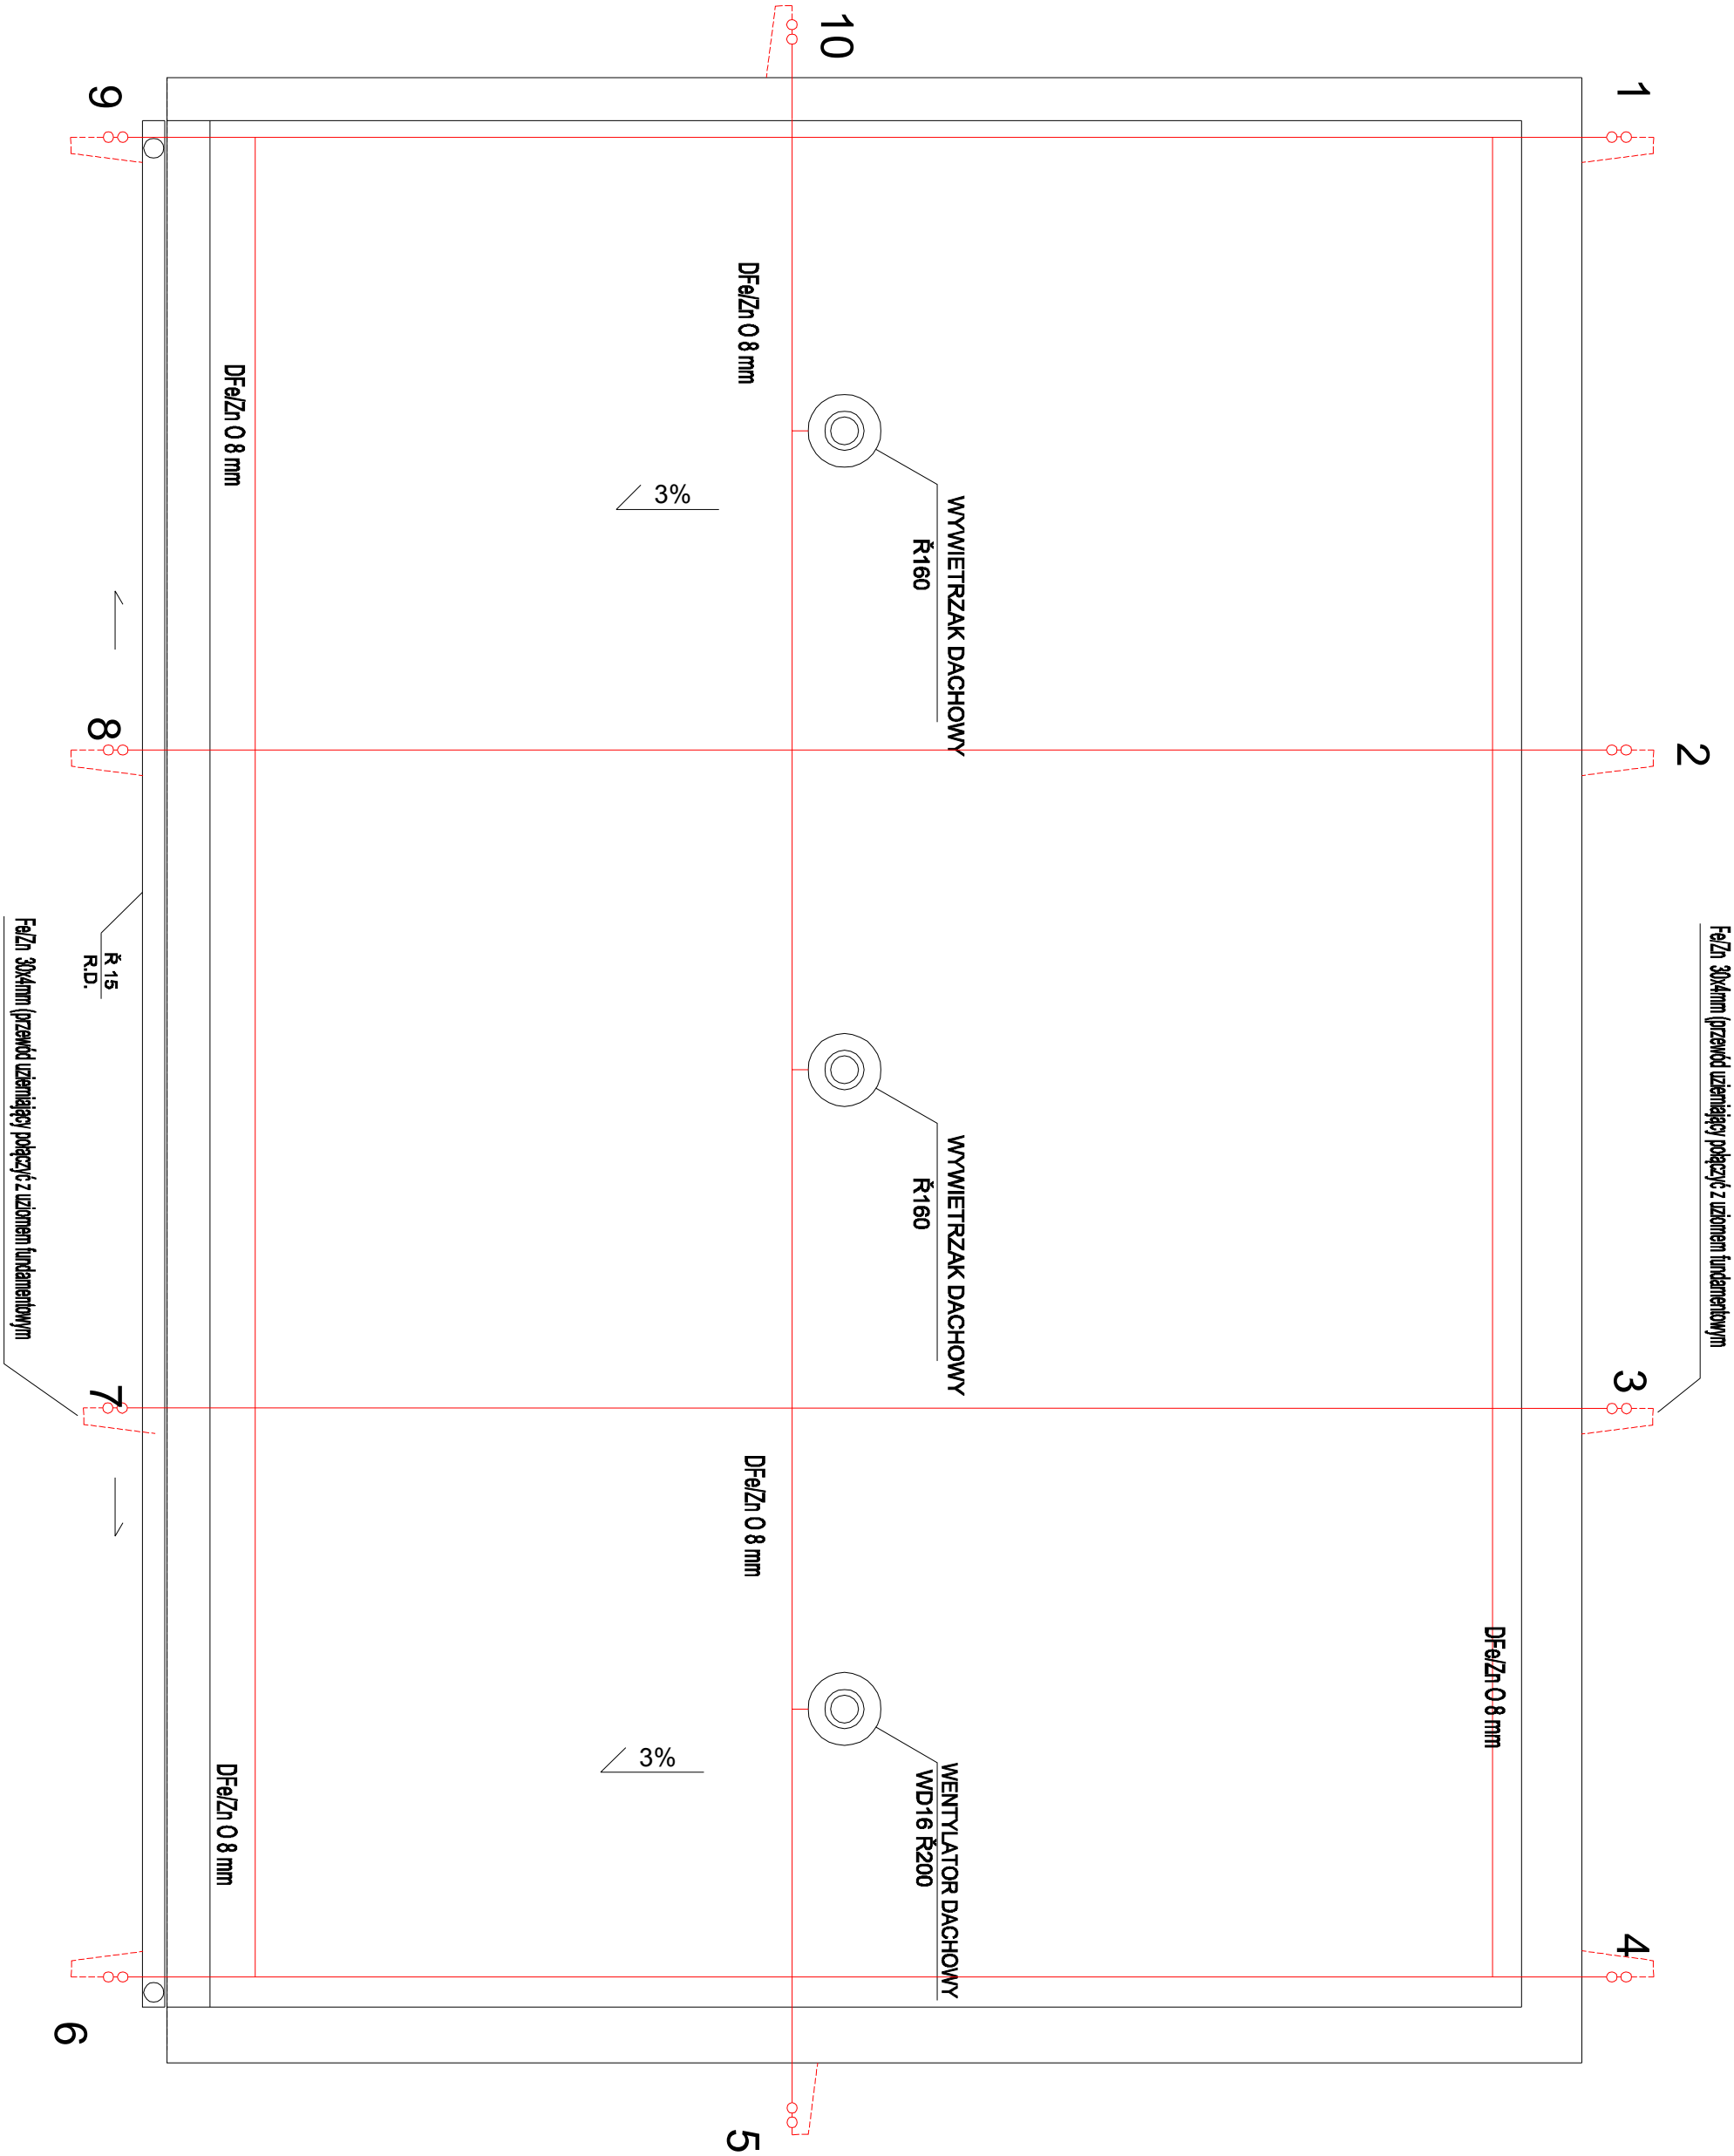

obiekt	MAGAZYN GŁÓWNY			01. 2010r.
adres	Szczecin ul.1 Maja (dz.nr 8/3 obręb 3207)			data
treść rysunku	INSTALACJA ODGROMOWA			A
rodzaj opracowania	Projekt budowlany			branża
zespół	imię i nazwisko	nr uprawnień	podpis	1:100
projektował	Antoni Dziemidowicz	5/Sz/88		skala
sprawdził	mgr inż. Janusz Fabisiak	26/Sz/02		4
				nr rys.