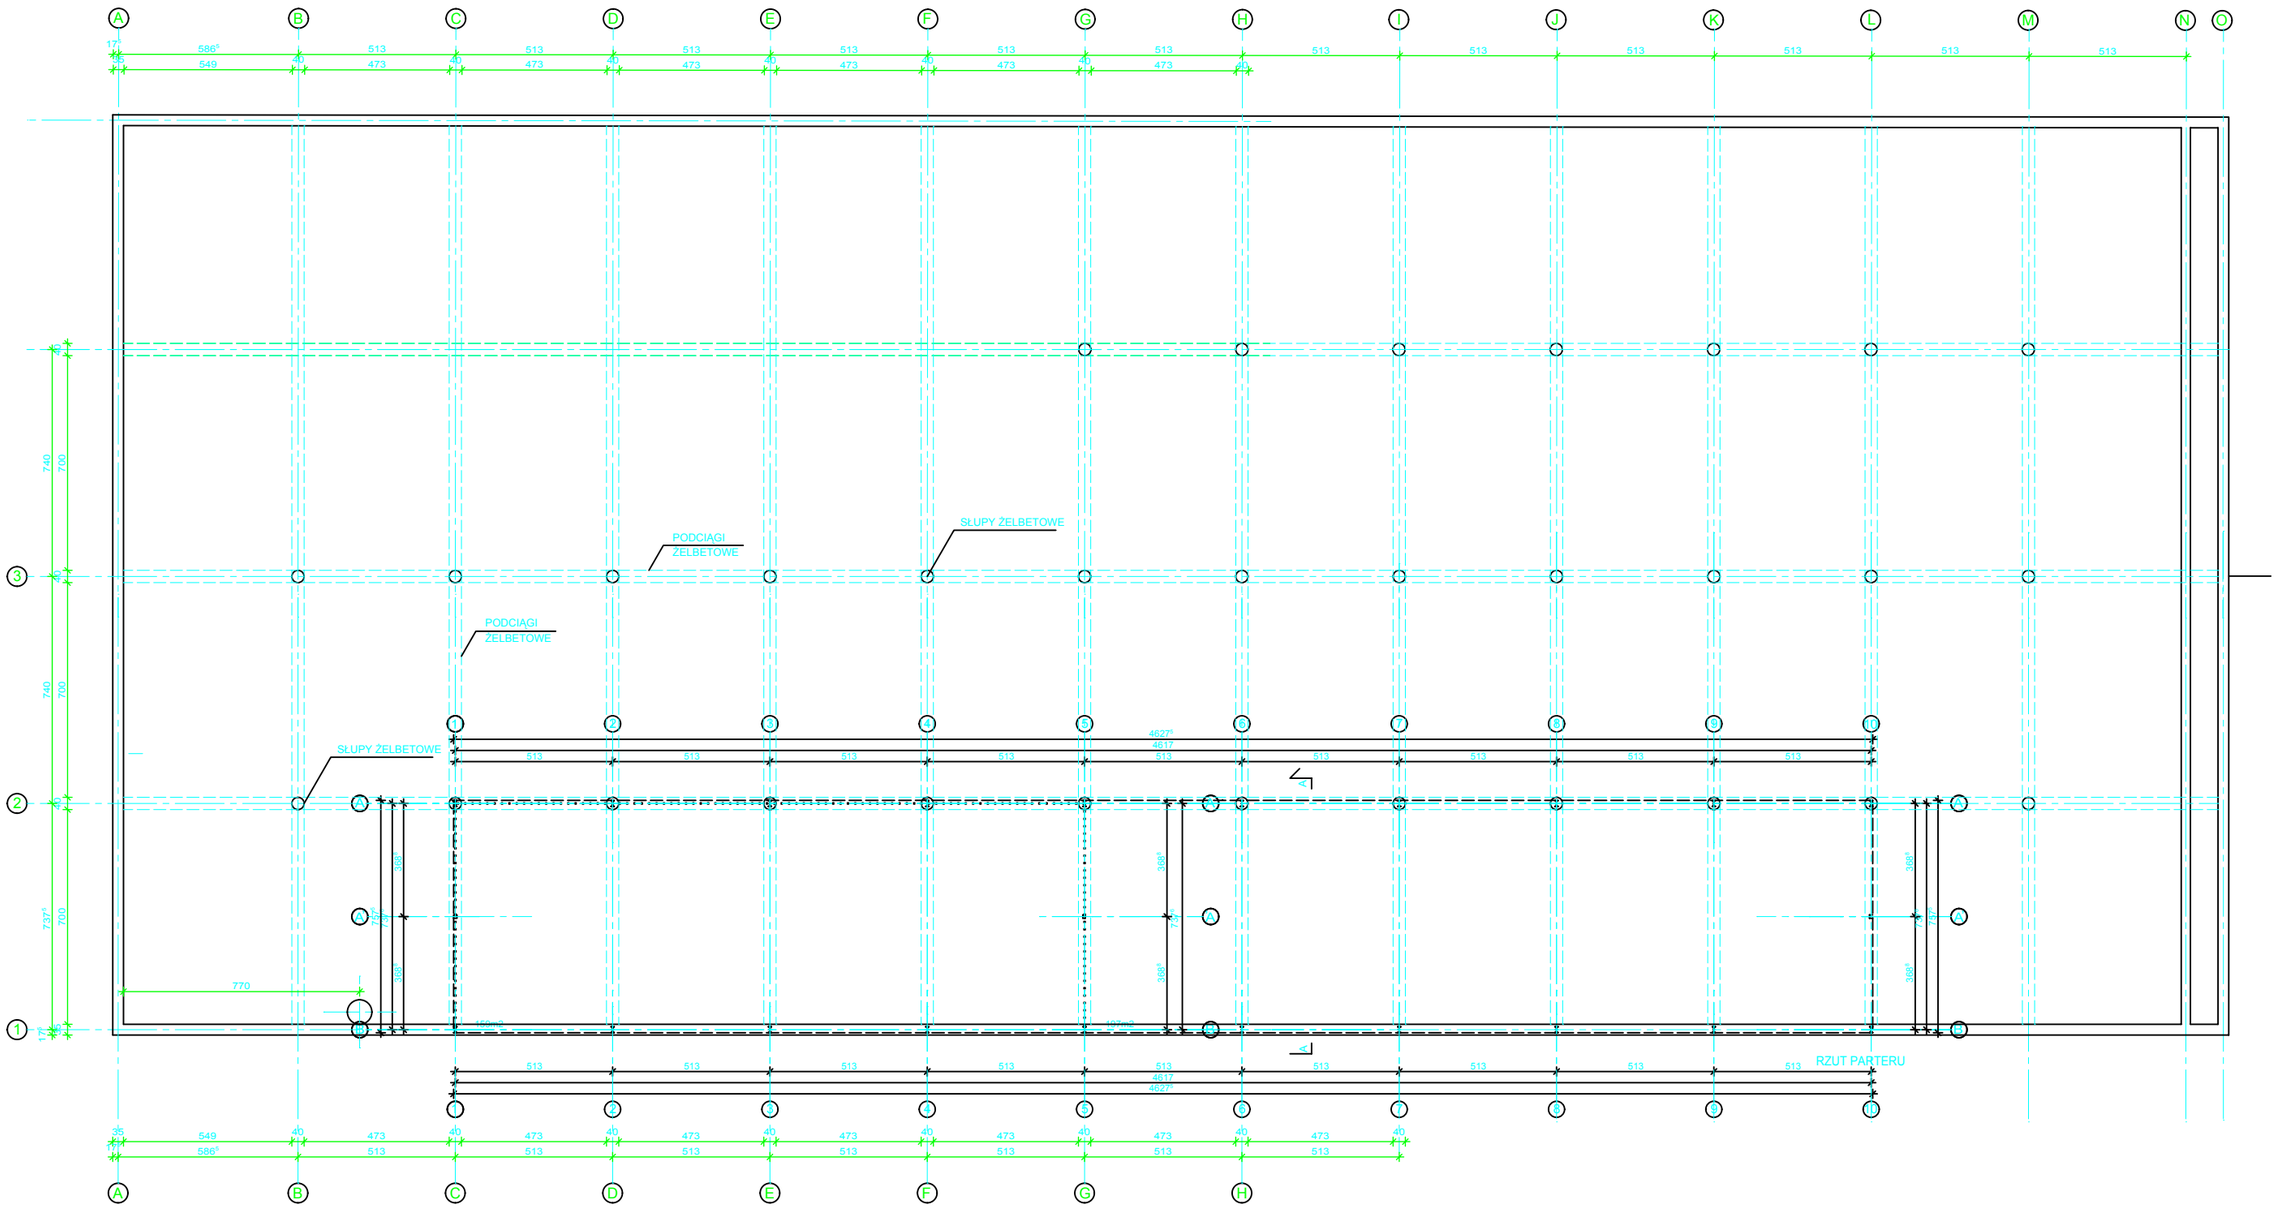

WYMIAROWANIE WIATY NA ZBIORNIKU RETENCYJNYM:

OŚ PIONOWA C- ZBIORNIKA RETENCYJNEGO POKRYWA SIĘ Z OSIĄ 1 PROJ.WIATY
PIONOWA D- ZBIORNIKA RETENCYJNEGO POKRYWA SIĘ Z OSIĄ 2 PROJ.WIATY
PIONOWA E- ZBIORNIKA RETENCYJNEGO POKRYWA SIĘ Z OSIĄ 3 PROJ.WIATY
w/g w/w schematu
PIONOWA L- ZBIORNIKA RETENCYJNEGO POKRYWA SIĘ Z OSIĄ 10 PROJ.WIATY

OŚ POZIOMA 2- ZBIORNIKA RETENCYJNEGO POKRYWA SIĘ Z OSIĄ A PROJ.WIATY
POZIOMA 1- ZBIORNIKA RETENCYJNEGO POKRYWA SIĘ Z OSIĄ B PROJ.WIATY

PRACOWNIA PROJEKTOWANIA ARCHITEKTONICZNO-BUDOWLANEGO A.T. KULESZA	obiekt	WIATA MAGAZYNOWA			01. 2016r.
	adres	Szczecin ul.1 Maja (dz.nr 8/3 obręb 3207)			data
	treść rysunku	WYMIAROWANIE WIATY NA ZBIORNIKU			A
	rodzaj opracowania	Projekt budowlany			branża
	zespół	imię i nazwisko	nr uprawnień	podpis	1:200
	projektował	arch. A.T.Kulesza	4/Sz/90		skala
	sprawdził	arch. M.Pawelczak	13/Sz/2002		2
					nr rys.