
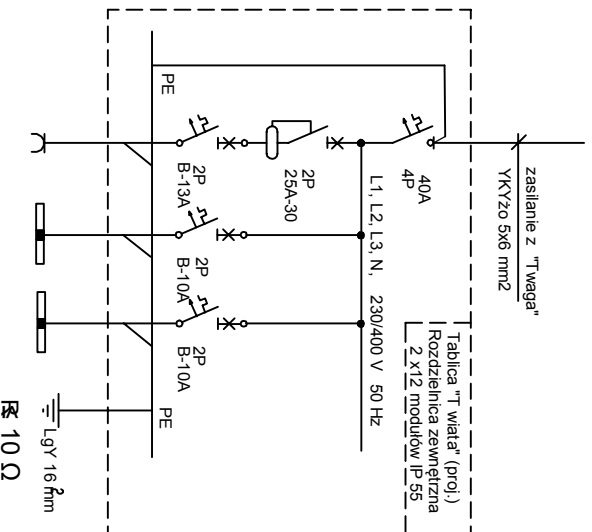


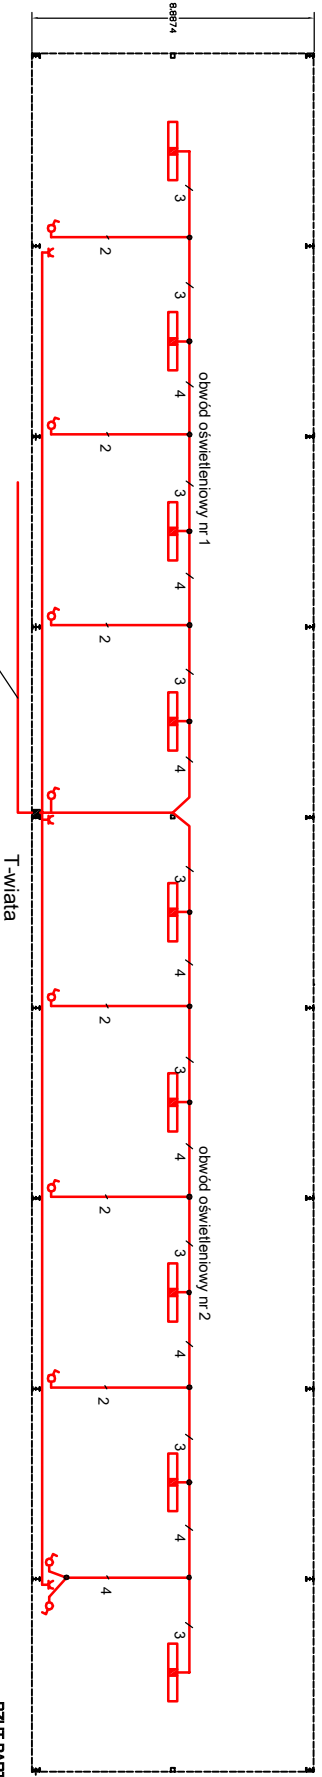

Oznaczenie	1	2	3
Pz(ek) (mm ²)	YDY 3x2,5	YDY 3x1,5	YDYP 3x1,5
P(kw) L1	1,5		
P(kw) L2		0,56	
P(kw) L3			0,7
MOC (kW)	1,5	0,56	0,7
OPIS	gniazdo wykrowe	oświetlenie	oświetlenie

oprawa jarzeniowa 2*58W, IP65

Obwody oświetleniowe, wykonać przewodem typu YDY 4-3-2*1,5 mm² w rękach ochronnych
 RL 20 z osprzętem hermetycznym
 Obwód gniazd wtyczkowych, wykonać przewodem typu YDY 3*2,5 mm² w rękach ochronnych
 RL 20 z osprzętem hermetycznym

obiekt	BUDYNEK WIATY				styczeń 2016r.
adres	Szczecin ul. 1 Maja (dz. nr 8/3 objęto 3207)				data
treść rysunku	INSTALACJA ELEKTRYCZNA				E
rodzaj opracowania	Projekt budowlany				tytuła
zespół	liniję i nazwisko	nr uprawnień	podpis		1:50
projektował	Antoni Dziemidowicz	5/Sz/88			skala
sprawdził	mjr inż. Janusz Fabisiak	26/Sz/02			1
					inż. YS.