


RZUT PRZYZIEMIĄ
SKALA 1:100

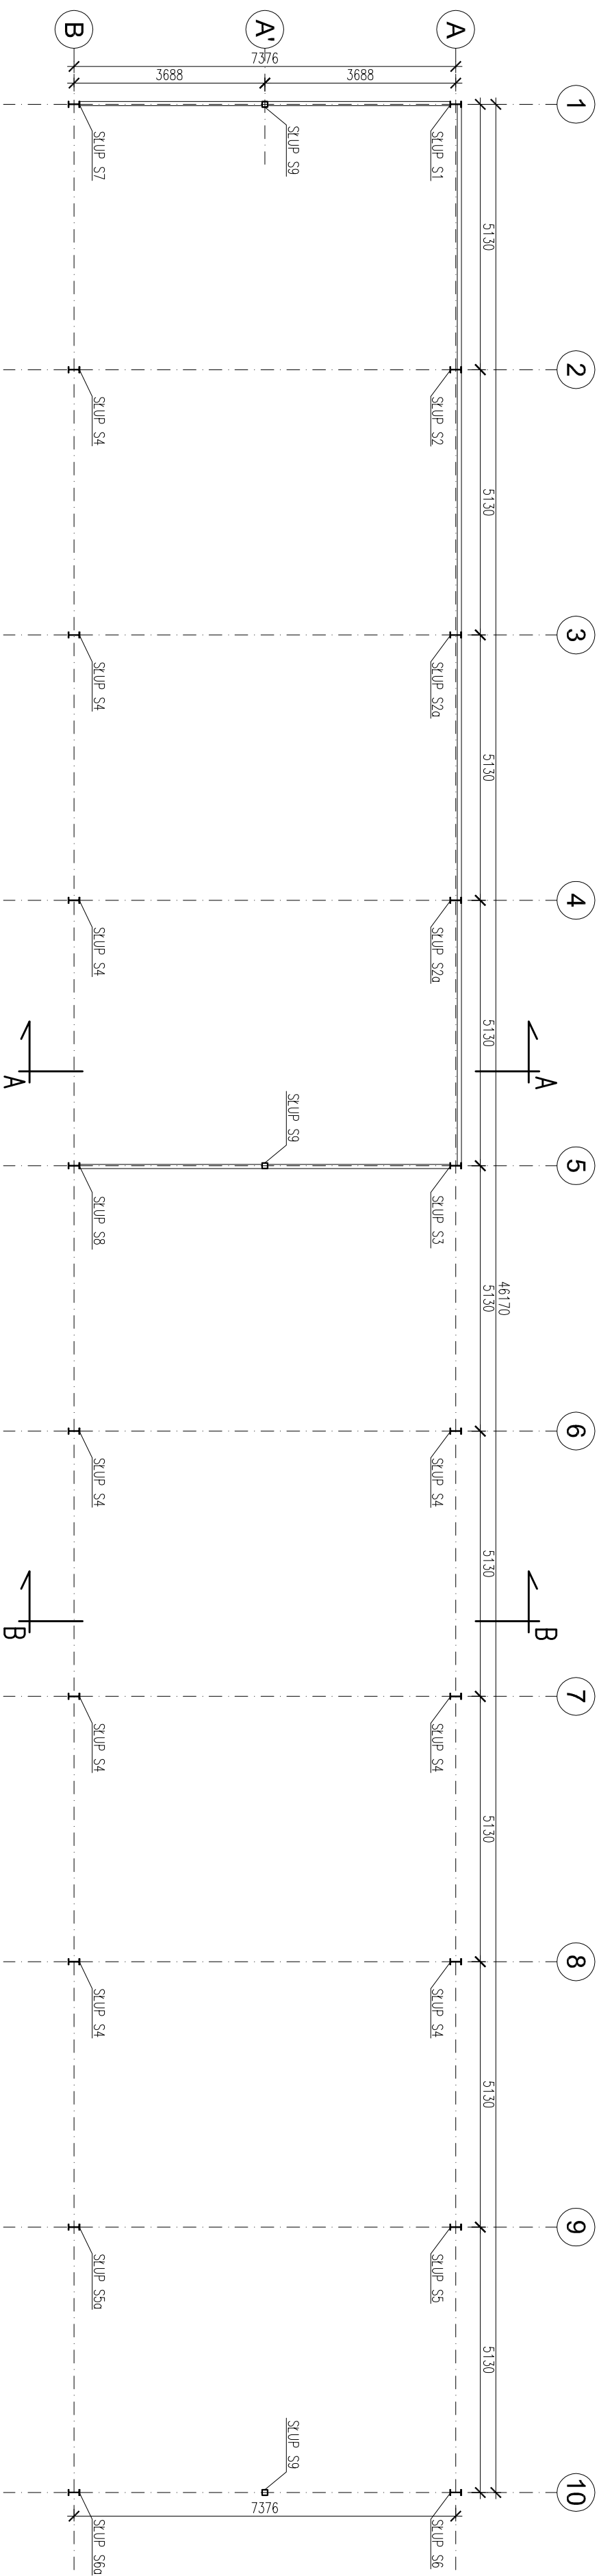

STAL S235JRG1

UWAGA:

1. RYS. ROZPATRYWAĆ ŁĄCZNIE Z RYS. NR 6,7,8,9.

RYSUNEK:				RZUT PRZYZIEMIĄ			
OBIEKT	WIATA MAGAZYNOWA						
ADRES	SZCZECIN, ul. 1-go MAJA, działka nr 8/3 obręb 3207						
	IMIĘ I NAZWISKO		NR UPR.		PODPIS		
PROJEKTOWAŁ	mgr inż. Andrzej BRODOWSKI		107/SZ/85				
OPRACOWAŁ	Marek KONCEWICZ						
SPRAWDZIŁ	mgr inż. R. KLEMAŁTA		258/SZ/87				
BRANŻA	KONSTRUKCJA	DATA	SKALA		NR RYSUNKU		
STADIUM	P.B.W.	12.2015	1:100		1		

Rozpoznaszcznienie i powielenia dokumentacji bez zgody posiadacza praw autorskich jest zabronione.

rz.0124/1994, poz.83, Art.115-118