

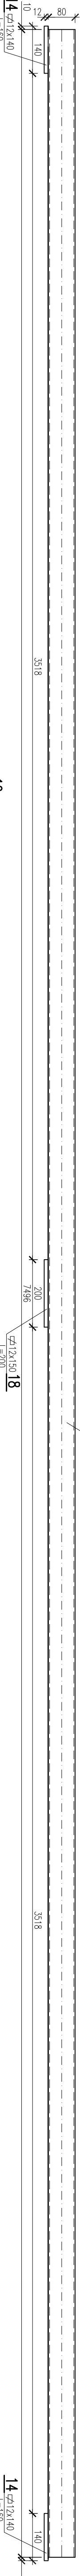
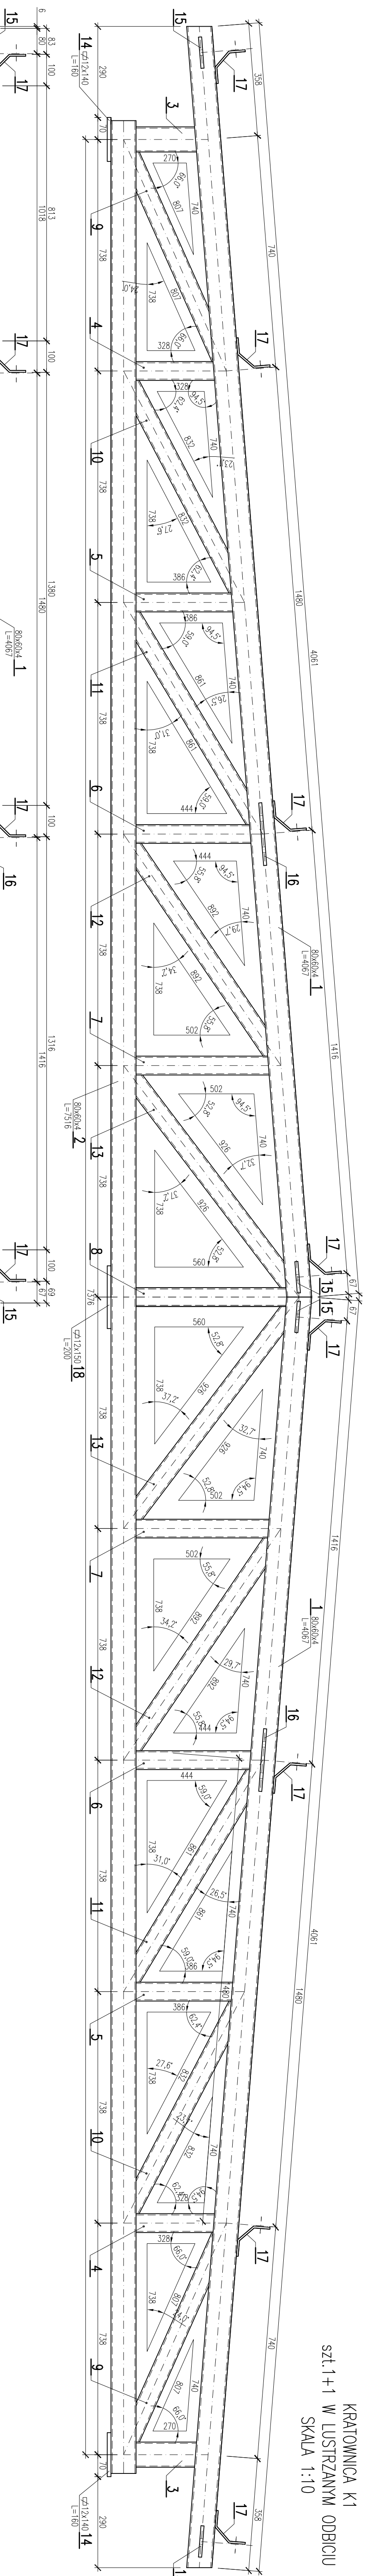
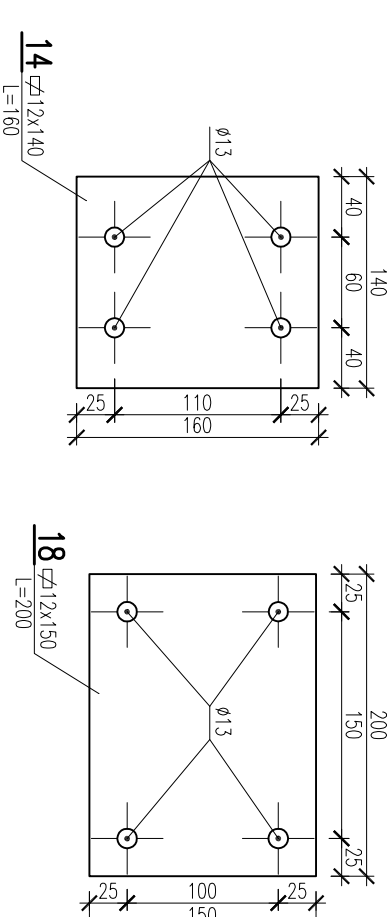
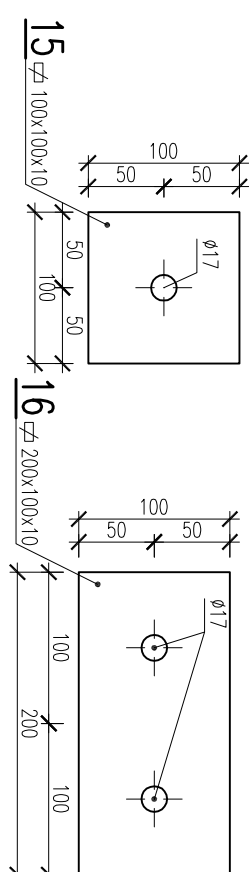


# KRATOWNICA K1

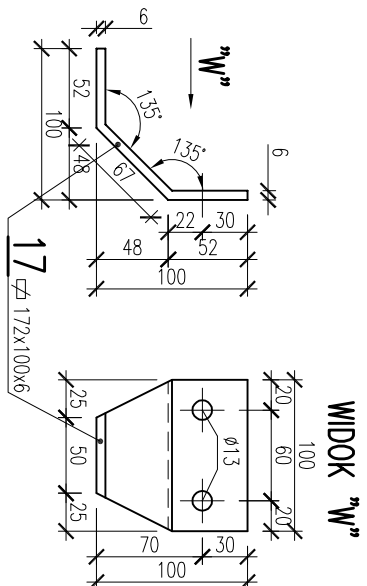

SKALA 1:5

W2 SZT.-

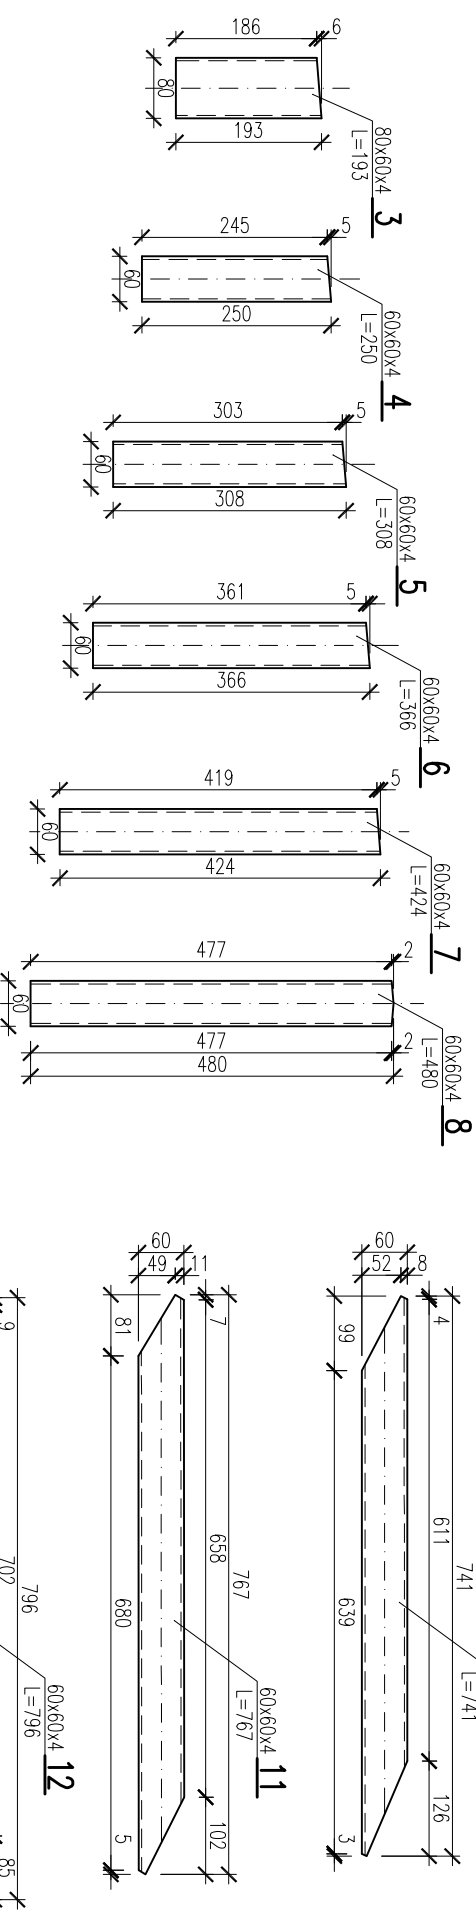

STAL S235JRG

UWAGA

1. RYS. ROZPATRYWAĆ ŁĄCZNIE Z RYS. NR 3

|             |                                                    |          |        |             |
|-------------|----------------------------------------------------|----------|--------|-------------|
| RSJUNEK     | KRATOWNICA K1                                      |          |        |             |
| OBJEKT      | WIAPIA MAGAZYNOWA                                  |          |        |             |
| ADRES       | SCZECZYN, ul. 1-go MAJA, dzialka nr 83, okupę 3207 | NR UPR.  | PODPIS |             |
| PROJEKTOWAŁ | Ing. mgr. Andrzej BRODOWSKI                        | 107/SZ85 |        |             |
| OPRACOWAŁ   | MARCEK KONCEPCYJ                                   |          |        |             |
| SPRAWDZIŁ   | Ing. mgr. R. KLEJMAŁA                              | 258/SZ87 |        |             |
| BRANŻA      | KONSTRUKCYJNA                                      | DATA     | SKALA  |             |
| STADIUM     | P. EW.                                             | 12.2015  | 1:10   | NR RSJUNIKU |
|             |                                                    |          | 10     |             |

Rozbudowa i przebudowa (dokumentacji) oraz innych przedsięwzięć przez autorów i/lub wykonawców.  
 2023/2024/199, poz. 85, art. 115-118