

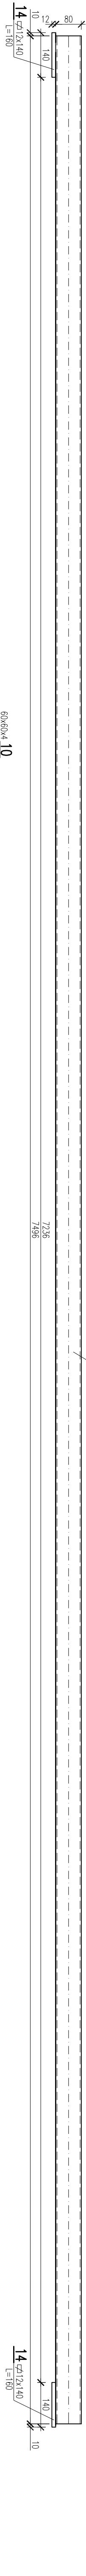



KRATOWNICA K2
szl.1+1 w LUSTRZANYM ODBICIU
SKALA 1:10

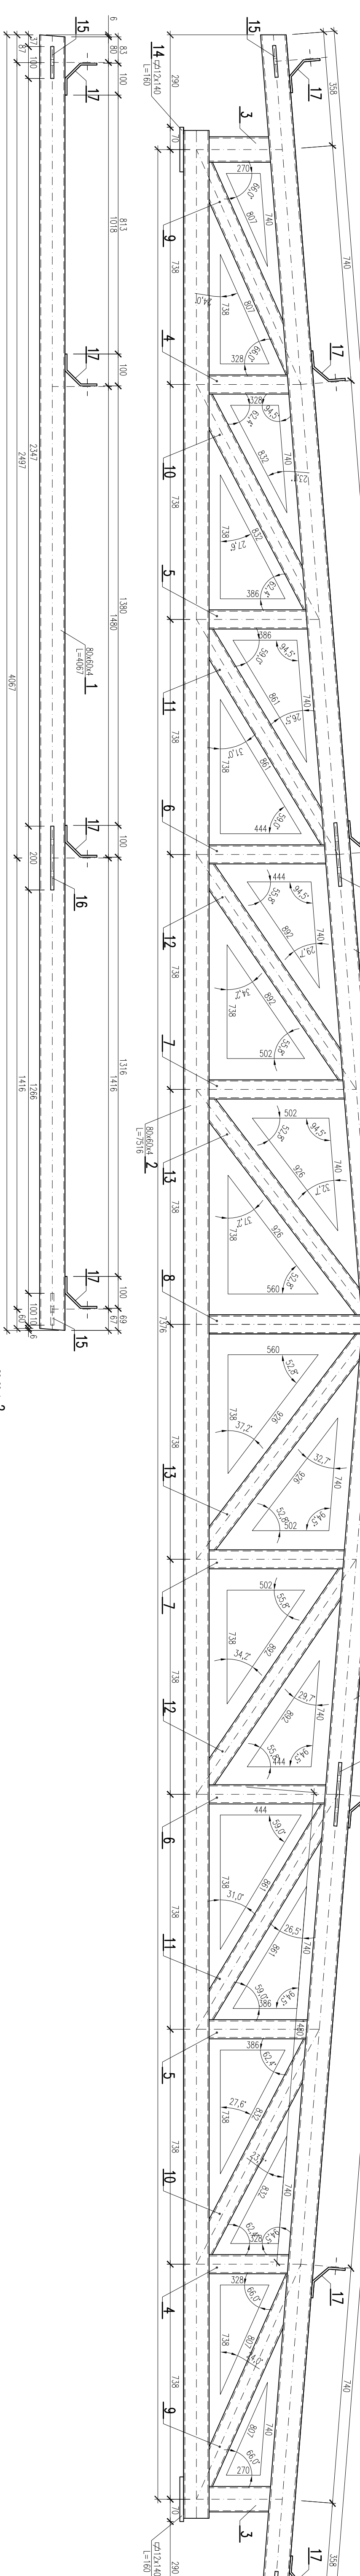


ELEMENT MOCUJĄCY PŁATWIE SZT.-16
SKALA 1:5

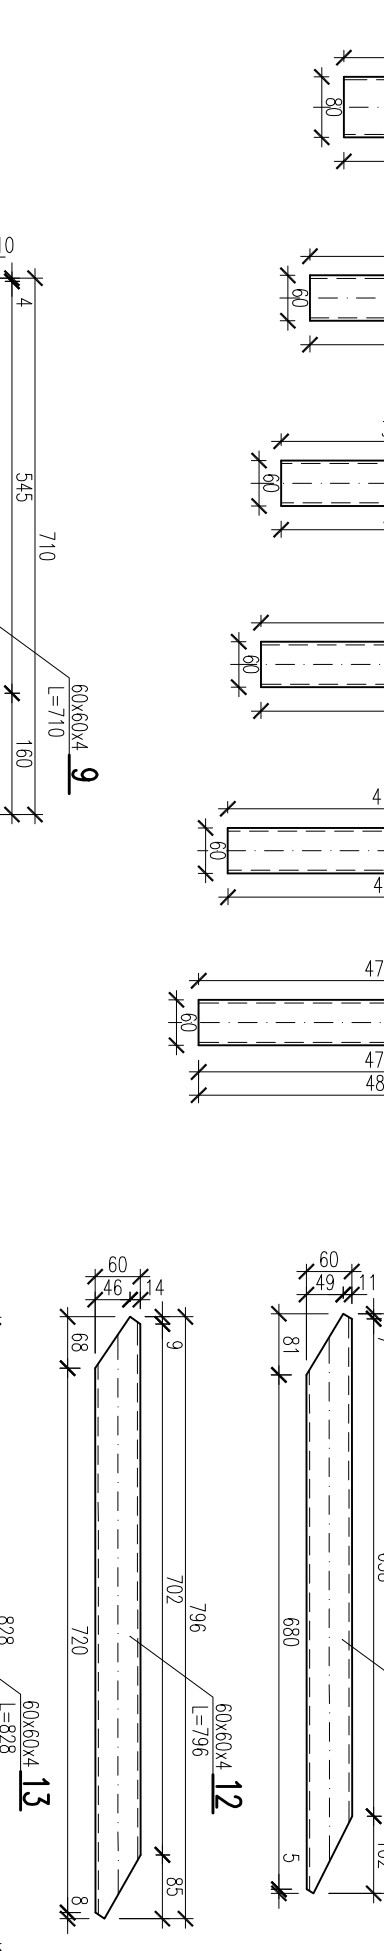

ELEMENTY ŁĄCZĄCE STEŻENIA
SKALA 1:5

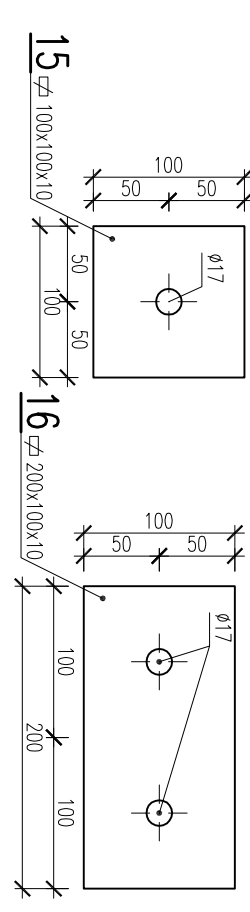

BLACHY WĘZŁOWE
SKALA 1:5

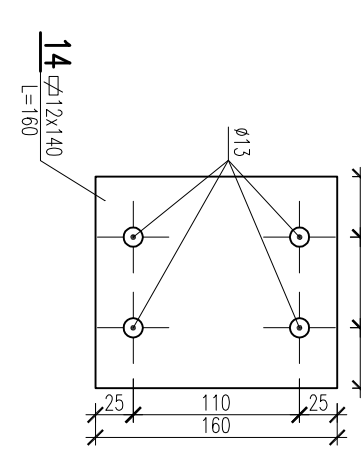

STAL S235JRG1

UWAGA:

1. RYS. ROZPATRYWAĆ ŁĄCZNIE Z RYS. NR 3.

KONSTRUKCYJNA
PRACOWNIA
PROJEKTOWA

tel./fax. (081) 482 - 74 - 60
e-mail: konstrukcja@post.pl

RYSUNEK:	KRATOWNICA K2	
OBIEKT:	WILIA MAGAZYNOWA	
ADRES:	SZCZECIN, ul. 1-go MAJA, działka nr 82 obręb 3207	
IMIĘ NAZWISKO:	NR UPR.:	PODPIS:
PROJEKTOWAŁ:	mgr inż. Andrzej BRODOWSKI	107/SZ285
OPRACOWAŁ:	mgr inż. ROKLEMANIA	256/SZ287
SPRAWDZIŁ:	SKALA	INSTRUMENT
BRANŻA:	KONSTRUKCJA	1:10
STADIUM:	P.B.-W.	11

Rozszerzone i powielone dokumenty bez zgody podlega proś autorowi i jest zabronione.
b.d./s.d./1996, poz. 60, s. 115-116