
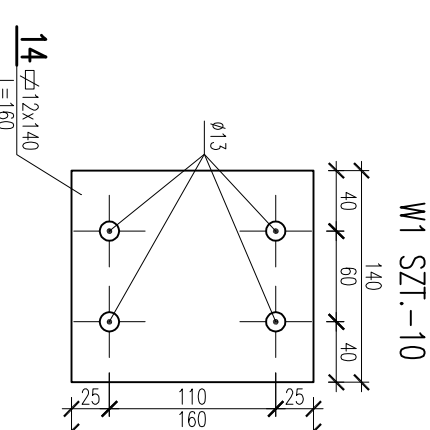
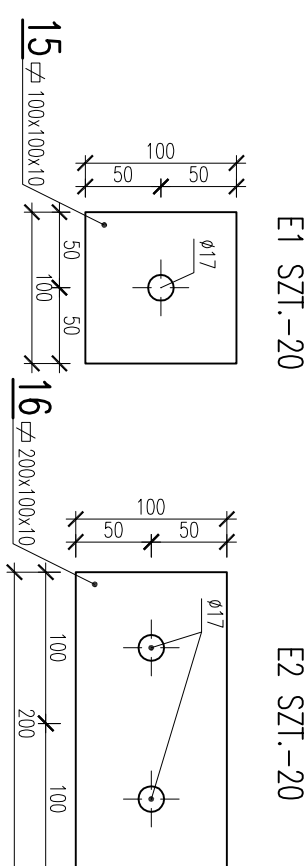
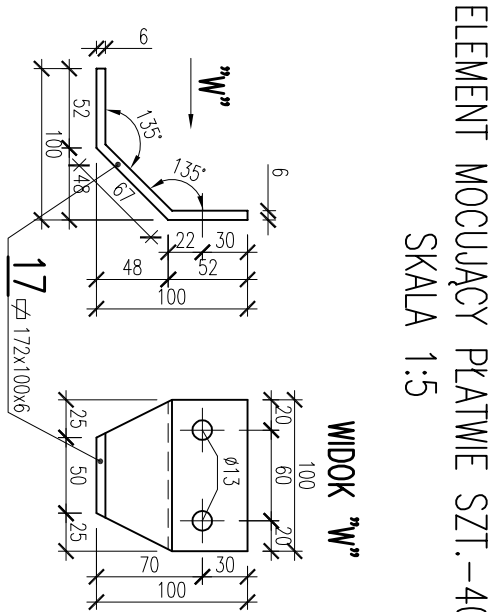
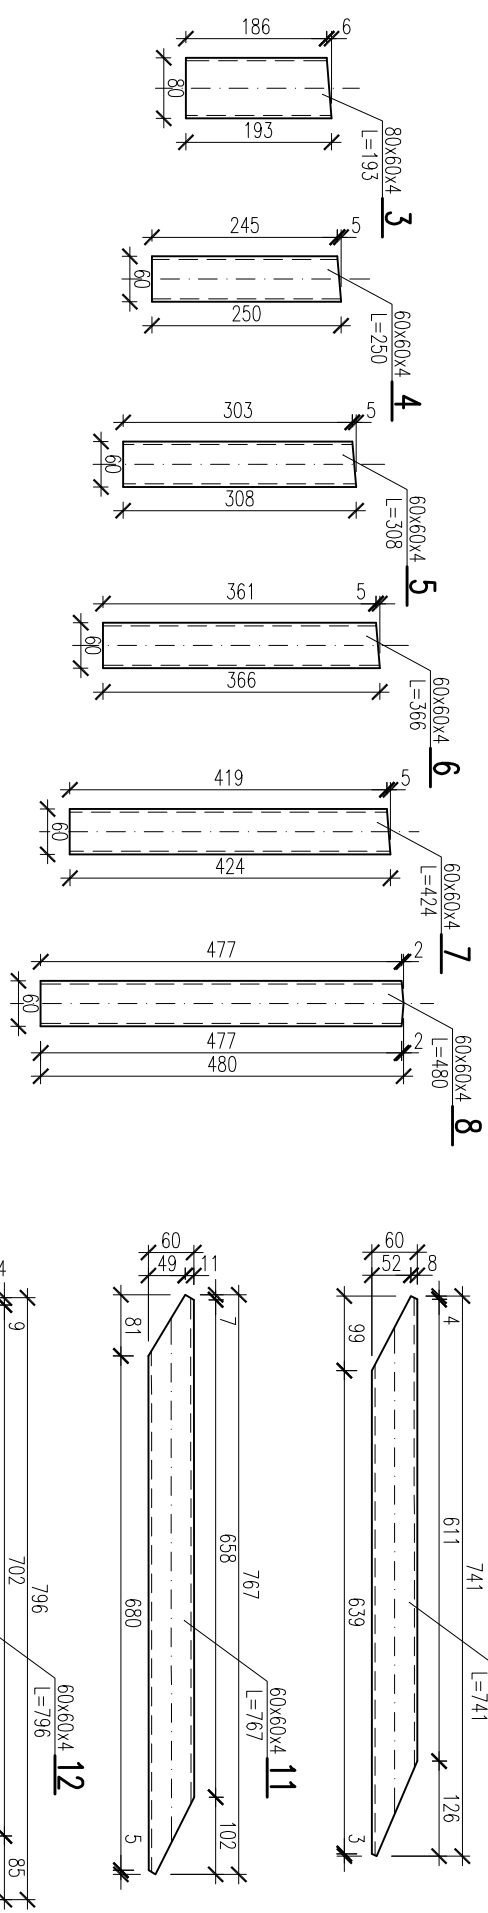
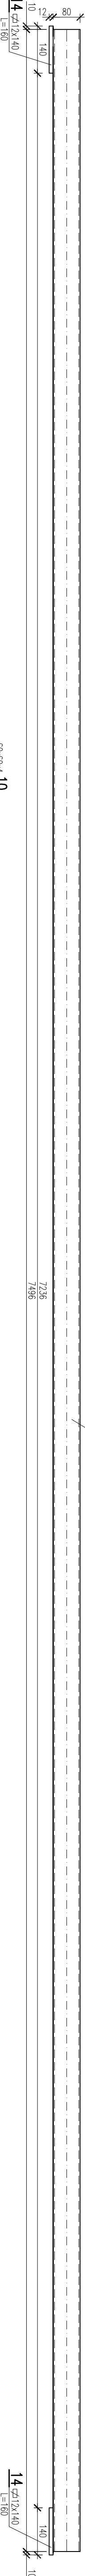


SKALA 1:

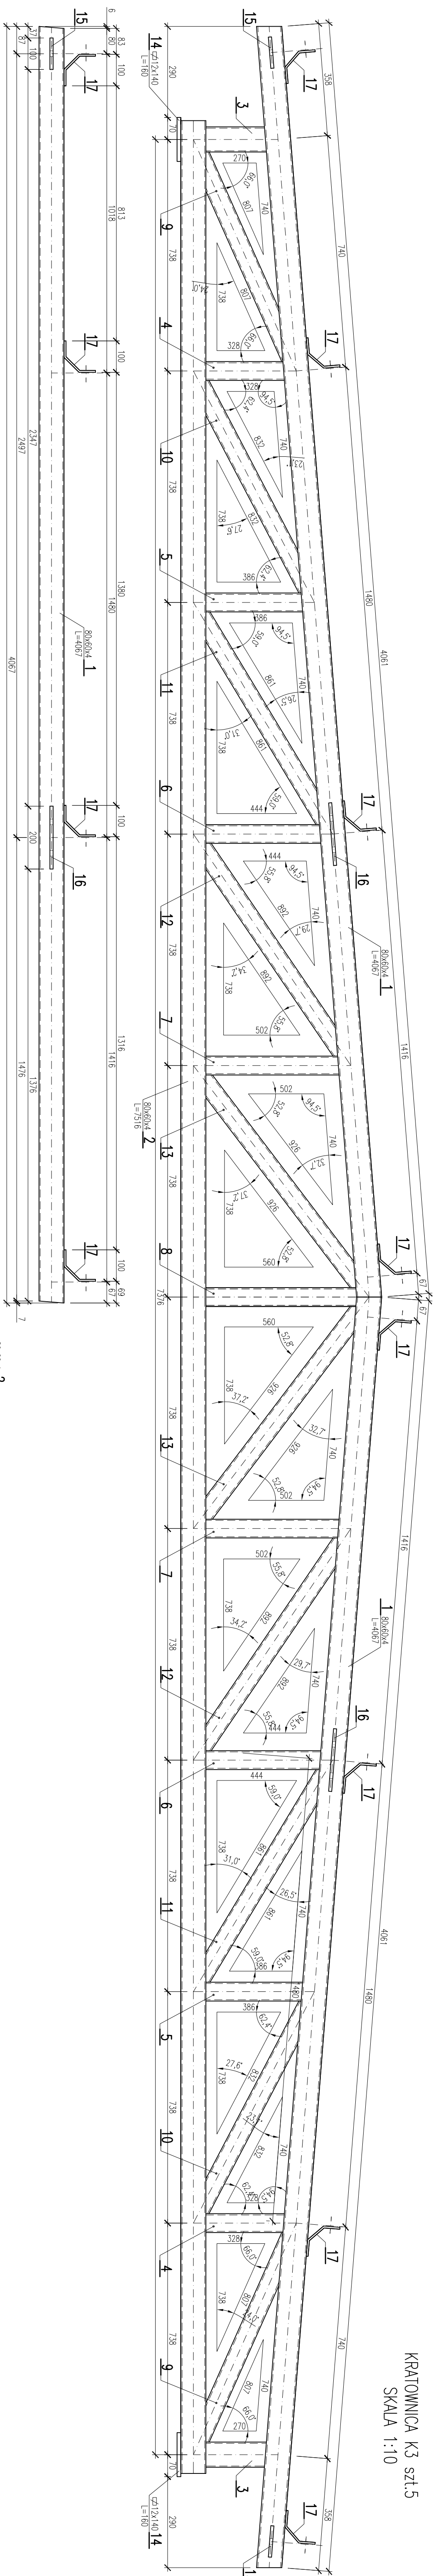

KRATOWNICA K3			
RYSUNEK:			
OBIEKT	WARTA MAGAZYNOWA		
ADRES	SZCZECIN, ul. "1-go MAJA, działka nr 83, danej 3207		
PROJEKTOWAŁ	IMIĘ I NAZWISKO	NR DPM	PODPIS
OPRACOWAŁ	mgr inż. Andrzej BRODOWSKI	107/SZ/85	
SPRAWDZIŁ	mgr inż. R. KLEMAŁA	258/SZ/87	
BRANŻA	KONSTRUKCJA		NR RYSUNKU
STADIUM	P.B.W.	DATA 12.2015	SKALA 1:10
12			

Opis: Rozbudowa i modernizacja elementów bez tytułu przedłożona przez autorów planu zabudowy.

2014/24/954, poz.83, 44.115-118