


RZUT KONSTRUKCJI DACHU
SKALA 1:100

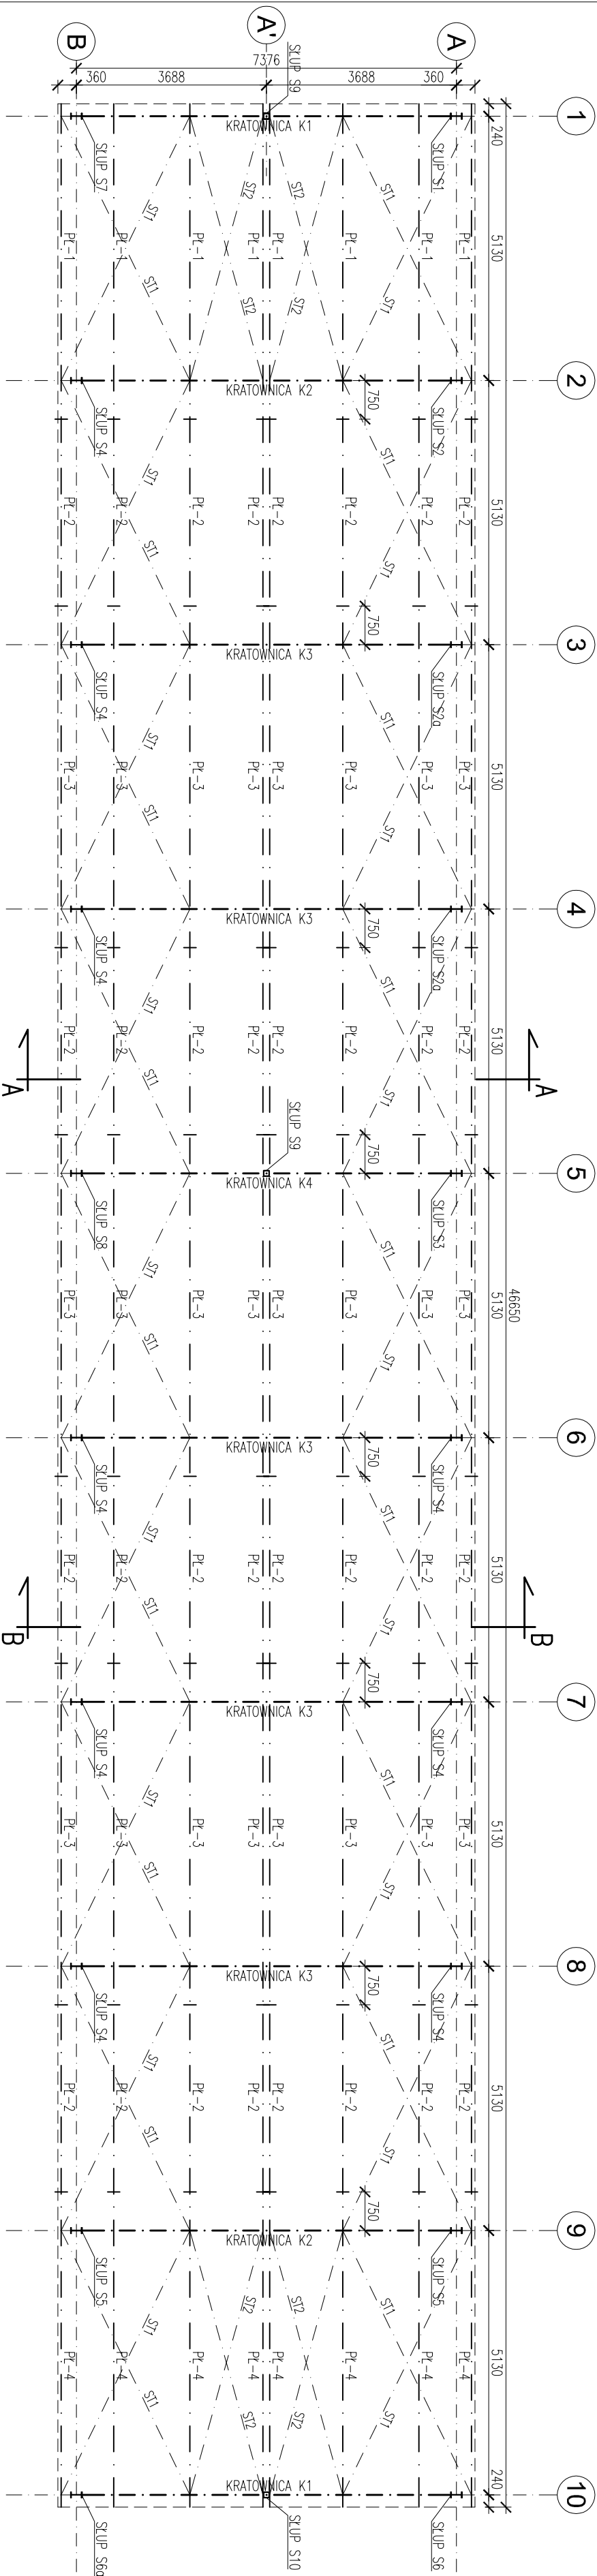

STAL S235JRG1

UWAGA:

1. RYS. ROZPATRYWAĆ ŁĄCZNIE Z RYS. NR 6÷16.

RYSUNEK:					RZUT KONSTRUKCJI DACHU						
OBIEKT					WIATA MAGAZYNOWA						
ADRES					SZCZECIN, ul. 1-go MAJA, działka nr 8/3 obręb 3207						
					IMIĘ I NAZWISKO		NR UPR.		PODPIS		
PROJEKTOWAŁ					mgr inż. Andrzej BRODOWSKI		107ISZ/85				
OPRACOWAŁ					Michał KONCEWICZ						
SPRAWDZIŁ					mgr inż. RIKLEMIATA		258ISZ/87				
BRANŻA					KONSTRUKCJA		SKALA		NR RYSUNKU		
STADIUM					P.B.-W.		01.2016		1:100 3		
Rozpoznażenie i powołanie dokumentacji bez zgody posiadacza praw autorskich jest zabronione.											
Dz.U.24/1994, poz.83, Art.115-118											

Konstrukcja
KONSTRUKCYJNA
PRACOWNIA
PROJEKTOWA

tel/fax: (091) 462-74-60
e-mail: konstrukcja@pos.pl