



PRZEKRÓJ I

ODTWORZENIE NAWIERZCHNI BITUMICZNEJ ŚCIEŻKI ROWEROWEJ
ORAZ PEŁNEJ KONSTRUKCJI NAWIERZCHNI Z KOSTKI BETONOWEJ CHODNIKA
skala 1:50

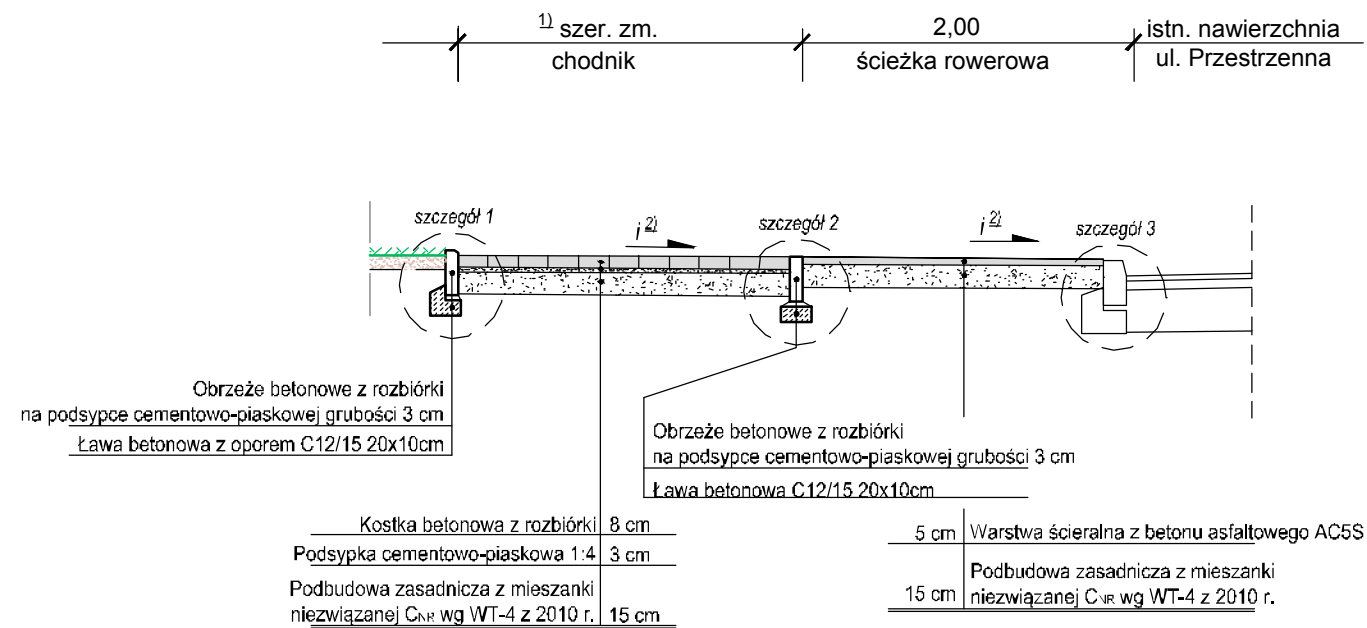


SZCZEGÓŁ 1

skala 1:20

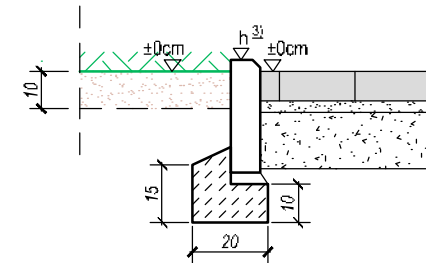


SZCZEGÓŁ 2

skala 1:20

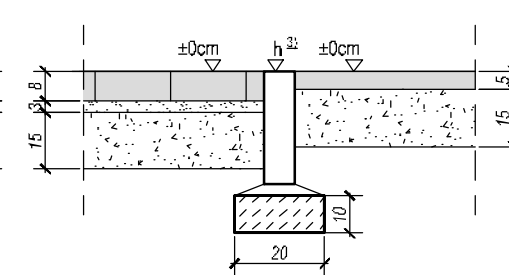

SZCZEGÓŁ 3

skala 1:20


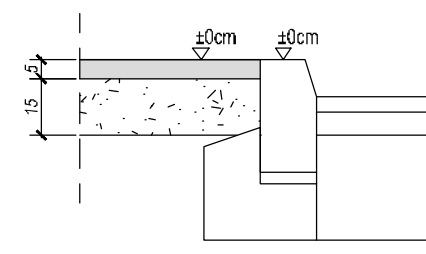


Uwagi:

- 1) Szerokość zmienna wg planu sytuacyjnego;
- 2) Spadki poprzeczne nawierzchni jak w stanie istniejącym;
- 3) Obrzeża ustawić ze światłem dostosowanym do istniejących obrzeży na odcinku poza zakresem robót



PRZEKRÓJ II

REMONT NAWIERZCHNI
Z KOSTKI BETONOWEJ
skala 1:50

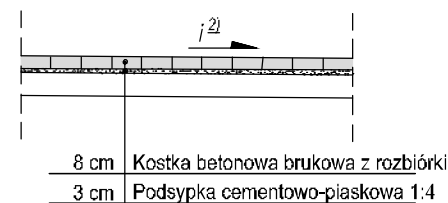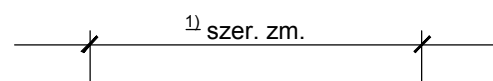



PRZEKRÓJ III

ODTWORZENIE NAWIERZCHNI
BITUMICZNEJ ZJAZDU
skala 1:50

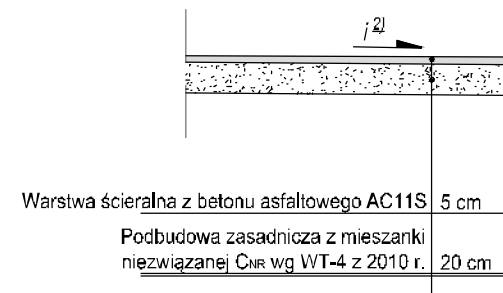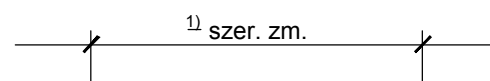

PRZEKRÓJ VI

ODTWORZENIE NAWIERZCHNI
Z PŁYT BETONOWYCH PREFABRYKOWANYCH
skala 1:50

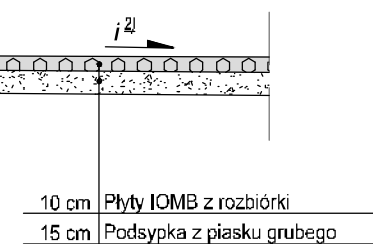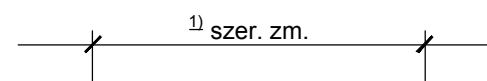

nazwa inwestora:
ZAKŁAD WODOCIĄGÓW I KANALIZACJI SPÓŁKA Z O.O.
71-682 SZCZECIN; UL. GOLISZA 10

adres inwestycji:
MIASTO SZCZECIN, ULICA PRZESTRZENNA

GŁÓWNY PROJEKTANT			
projektant:	mgr inż. DARIUSZ SKUZA	583/Sz/94	

branża:	DROGOWA		
projektant:	mgr inż. KONRAD LESZKO	ZAP/0194/POOD/09	
opracował:	inż. DARIUSZ NIZIŃSKI		
sprawdzający:	mgr inż. ŁUKASZ MĘŻYDŁO	ZAP/0189/PWOD/09	

nazwa inwestycji:
**BUDOWA RUROCIĄGU TŁOCZNEGO KANALIZACJI SANITARNEJ
W UL. PRZESTRZENNEJ W SZCZECINIE OD CENTRUM ŻEGLARSKIEGO DO
ISTNIEJĄCEJ PRZEPOMPOWNI SCIEKÓW PRZY UL. EMILII GIERCZAK**

nazwa opracowania:
ODTWORZENIE NAWIERZCHNI

nazwa rysunku:
PRZEKROJE KONSTRUKCYJNE

Biuro Projektów "INBUD" Rok założenia 1991 ul. Dąbrowskiego 1a; 70-100 Szczecin tel./fax +48 (091) 485 33 95	nr umowy / oprac:	skala:	rysunek nr:
	P-810/2015		
	stadium oprac:		
	PROJEKT WYKONAWCZY	1:50	4
	data oprac:		
	LIPIEC 2016r.		