Arkusz 4 (S)

OBIEKT:
województwo: zachodniopomorskie
miasto: Szczecin, 326201_1
obręb: Dąbie 4, 326201_1.4004
działka: 13
obręb: Dąbie 6, 326201_1.4006
działki: 1, 2
ulica: Przestrzenna

Skala: 1:500
Układ współrzędnych: 2000 pas 5
Poziom odniesienia wysokości: Amsterdam

Kierownik roboty: Stanisław Woźniak
nr upr. zawod. 17398
zakres 1 i 2
(imię, nazwisko, nr i zakres uprawnień)

Mapa do celów projektowych sporządzono przy wykorzystaniu:
1. Mapy zasadniczej w skali 1:500 sekcje: 5.169.18.00.3.3, 3.4, 4.1
2. Pomiaru sytuacyjno wysokościowego uzbrojenia podziemnego
3. Pomiaru zamiru wysokości i pomiarów przyrysowych pomiaru długości obiektów wykonanych przez projektanta
4. Oświadczenia geodezyjnej dokumentacji pikiety niepodpisowanej przestrzennego (linie rozgraniczające, linie regulacyjne, osie ulic)

Na mapie do celów projektowych wszystko następujące uzgodnione przez JGP projekty sieci uzbrojenia terenu:
1. ZUDP 135/05 – proj. eh

Informacje dodatkowe:
1. Wszystkie wymiary podane w metrach pomiaru.
2. Mapa zawierająca dokumentację geodezyjną i ogólną WGKK z dnia 26.01.2016 r. jest wykonana zgodnie z obowiązującymi instrukcjami technicznych wykonywania pomiarów sytuacyjnych i wysokościowych oraz opracowania i przekazywania wyników (ich pomiarów do państwowego zasobu geodezyjnego i kartograficznego. (Dz.U. nr 263, poz. 1572).
3. Mapa nadaje się do celów projektowych w zakresie punktów osnowy geodezyjnej i punktów szczegółowej sytuacyjno wysokościowej, potwierdzonej przez jednostkę wykonawstwa geodezyjnego.
4. Nie wykazuje się linienia w terenie również uzbrojenia, ponieważ nie ma w terenie oznaczeń, a pomiary nie podlegały odnalezione w czasie inwentaryzacji powykonawczej.
5. Opracowanie nie będzie przedmiotem aktualizacji w § 29 ust. 3 w.w. rozporządzenia.
6. Nie ustalono obszarowej granicznej zgodnie z § 80 ust. 5 w.w. rozporządzenia.

Ustrojenie opracowano na podstawie:
1. Zakupu bezpłatnego – z dnia 0.
2. Przekazania zgłoszenia przedłoga operatora elektromagnetycznego – z dnia 0.
3. Bezpośrednio pomiarów pojedynczych – bez dnia.
W związku z tym w czytelnych 1 / 2 dla pewnością się konieczności, a dokładność przebiegu uzbrojenia na mapie może być różna od dokładności katastrowyczno mapy.

Aktualność mapy do celów projektowych na dzień: 24.11.2015 r.

GEOSYSTEM
Dybyk, Wojcik, Woźniak
ul. Kłokowica 36/2
71-248 Szczecin
tel. (091) 423-15-55
(zakładu wykonawstwa geodezyjnego)

Wykonano metodą cyfrową
Płyta CD nr
Wielkość pliku: dobs

Wykonano w ramach roboty geodezyjnej
WODGK.354.3349.2015

W zakresie opracowania znajdują się punkty osnowy geodezyjnej nr: 1112, 1113, 1335, 1710

podlegające ochronie na podst. art. 12, art. 49 ust.1 pkt 3 ustawy Prawo geodezyjne i kartograficzne

Granice i nr działek ewidencyjnych według danych WODGK w Szczecinie z dnia: 26.01.2016r.

Przejrzyjcie

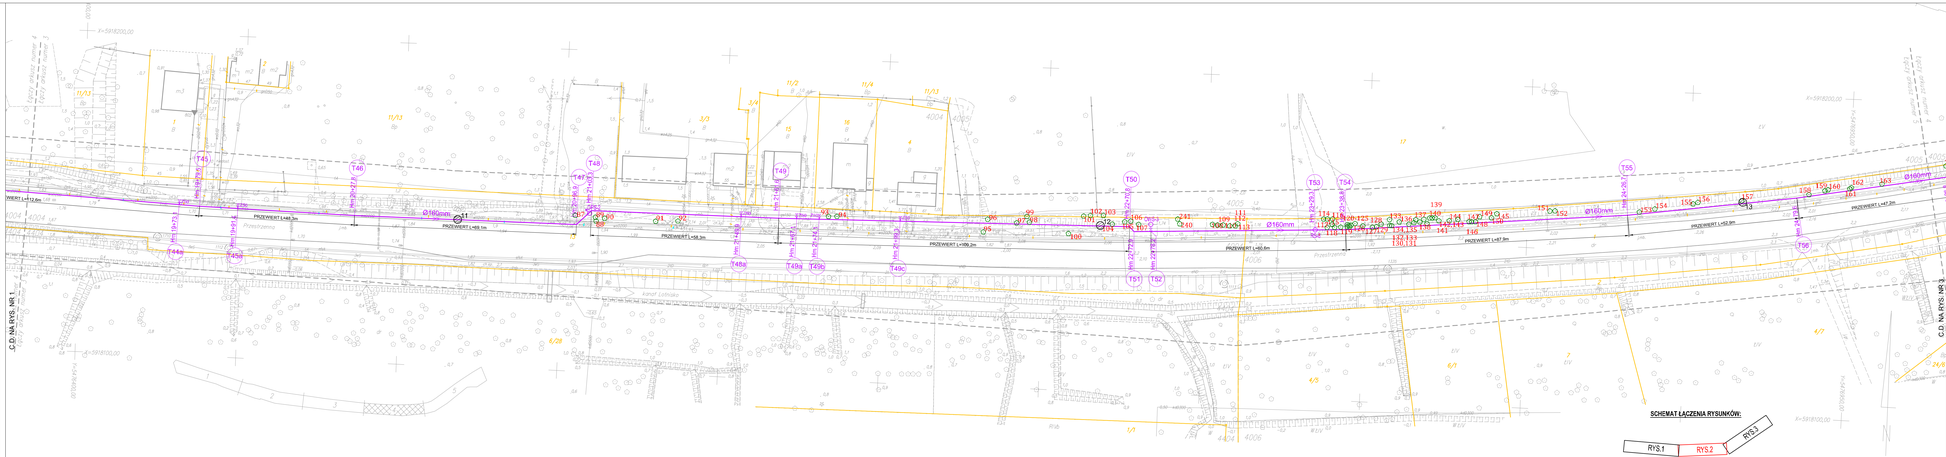

OZNACZENIA:

- Ø160mm – PROJEKTOWANY RUROCIĄG TŁOCZNY ŚCIEKÓW SANITARNYCH
- RS2 – PROJEKTOWANA STUDZIENKA REWIZYJNA NA RUROCIĄGU TŁOCZNYM ŚCIEKÓW SANITARNYCH
- OPS2 – PROJEKTOWANA STUDZIENKA ODPOWIETRZAJĄCA NA RUROCIĄGU TŁOCZNYM ŚCIEKÓW SANITARNYCH
- ODWIS3 – PROJEKTOWANE ODWODNIENIE RUROCIĄGU TŁOCZNEGO ŚCIEKÓW SANITARNYCH
- ZASUWA – PROJEKTOWANA ZASUWA NA RUROCIĄGU TŁOCZNYM ŚCIEKÓW SANITARNYCH
- Ø0.30m – PROJEKTOWANY KANAŁ SANITARNY
- PROJEKTOWANA STUDZIENKA KANALIZACJI SANITARNEJ
- GRANICA DZIAŁKI
- NIECZYNNY WODOCIĄG
- NIECZYNNY GAZOCIĄG
- LOKALIZACJA I NUMER OTWORU GEOLOGICZNEGO
- B4 – INWENTARYZOWANE DRZEWO

Nazwa inwestora:
ZAKŁAD WODOCIĄGÓW I KANALIZACJI SPÓŁKA Z O.O.
71-682 SZCZECIN; UL. GOLISZA 10

Miejsce inwestycji:
MIASTO SZCZECIN; ULICA PRZESTRZENNA

GŁÓWNY PROJEKTANT		
projektant:	mgr inż. DARIUSZ SKUZA	SBS/Sz/94
branża		
SIECI WOD. KAN.		
projektant:	mgr inż. MONIKA PITOMSKA	ZAPO/ET-PO/0/08
sprawdzający:	mgr inż. ZBIGNIEW WOŹNIAK	282/Sz/83

Nazwa inwestycji:
BUDOWA RUROCIĄGU TŁOCZNEGO KANALIZACJI SANITARNEJ W UL. PRZESTRZENNEJ W SZCZECINIE OD CENTRUM ZEGLARSKIEGO DO ISTNIEJĄCEJ PRZEPOMPOWNI ŚCIEKÓW PRZY UL. EMILII GIERCZAK

Nazwa opracowania:
PROJEKT BUDOWLANY

Nazwa rysunku:
PLAN ZAGOSPODAROWANIA TERENU

Biuro Projektów "INBUD"
Rok założenia 1991
41 Dąbrowskiego 79 - 79-100 Nowosolna
tel./fax +48 (68) 450 33 45

nr zlecenia / rok: P-810/2015
nazwa rysunku: PROJEKT BUDOWLANY
data opracowania: LUTY 2016r.
skala: 1:500
rysunek nr: 2