Arkusz 5 (5)

OBIEKT:
województwo: zachodniopomorskie
miasto: Szczecin, 326201_1
obręb: Dąbie 6, 326201_1.4006
działki: 1, 2, 24/9
obręb: Dąbie 36, 326201_1.4036
działki: 4, 24
ulica: Przestrzenna

Skala 1:500
Układ współrzędnych: 2000 pas 5
Układ odniesienia wysokości: Amsterdam

Kierownik robóty: Stanisław Wolnik
nr upr. dawcy: 17398
uprawn. I, II, V
(imię i nazwisko, nr uprawnień)

Mapę do celów projektowych sporządzono przy wykorzystaniu:
1. Mapy zasadniczej w skali 1:500 sekcji: 3.158.18.26.2.k; 43; 42; 4.2
2. Danych branżowych części uzbrojenia podziemnego
3. Danych o istniejącej zieleni wysokiej i krzewach pomimo braków dokonów wskazanych przez projektanta
4. Sprawdzenie geodezyjne elementów planu zagospodarowania przestrzennego (linia rozgraniczająca, linia regulacyjna, inne obiekty)

Na mapie do celów projektowych wykazano następujące uzgodnione przez ZUDP projekty sieci uzbrojenia terenu: brak

GEOSYSTEM
Olejnik, Wójcicki, Wolnik
ul. Kinowska 36/2
71-248 Szczecin
tel. (091) 423-15-35
(dokładne wykonawcy geodezyjnego)

Wykonano metodą cyfrową
Plik: 00.dr
Wykaz plik: ... data: ...

Wykonano w ramach roboty geodezyjnej
WGDGK.254.3.349.2015

W zakresie uproszczenia zrezygnowano z osnowy pomiarowej (geodezyjnej) nr: 801, 1353

podlegające ochronie na podst. art. 15, ust. 49 ust.1 pkt 1 ustawy Prawo geodezyjne i kartograficzne

Granice i nr działek ewidencyjnych według danych WGDGK w Szczecinie z dnia: 26.01.2016r.

Rejestracja:

Informacje dodatkowe:
mm, cm, m, km - pomiary pomiary
1. Mapy sporządzono zgodnie zgodnie z rozporz. MGiRA z dnia 2011.12.14 w sprawie ewidencji gruntów i budynków (Dz.U. z 2012 poz. 1246) z późniejszymi zmianami
2. Wszystkie wymiary wykonano na podstawie danych z ewidencji gruntów i mapy zasadniczej
3. Mapy nadają się do celów projektowych w pierwszej pomocy
4. Na mapie do celów projektowych nie naniesiono wszystkich przyłączy (wykonawcy przyłączy)
5. Na wykazie są działki w terenie również zabrane, ale nie ujęte w ewidencji gruntów (dane z ewidencji zaktualizowane w czasie inwentaryzacji geodezyjnej)
6. Sprawdzenie nie dotyczy przegrodu ustanowionych w § 39 ust. 3 w/w rozporządzenia
7. Nie ustalono skutecznej granicznej zgodnie z § 80 ust. 5 w/w rozporządzenia

Ustalenia sprawdzenia na podstawie:
1. Danych branżowych – z dnia 8
2. Potwierdzeń ustalenia przebiegu sporządzą, elektromagnetyczną z dnia 8
3. Bezpośrednich pomiarów geodezyjnych – bez dnia

W związku z tym w ciągach 1 i 2 nie gwarantuje się kompletności i dokładność podanych ustrojów na mapie, może być różna od dokładności kartometrycznej mapy.

Aktualności mapy do celów projektowych na dzień: 24.11.2015 r.

Stanisław Wolnik
Kierownik jednostki wykonawcy geodezyjnego

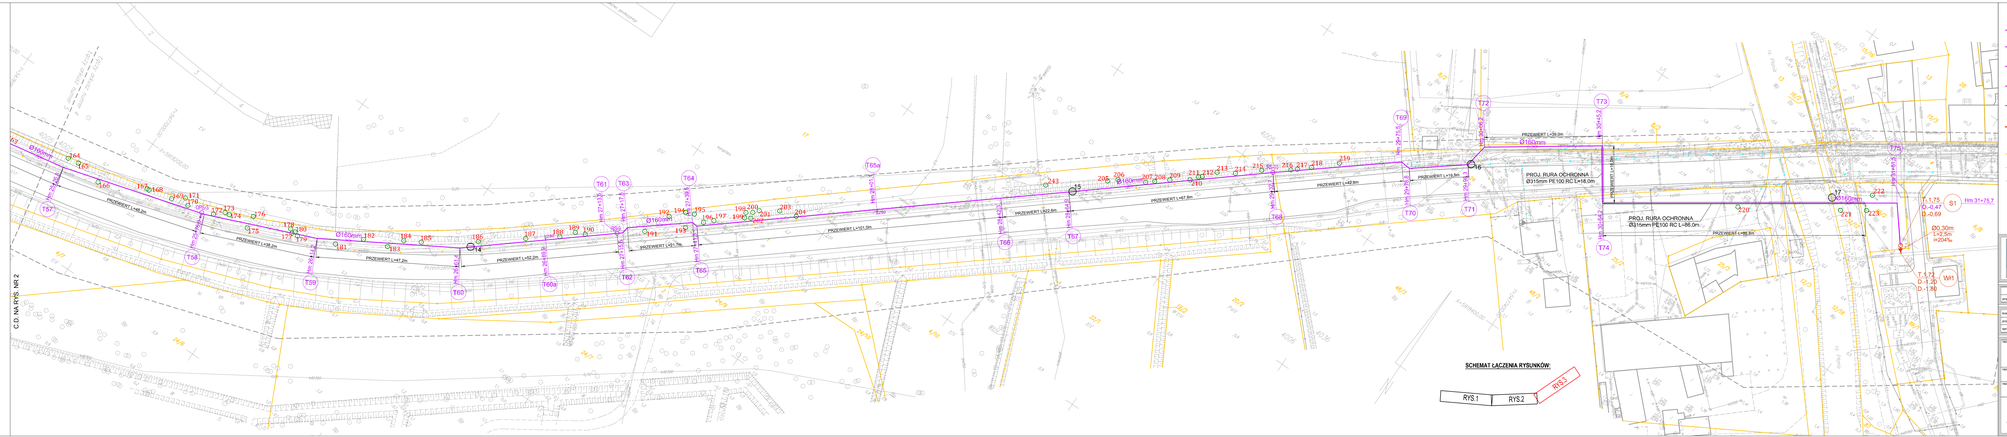

OZNACZENIA:

- Ø180mm — PROJEKTOWANY RUROCIĄG TŁOCZNY ŚCIEKÓW SANITARNYCH
- RS-3 — PROJEKTOWANA STUDZIENKA REWIZYJNA NA RUROCIĄGU TŁOCZNYM ŚCIEKÓW SANITARNYCH
- SPS-3 — PROJEKTOWANA STUDZIENKA ODPOWIETRZAJĄCA NA RUROCIĄGU TŁOCZNYM ŚCIEKÓW SANITARNYCH
- Ø315 — PROJEKTOWANE ODWODNIENIE RUROCIĄGU TŁOCZNEGO ŚCIEKÓW SANITARNYCH
- Ø0,30m — PROJEKTOWANA ZASUWA NA RUROCIĄGU TŁOCZNYM ŚCIEKÓW SANITARNYCH
- PROJEKTOWANY KANAŁ SANITARNY
- PROJEKTOWANA STUDZIENKA KANALIZACJI SANITARNEJ
- GRANICA DZIAŁKI
- NIECZYNNY WODOCIĄG
- NIECZYNNY GAZOCIĄG
- LOKALIZACJA I NUMER OTWORU GEOLOGICZNEGO
- B4 — INWENTARYZOWANE DRZEWO

ZAKŁAD WODOCIĄGÓW I KANALIZACJI SPÓŁKA Z O.O.
71-682 SZCZECIN; UL. GOLISZA 10

MIASTO SZCZECIN, ULICA PRZESTRZENNA

GŁÓWNY PROJEKTANT
mgr inż. DARIUSZ SKUZA — SB/SI/SI/94

branża:	SIECI WOD.-KAN.	
projekt:	mgr inż. MONIKA POTOMSKA	ZAP/0071/POOS/08
sprawdzał:	mgr inż. ZBIGNIEW WOŹNIAK	2825/8/80

TYTUŁ PROJEKTU:
BUDOWA RUROCIĄGU TŁOCZNEGO KANALIZACJI SANITARNEJ W UL. PRZESTRZENNEJ W SZCZECINIE DO CENTRUM ZEGLARSKIEGO DO ISTNIEJĄCEJ PRZEPOMPOWNI ŚCIEKÓW PRZY UL. EMILII GIERCZAK

TYTUŁ RYSUNKU:
PROJEKT BUDOWLANY
PLAN ZAGOSPODAROWANIA TERENU

Biuro Projektów "INBUD" Rok założenia 1981 ul. Kasztanowa 1a, 70-100 Szczecin tel./fax +48 (091) 488 34 00	NUMER ZLECENIA: P-R10/2015	SKALA: 1:500	ARKUSZ: 3
	RODZAJ RYSUNKU: PROJEKT BUDOWLANY		
	DATA: LUTY 2016r.		