



RZUT POZIOMY

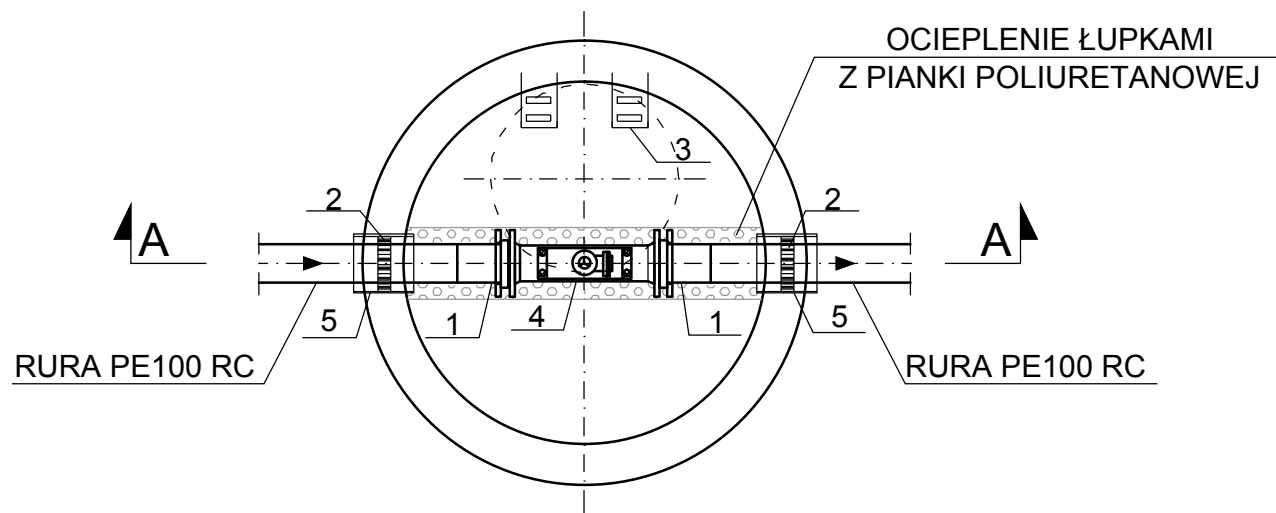

PRZEKRÓJ A - A

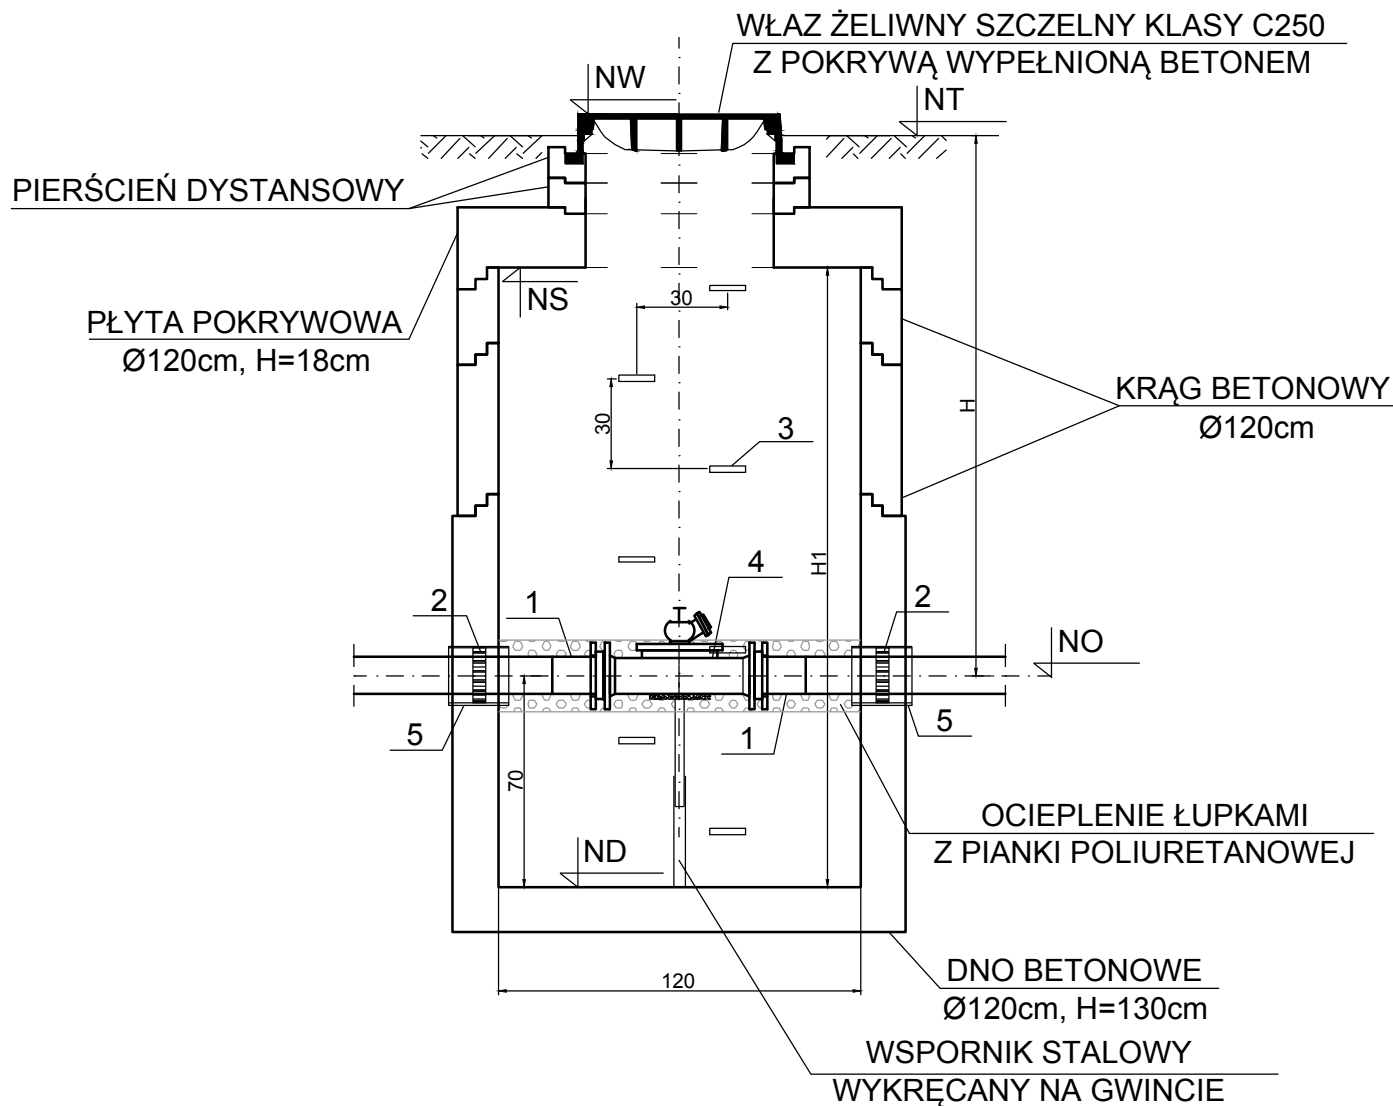

ZESTAWIENIE KSZTAŁTEK I ARMATURY DLA STUDNI REWIZYJNYCH

Lp.	WYSZCZEGÓLNIENIE	ŚREDNICA WYMIAR [mm]	MATERIAŁ	NUMER STUDNI						SUMA
				RS-5	RS-6	RS-7	RS-8	RS-9	RS-10	
1	TULEJA KOŁNIERZOWA + KOŁNIERZ DOCISKOWY STAŁOWY POWLEKANY POLIPROPYLENEM + USZCZELKA GUMOWA	160/150	PE100	2	2	2	2	2	2	12
2	ŁAŃCUCH USZCZELNIAJĄCY	160/258,8	STAŁ	2	2	2	2	2	2	12
3	STOPIEŃ ŻŁAZOWY	---	ŻELIWO	7	8	7	7	7	9	45
4	CZYSZCZAK KOŁNIERZOWY Z ZAWOREM HYDRANTOWYM DN50	150	ŻELIWO SFEROIDALNE	1	1	1	1	1	1	6
5	RURA OSŁONOWA L=20cm	273,0x7,1	STAŁ	2	2	2	2	2	2	12

TABELA ADAPTACYJNA

NUMER STUDZIENKI	D	NW	NT	NS	NO	ND	H	H1
	[mm]	[m n.p.m]					[m]	[m]
RS-5	160	1,37	1,29	1,04	-0,31	-1,01	1,60	2,05
RS-6	160	1,79	1,71	1,41	-0,19	-0,89	1,90	2,30
RS-7	160	1,64	1,64	1,28	-0,07	-0,77	1,71	2,05
RS-8	160	1,87	1,87	1,42	0,07	-0,63	1,80	2,05
RS-9	160	2,10	2,10	1,76	0,41	-0,29	1,69	2,05
RS-10	160	2,25	2,25	1,85	-0,25	-0,95	2,50	2,80

UWAGA: Po wykonaniu studni RS-9 i RS-10 należy odtworzyć istniejącą skarpe.

	nazwa inwestora: ZAKŁAD WODOCIĄGÓW I KANALIZACJI SPÓŁKA Z O.O. 71-682 SZCZECIN; UL. GOLISZA 10		
	adres inwestycji: MIASTO SZCZECIN, ULICA PRZESTRZENNA		
GŁÓWNY PROJEKTANT			
projektant:	mgr inż. DARIUSZ SKUZA	583/Sz/94	
branza: SIECI WOD.-KAN.			
projektant:	mgr inż. MONIKA POTOMSKA	ZAP/0071/POOS/08	
sprawdzający:	mgr inż. ZBIGNIEW WOŹNIAK	282/Sz/83	
nazwa inwestycji: BUDOWA RUROCIĄGU TŁOCZNEGO KANALIZACJI SANITARNEJ W UL. PRZESTRZENNEJ W SZCZECINIE OD CENTRUM ŻEGLARSKIEGO DO ISTNIEJĄCEJ PRZEPOMPOWNI SCIEKÓW PRZY UL. EMILII GIERCZAK			
nazwa opracowania: PROJEKT BUDOWLANY			
nazwa rysunku: STUDZIENKA REWIZYJNA RS-5 ÷RS-10			
Biuro Projektów "INBUD" Rok założenia 1991 ul. Dąbrowskiego 1a; 70-100 Szczecin tel./fax +48 (091) 485 33 95		nr umowy / oprac: P-810/2015 stadium oprac: PROJEKT BUDOWLANY data oprac: LUTY 2016r.	skala: 1:25 rysunek nr: 8