



PRZEKRÓJ A - A

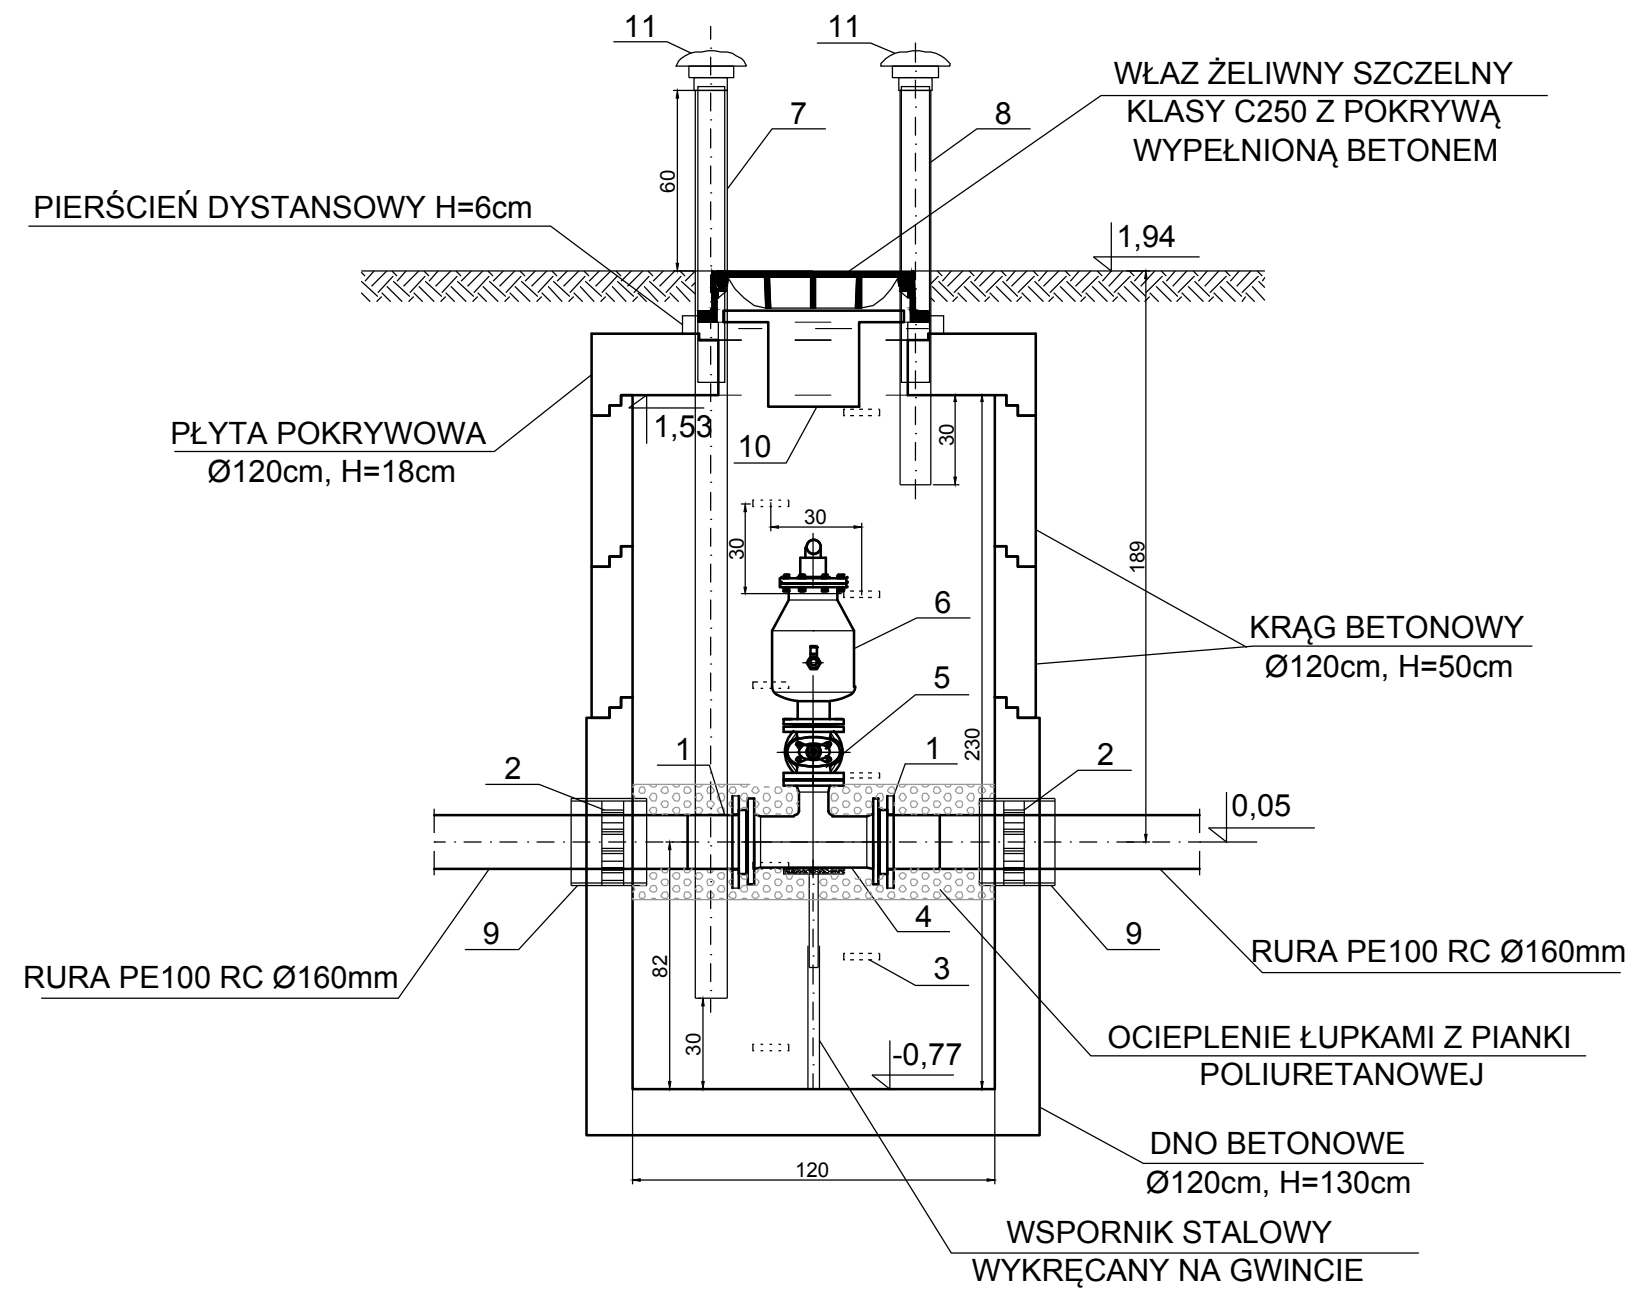

RZUT POZIOMY

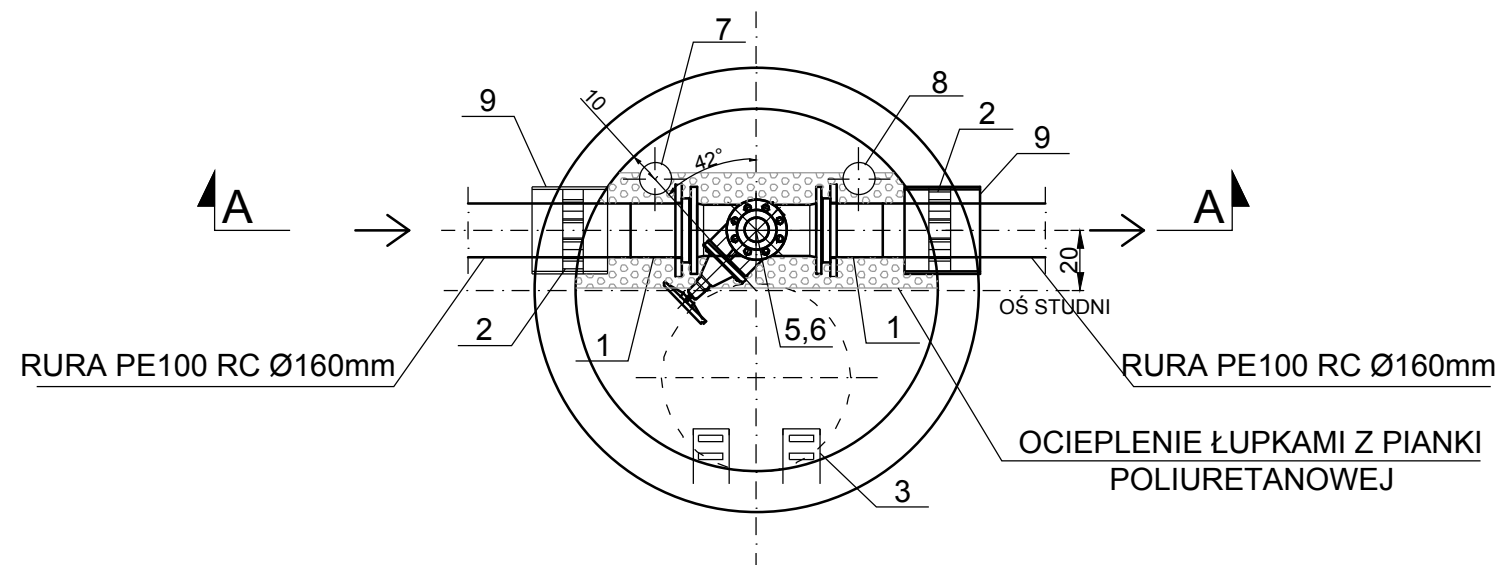

ZESTAWIENIE KSZTAŁTEK I ARMATURY DLA STUDNI ODPOWIETRZNIKOWEJ

Lp.	WYSZCZEGÓLNIENIE	ŚREDNICA WYMIAR	MATERIAŁ	ILOŚĆ DLA 1 STUDNI
		[mm]		
1	TULEJA KOŁNIERZOWA + KOŁNIERZ DOCISKOWY STALOWY POWLEKANY POLIPROPYLENEM + USZCZELKA GUMOWA	160/150	PE100	2
2	ŁAŃCUCH USZCZELNIAJĄCY	---	RÓŻNY	2
3	STOPIEŃ ZŁAZOWY	---	ŻELIWO	8
4	TRÓJNIK REDUKCYJNY KOŁNIERZOWY	150/80	ŻELIWO SFEROIDALNE	1
5	ZASUWA KOŁNIERZOWA KRÓTKA Z KÓŁKIEM RĘCZNYM	80	ŻELIWO SFEROIDALNE	1
6	ZAWÓR NAPOWIERZAJĄCO-ODPOWIERZAJĄCY	80	ŻELIWO SFEROIDALNE	1
7	RURA NAWIEWNA L=3010mm	100	GRP	1
8	RURA WYWIEWNA L=1310mm	100	GRP	1
9	RURA OSŁONOWA L=25cm	273,0x7,1	STAL	2
10	PODWŁAZOWY FILTR ANTYODOROWY	600	RÓŻNY	1
11	ANTYODOROWY WKŁAD KOMINKOWY	90	RÓŻNY	2

	nazwa inwestora:	
	ZAKŁAD WODOCIĄGÓW I KANALIZACJI SPÓŁKA Z O.O. 71-682 SZCZECIN; UL. GOLISZA 10	
	adres inwestycji:	
	MIASTO SZCZECIN, ULICA PRZESTRZENNA	

GŁÓWNY PROJEKTANT			
projektant:	mgr inż. DARIUSZ SKUZA	583/Sz/94	

branża:	SIECI WOD.-KAN.		
projektant:	mgr inż. MONIKA POTOMSKA	ZAP/0071/POOS/08	
sprawdzający:	mgr inż. ZBIGNIEW WOŹNIAK	282/Sz/83	

nazwa inwestycji:			
BUDOWA RUROCIĄGU TŁOCZNEGO KANALIZACJI SANITARNEJ W UL. PRZESTRZENNEJ W SZCZECINIE OD CENTRUM ŻEGLARSKIEGO DO ISTNIEJĄCEJ PRZEPOMPOWNI SCIEKÓW PRZY UL. EMILII GIERCZAK			
nazwa opracowania:			
PROJEKT BUDOWLANY			
nazwa rysunku:			
STUDZIENKA ODPOWIETRZNIKOWA OPS-2			
Biuro Projektów "INBUD" Rok założenia 1991 ul. Dąbrowskiego 1a; 70-100 Szczecin tel./fax +48 (091) 485 33 95	nr umowy / oprac:	P-810/2015	skala: 1:25
	stadium oprac:	PROJEKT BUDOWLANY	
	data oprac:	LUTY 2016r.	
			rysunek nr: 9