



ZESTAWIENIE KSZTAŁTEK I ARMATURY DLA STUDNI ODPOWIETRZNIKOWEJ

Lp.	WYSZCZEGÓLNIENIE	ŚREDNICA WYMIAR	MATERIAŁ	ILOŚĆ DLA 1 STUDNI
		[mm]		
1	TULEJA KOŁNIERZOWA + KOŁNIERZ DOCISKOWY STAŁOWY POWLEKANY POLIPROPYLENEM + USZCZELKA GUMOWA	160/150	PE100	2
2	ŁAŃCUCH USZCZELNIAJĄCY	---	RÓŻNY	2
3	STOPIEŃ ŻŁAZOWY	---	ŻELIWO	7
4	TRÓJNIK REDUKCYJNY KOŁNIERZOWY	150/80	ŻELIWO SFEROIDALNE	1
5	ZASUWA KOŁNIERZOWA KRÓTKA Z KÓŁKIEM RĘCZNYM	80	ŻELIWO SFEROIDALNE	1
6	ZAWÓR NAPOWIETRZAJĄCO-ODPOWIETRZAJĄCY	80	ŻELIWO SFEROIDALNE	1
7	RURA NAWIEWNA L=2770mm	100	GRP	1
8	RURA WYWIEWNA L=1320mm	100	GRP	1
9	RURA OSŁONOWA L=25cm	273,0x7,1	STAŁ	2


SCHEMAT WYKONANIA ZWIĘCZENIA RUR WENTYLACYJNYCH

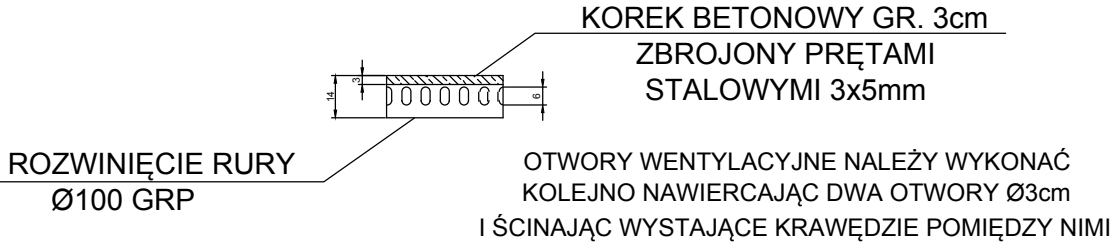

PRZEKRÓJ A - A

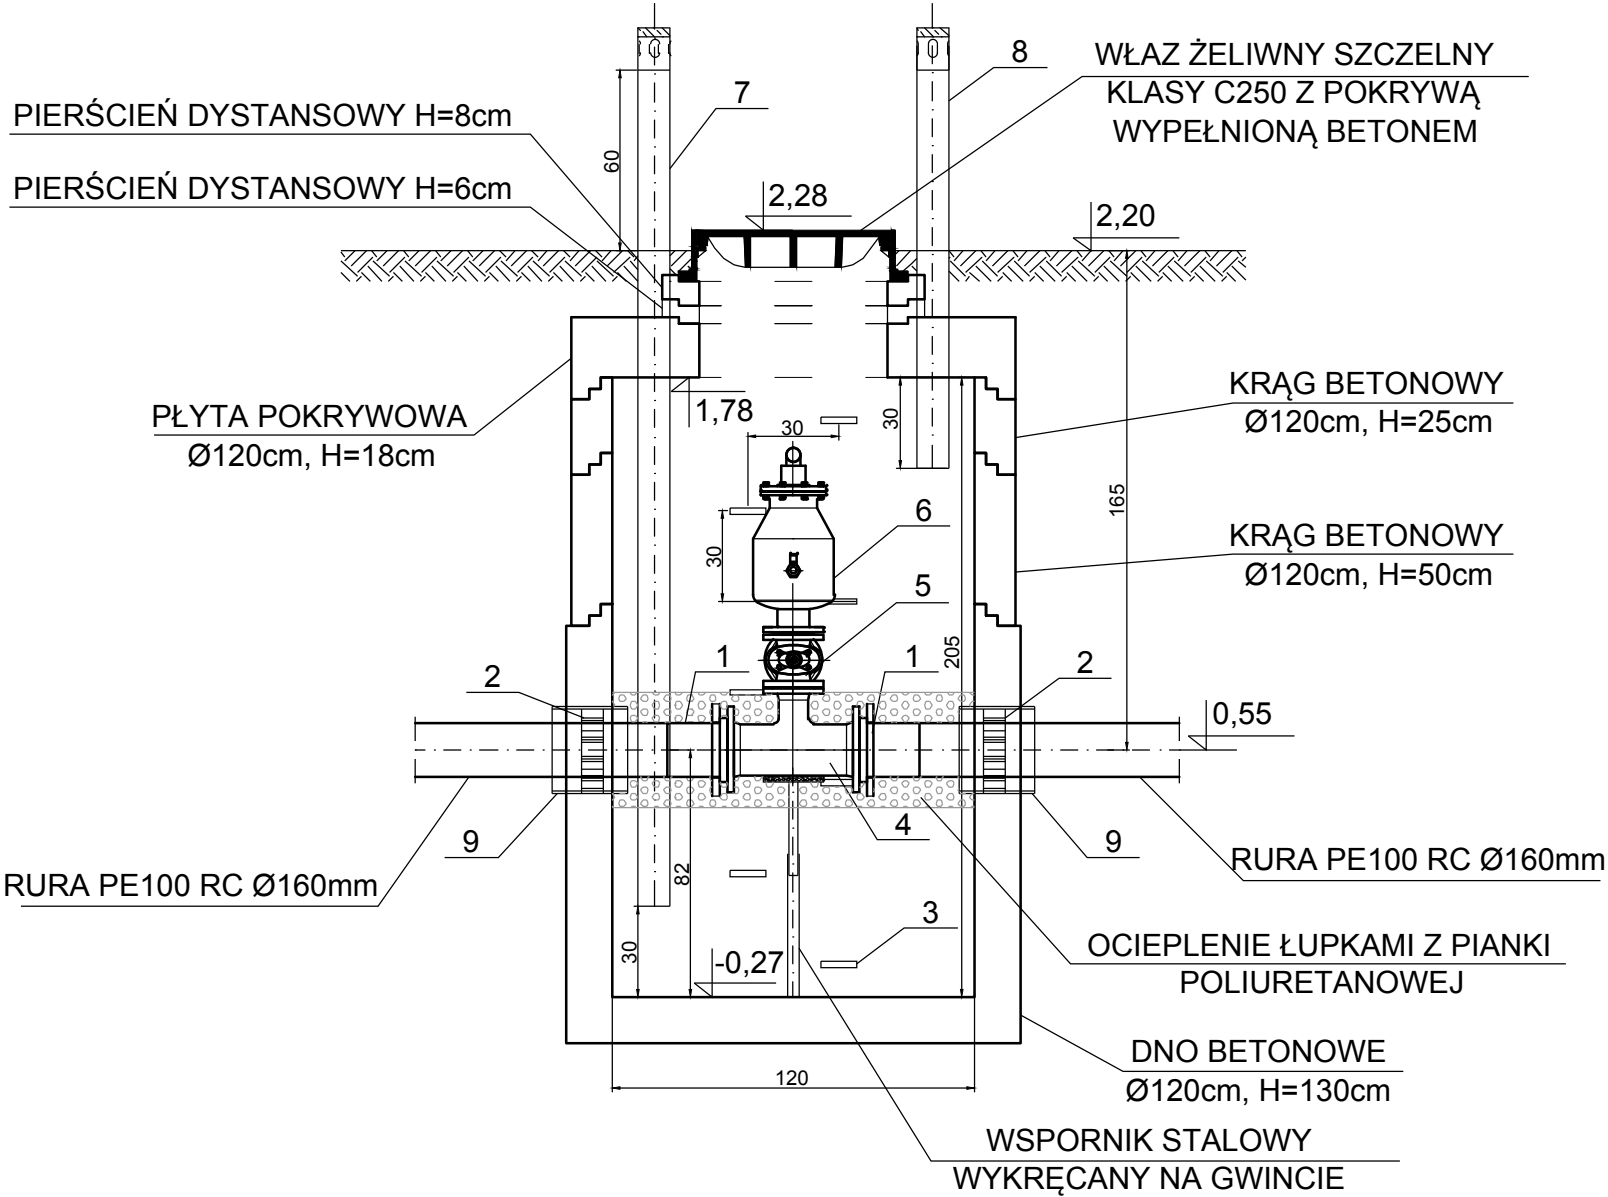

RZUT POZIOMY

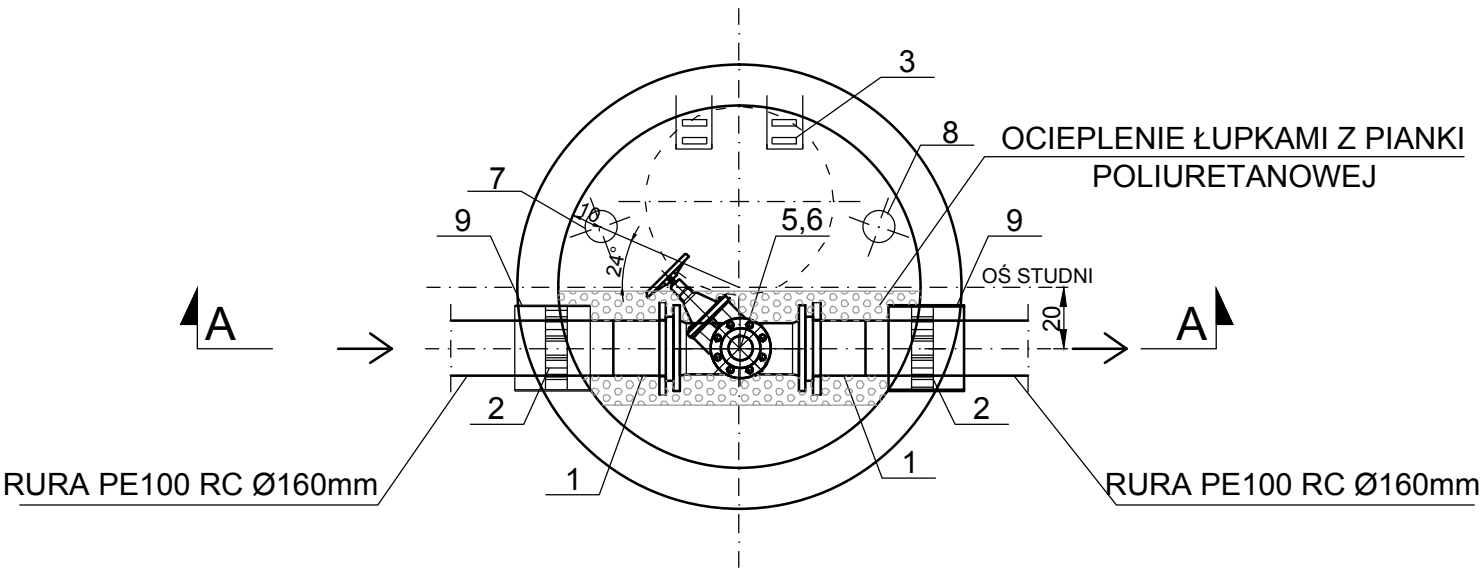

	nazwa inwestora: ZAKŁAD WODOCIĄGÓW I KANALIZACJI SPÓŁKA Z O.O. 71-682 SZCZECIN; UL. GOLISZA 10		
	adres inwestycji: MIASTO SZCZECIN, ULICA PRZESTRZENNA		

GŁÓWNY PROJEKTANT			
projektant:	mgr inż. DARIUSZ SKUZA	583/Sz/94	

branża: SIECI WOD.-KAN.			
projektant:	mgr inż. MONIKA POTOMSKA	ZAP/0071/POOS/08	
sprawdzający:	mgr inż. ZBIGNIEW WOŹNIAK	282/Sz/83	

nazwa inwestycji: BUDOWA RUROCIĄGU TŁOCZNEGO KANALIZACJI SANITARNEJ W UL. PRZESTRZENNEJ W SZCZECINIE OD CENTRUM ŻEGLARSKIEGO DO ISTNIEJĄCEJ PRZEPOMPOWNI SCIEKÓW PRZY UL. EMILII GIERCZAK			
nazwa opracowania: PROJEKT WYKONAWCZY			
nazwa rysunku: STUDZIENKA ODPOWIETRZNIKOWA OPS-3			

Biuro Projektów "INBUD" Rok założenia 1991 ul. Dąbrowskiego 1a; 70-100 Szczecin tel./fax +48 (091) 485 33 95	nr umowy / oprac: P-810/2015	1:25	10
	stadium oprac: PROJEKT WYKONAWCZY		
	data oprac: LIPIEC 2016r.		