



RZUT POZIOMY

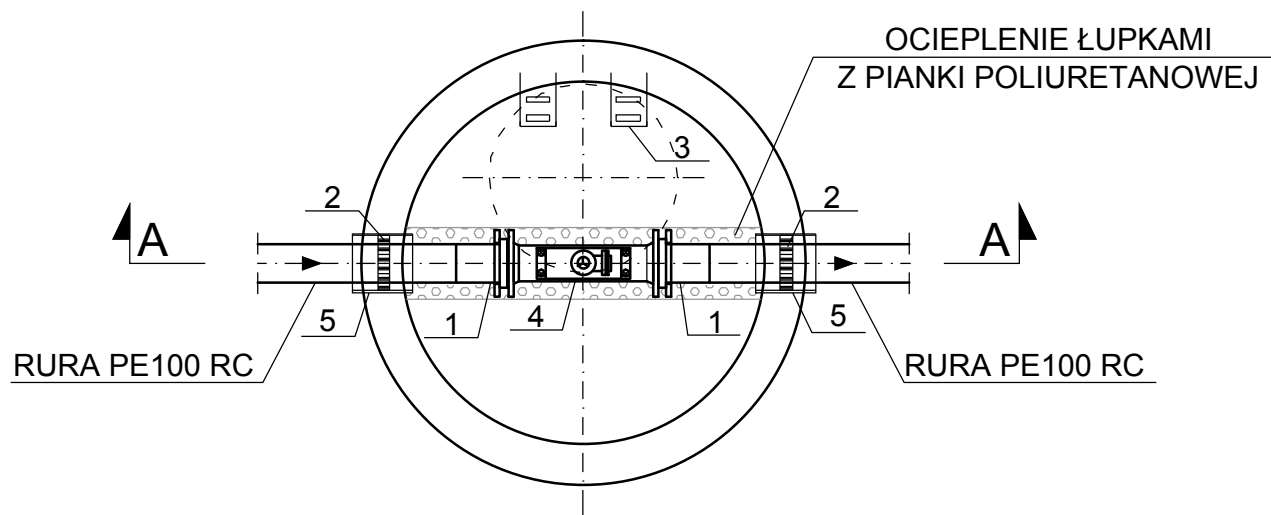

PRZEKRÓJ A - A

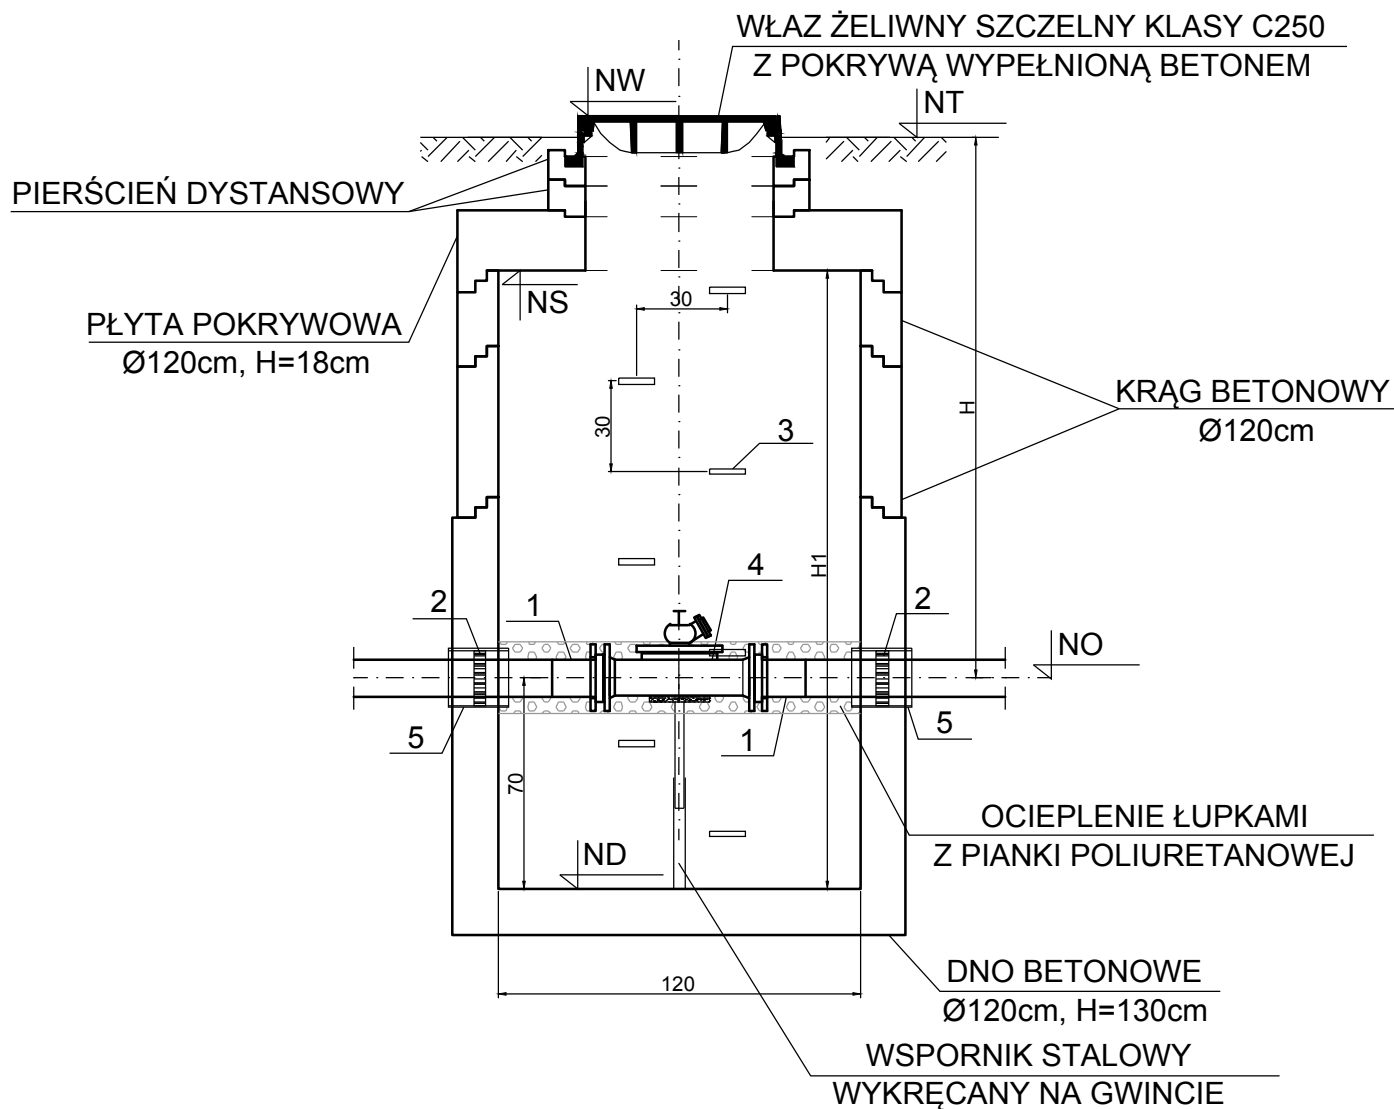

ZESTAWIENIE KSZTAŁTEK I ARMATURY DLA STUDNI REWIZYJNYCH

Lp.	WYSZCZEGÓLNIENIE	ŚREDNICA WYMIAR [mm]	MATERIAŁ	NUMER STUDNI						SUMA
				RS-5	RS-6	RS-7	RS-8	RS-9	RS-10	
1	TULEJA KOŁNIERZOWA + KOŁNIERZ DOCISKOWY STALOWY POWLEKANY POLIPROPYLENEM + USZCZELKA GUMOWA	160/150	PE100	2	2	2	2	2	2	12
2	ŁAŃCUCH USZCZELNIAJĄCY	160/258,8	STAL	2	2	2	2	2	2	12
3	STOPIEN ZŁAZOWY	---	ŻELIWO	7	8	7	7	7	9	45
4	CZYSZCZAK KOŁNIERZOWY Z ZAWOREM HYDRANTOWYM DN50	150	ŻELIWO SFEROIDALNE	1	1	1	1	1	1	6
5	RURA OSŁONOWA L=20cm	273,0x7,1	STAL	2	2	2	2	2	2	12

TABELA ADAPTACYJNA

NUMER STUDZIENKI	D	NW	NT	NS	NO	ND	H	H1
	[mm]	[m n.p.m]					[m]	[m]
RS-5	160	1,37	1,29	1,04	-0,31	-1,01	1,60	2,05
RS-6	160	1,79	1,71	1,41	-0,19	-0,89	1,90	2,30
RS-7	160	1,64	1,64	1,28	-0,07	-0,77	1,71	2,05
RS-8	160	1,87	1,87	1,42	0,07	-0,63	1,80	2,05
RS-9	160	2,10	2,10	1,76	0,41	-0,29	1,69	2,05
RS-10	160	2,25	2,25	1,85	-0,25	-0,95	2,50	2,80

UWAGA: Po wykonaniu studni RS-9 i RS-10 należy odtworzyć istniejącą skarpe.

nazwa inwestora:
ZAKŁAD WODOCIĄGÓW I KANALIZACJI SPÓŁKA Z O.O.
71-682 SZCZECIN; UL. GOLISZA 10

adres inwestycji:
MIASTO SZCZECIN, ULICA PRZESTRZENNA

GLÓWNY PROJEKTANT

projektant: mgr inż. DARIUSZ SKUZA583/Sz/94

branża: SIECI WOD.-KAN.

projektant: mgr inż. MONIKA POTOMSKAZAP/0071/POOS/08

sprawdzający: mgr inż. ZBIGNIEW WOŹNIAK282/Sz/83

nazwa inwestycji:
BUDOWA RUROCIĄGU TŁOCZNEGO KANALIZACJI SANITARNEJ
W UL. PRZESTRZENNEJ W SZCZECINIE OD CENTRUM ŻEGLARSKIEGO DO
ISTNIEJĄCEJ PRZEPOMPOWNI SCIEKÓW PRZY UL. EMILII GIERCZAK

nazwa opracowania:
PROJEKT WYKONAWCZY

nazwa rysunku:
STUDZIENKA REWIZYJNA RS-5 ÷RS-10

Biurowy Projektów
"INBUD"
Rok założenia 1991
ul. Dąbrowskiego 1a; 70-100 Szczecin
tel./fax +48 (091) 485 33 95

nr umowy / oprac:
P-810/2015

stadium oprac:
PROJEKT WYKONAWCZY

data oprac:
LIPIEC 2016r.

skala:
1:25

rysunek nr:
8