



PRZEKRÓJ A - A

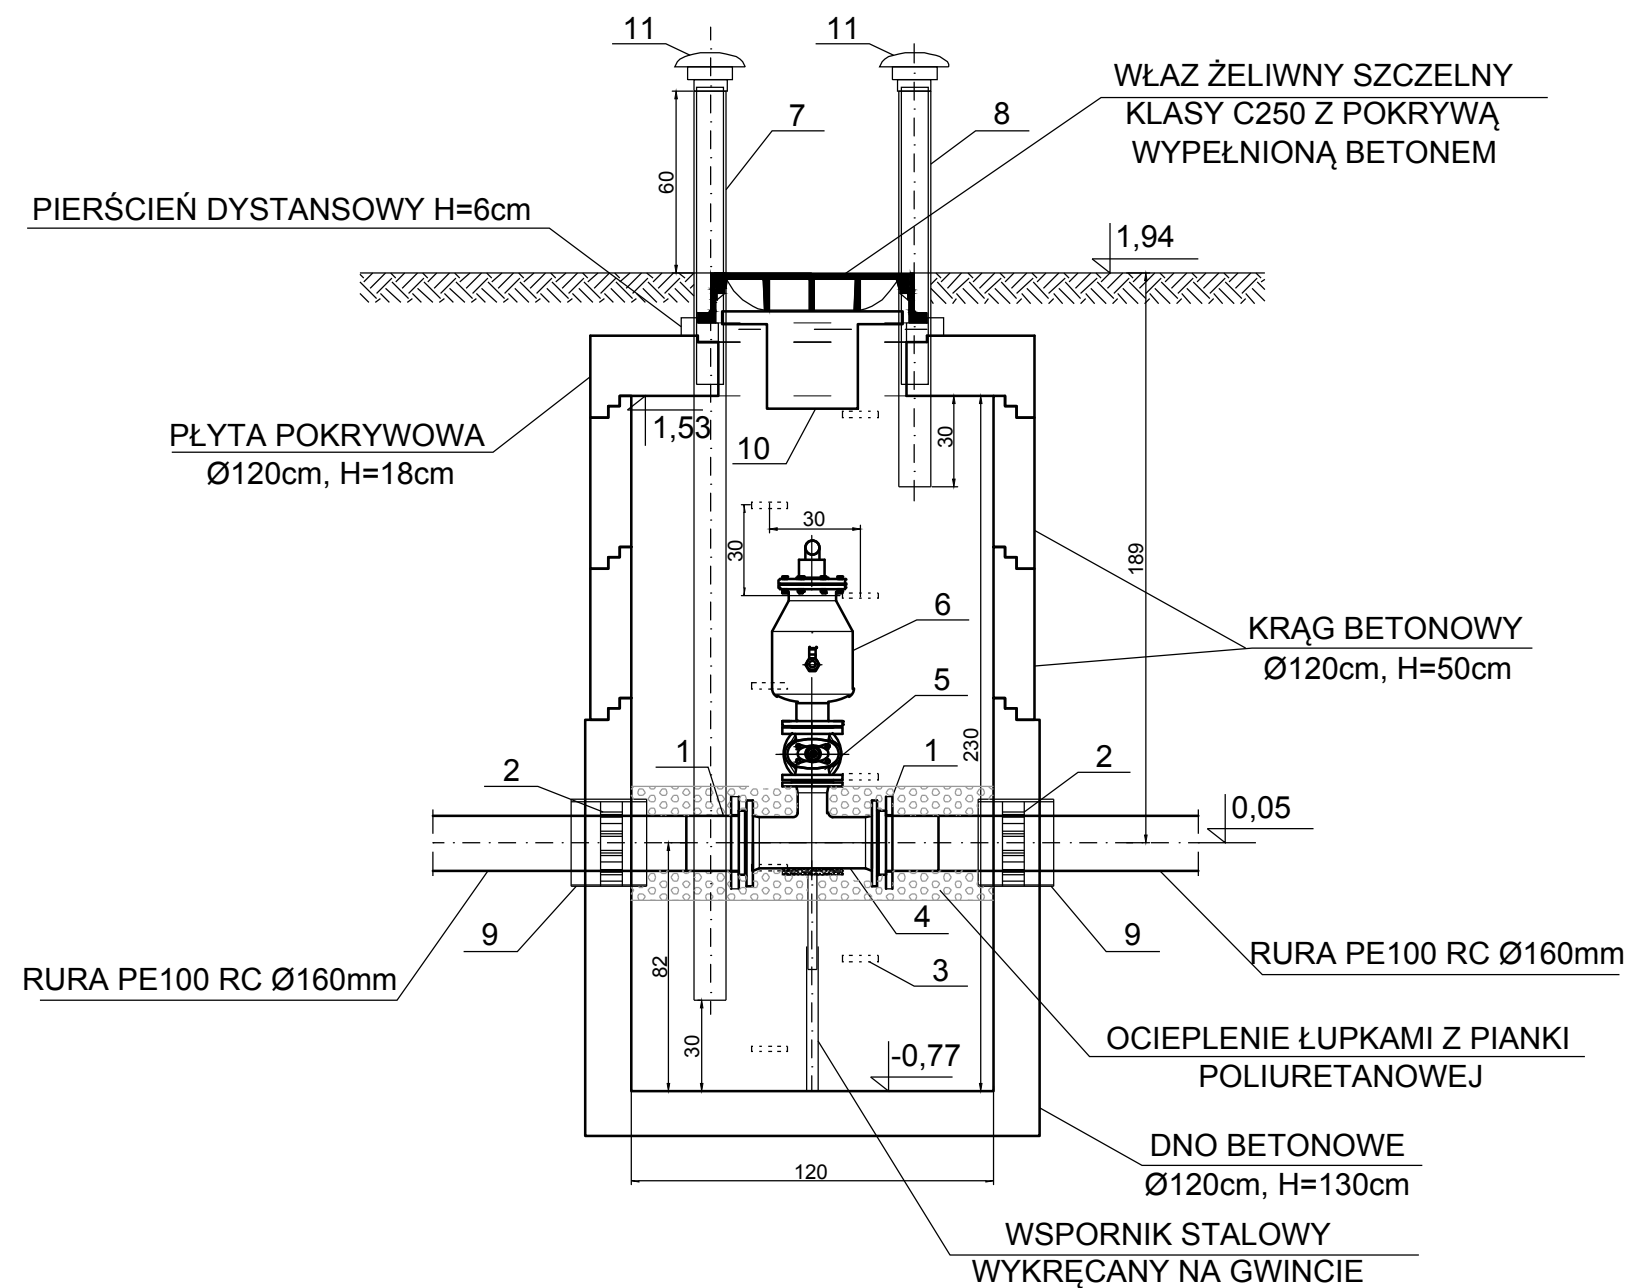

RZUT POZIOMY

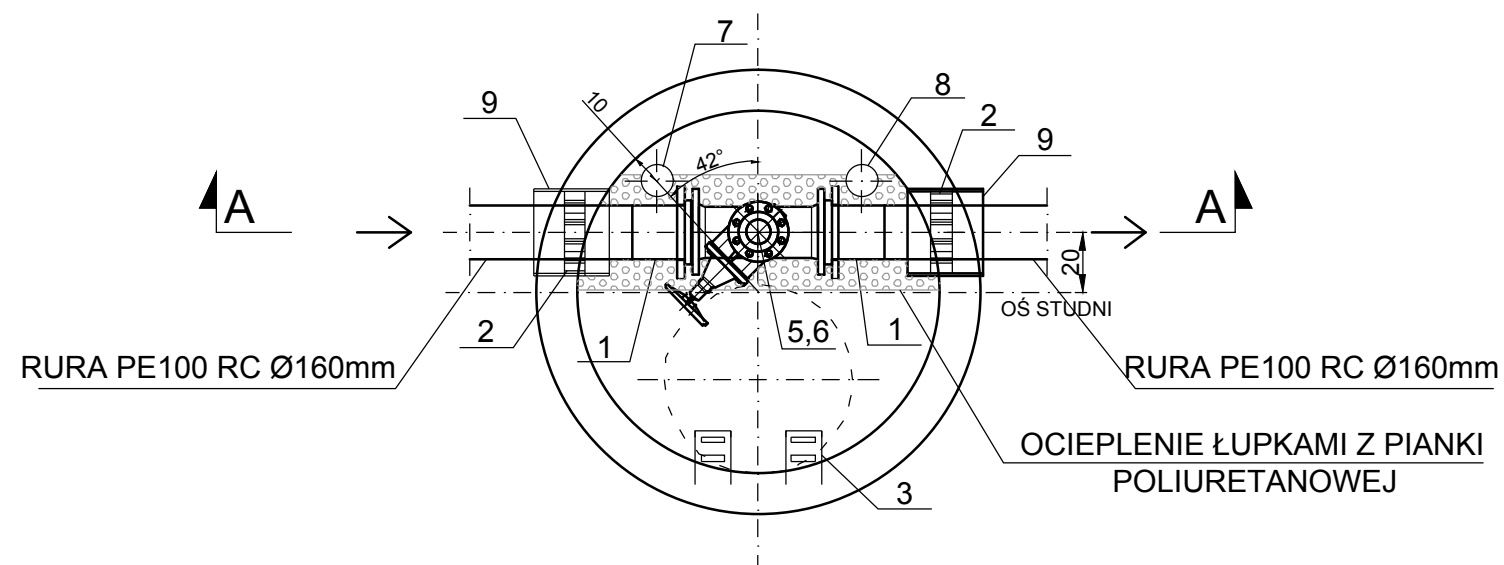

ZESTAWIENIE KSZTAŁTEK I ARMATURY DLA STUDNI ODPOWIEETRZNIKOWEJ

Lp.	WYSZCZEGÓLNIENIE	ŚREDNICA WYMIAR	MATERIAŁ	ILOŚĆ DLA 1 STUDNI
		[mm]		
1	TULEJA KOŁNIERZOWA + KOŁNIERZ DOCISKOWY STALOWY POWLEKANY POLIPROPYLENEM + USZCZELKA GUMOWA	160/150	PE100	2
2	ŁAŃCUCH USZCZELNIAJĄCY	---	RÓŻNY	2
3	STOPIEŃ ŻŁAZOWY	---	ŻELIWO	8
4	TRÓJNIK REDUKCYJNY KOŁNIERZOWY	150/80	ŻELIWO SFEROIDALNE	1
5	ZASUWA KOŁNIERZOWA KRÓTKA Z KÓŁKIEM RĘCZNYM	80	ŻELIWO SFEROIDALNE	1
6	ZAWÓR NAPOWIEETRZAJĄCO-ODPOWIEETRZAJĄCY	80	ŻELIWO SFEROIDALNE	1
7	RURA NAWIEWNA L=3010mm	100	GRP	1
8	RURA WYWIEWNA L=1310mm	100	GRP	1
9	RURA OSŁONOWA L=25cm	273,0x7,1	STAL	2
10	PODWŁAZOWY FILTR ANTYODOROWY	600	RÓŻNY	1
11	ANTYODOROWY WKŁAD KOMINKOWY	90	RÓŻNY	2



nazwa inwestora:
ZAKŁAD WODOCIĄGÓW I KANALIZACJI SPÓŁKA Z O.O.
71-682 SZCZECIN; UL. GOLISZA 10

adres inwestycji:
MIASTO SZCZECIN, ULICA PRZESTRZENNA

GLÓWNY PROJEKTANT

projektant: mgr inż. DARIUSZ SKUZA 583/Sz/94

branża: SIECI WOD.-KAN.

projektant: mgr inż. MONIKA POTOMSKA ZAP/0071/POOS/08

sprawdzający: mgr inż. ZBIGNIEW WOŹNIAK 282/Sz/83

nazwa inwestycji:
**BUDOWA RUROCIĄGU TŁOCZNEGO KANALIZACJI SANITARNEJ
W UL. PRZESTRZENNEJ W SZCZECINIE OD CENTRUM ŻEGLARSKIEGO DO
ISTNIEJĄCEJ PRZEPOMPOWNI SCIEKÓW PRZY UL. EMILII GIERCZAK**

nazwa opracowania:
PROJEKT WYKONAWCZY

nazwa rysunku:
STUDZIENKA ODPOWIEETRZNIKOWA OPS-2

Biuo Projektów

"INBUD"

Rok założenia 1991

ul. Dąbrowskiego 1a; 70-100 Szczecin

tel./fax +48 (091) 485 33 95

nr umowy / oprac:

P-810/2015

stadium oprac:

PROJEKT WYKONAWCZY

data oprac:

LIPIEC 2016r.

skala:

1:25

rysunek nr:

9