Obiekt:
Szczecin,ul.Tama Pomorzańska
działka 9/5, obręb 1059

Jednostka ewidencyjna:326201_1 m.Szczecin
Obręb ewidencyjny:326201_1.1059
Nazwa obrębu Śródmieście 59

SKALA 1:500

Układ współrzędnych:państwowy 2000/5
Poziom odniesienia wysokości: Amsterdam

Kierownik roboty:
mgr inż. Krzysztof Senderowicz
nr upr.zaw.880/I–zakres 1,2,4

Mapę do celów projektowych sporządzono przy wykorzystaniu:
1.Mapy zasadniczej w skali 1:500 sekcja:
5.199.17.01.4.4, 5.199.17.06.2.2 w układzie 2000/15
2.Danych branżowych części uzbrojenia podziemnego obiektów wskazanych przez projektanta
3.Pomiaru zieleni wysokiej i pomników przyrody
4.Opracowanych geodezyjnie elementów planu zagospodarowania przestrzennego (linie rozgraniczające, linie regulacyjne, osie ulic).

Na mapie do celów projektowych wykazano następujące uzgodnione przez ZUDP projekty sieci uzbrojenia terenu:
–brak

Informacje dodatkowe:
zakres pomiaru

1.Mapa sporządzona została zgodnie z rozporz. MSWiA z dnia 9.11.2011r.w sprawie standardów technicznych wykonywania pomiarów sytuacyjnych i wysokościowych oraz opracowywania i przekazywania wyników tych pomiarów do państwowego zasobu geodezyjnego i kartograficznego (Dz.U.Nr 263 poz.1572)
2.Mapa nadaje się do celów projektowych w zakresie pomiaru.
3.Wszystkie trwałe obiekty budowlane podlegają wytyczeniu przez jednostkę wykonawstwa geodezyjnego.
4.Nie wyklucza się istnienia w terenie również uzbrojenia o którym brak było informacji branżowych i nie zostały odnalezione w czasie inwentaryzacji geodezyjnej.
5.Opracowanie nie dotyczy przypadku opisanego w § 79 ust.5 w/w rozporządzenia
6.Nie ustalono służebności gruntowej zgodnie § 80 ust.5 w/w rozporządzenia

Uzbrojenie podziemne opracowano na podstawie:
1.Danych branżowych – z literą "B"
2.Pośredniego ustalenia przebiegu aparaturą elektromagnetyczną–z literą "A"
3.Bezpośrednich pomiarów podwykonawczych – bez litery

W związku z tym w części 1 i 2 nie gwarantuje się kompletności, a dokładność położenia uzbrojenia na mapie jest niższa od dokładności kartometrycznej mapy.

Aktualność mapy do celów projektowych na dzień:
15.09.2015r.

Wykonawca:
GEOTOTAL PRO Spółka z ograniczoną odpowiedzialnością sp.k
ul.Dworcowa 19
70–206 Szczecin
tel/fax (91) 43–41–167

Wykonano metodą: a) ~~ręcznie~~ b) cyfrowo
Płyta CD nr.....
Nazwa pliku:MODGIK.354.2712.2015.dwg;MODGIK.354.2712.2015.dxf
Wielkość pliku.....dnia.....

Wykonano w ramach roboty geodezyjnej:
MODGIK: 354.2712.2015
zgłoszonej w MODGIK w Szczecinie

W zakresie opracowania znajdują się punkty osnowy geodezyjnej nr:
brak
Podlegające ochronie na podst. art.15, art.48, ust 1 pkt.3 ustawy Prawo geodezyjne i kartograficzne

Granice i numery działek ewidencyjnych według danych MODGIK w Szczecinie :
z dnia: 15.09.2015r.

Rejestracja:

Kierownik jednostki wykonawstwa geodezyjnego:
mgr inż. Krzysztof Senderowicz

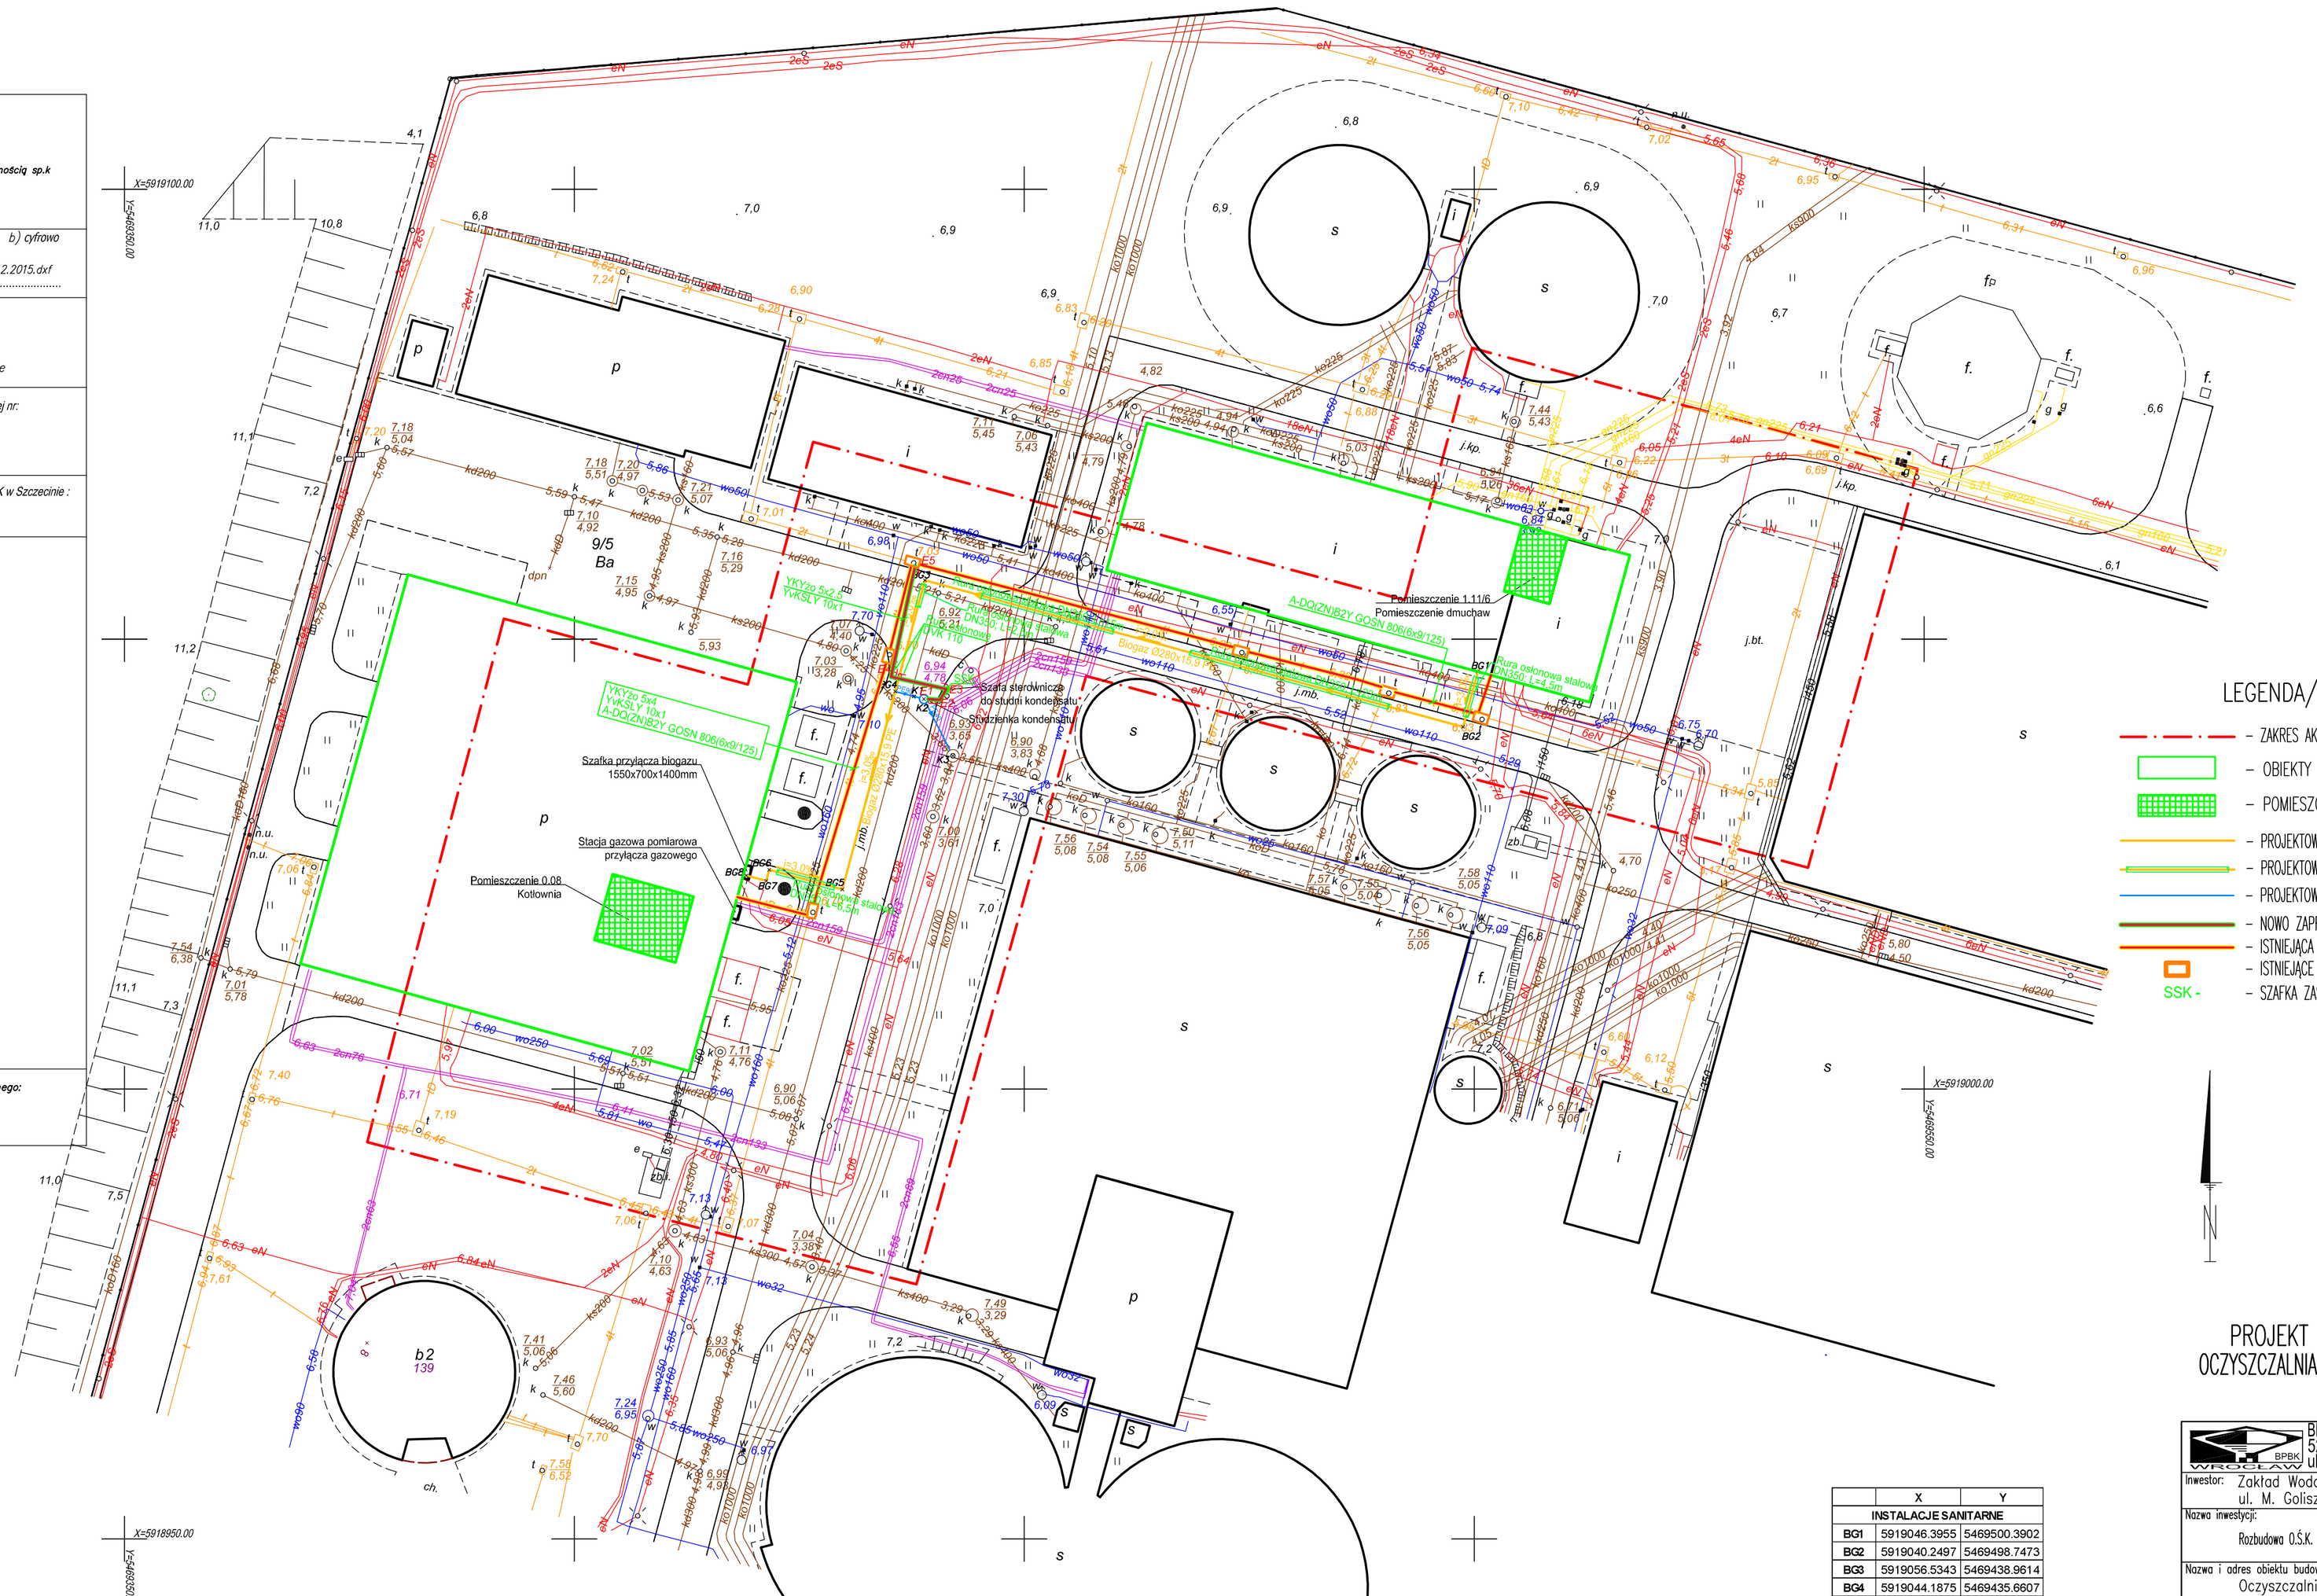

LEGENDA/OZNACZENIA

- ZAKRES AKTUALIZACJI MAPY DO CELÓW PROJEKTOWYCH
- OBIEKTY ISTNIEJĄCE OBJĘTE PRZEBUDOWĄ
- POMIESZCZENIA W OBIEKTACH OBJĘTYCH PRZEBUDOWĄ
- PROJEKTOWANA SIEĆ BIOGAZU
- PROJEKTOWANA SIEĆ BIOGAZU W RURZE OSŁONOWEJ
- PROJEKTOWANE RURY KONDENSATU
- NOWO ZAPROJEKTOWANE TRASY KABLOWE
- ISTNIEJĄCA KANALIZACJA KABLOWA WYKORZYSTANA W PROJEKCIE
- ISTNIEJĄCE STUDZIENKI KABLOWE WYKORZYSTANE W PROJEKCIE
- SSK - SZAFKA ZASILAJĄCO–STEROWNICZA STUDNI KONDENSATU

N

	X	Y
INSTALACJE SANITARNE		
BG1	5919046.3955	5469500.3902
BG2	5919040.2497	5469498.7473
BG3	5919056.5343	5469438.9614
BG4	5919044.1875	5469435.6607
BG5	5919022.1799	5469429.7775
BG6	5919024.3575	5469421.6586
BG7	5919023.1354	5469421.3319
BG8	5919023.7336	5469419.1031
K1	5919043.6341	5469437.7309
K2	5919043.3360	5469438.8460
K3	5919037.0300	5469442.0600
INSTALACJE ELEKTRYCZNE I AKPIA		
E1	5919043.336	5469439.346
E2	5919043.254	5469440.646
E3	5919044.456	5469441.339
E4	5919045.816	5469435.192
E5	5919058.029	5469437.834

PROJEKT ZAGOSPODAROWANIA TERENU
OCZYSZCZALNIA ŚCIEKÓW KOMUNALNYCH W SZCZECINIE
SKALA 1:500

BPBK we Wrocławiu Sp.z o.o.
52-010 Wrocław
ul.Opolska 11-19 lok. 1

Nr rej. S69–4/2015

Inwestor: Zakład Wodociągów i Kanalizacji Sp. z o.o.
ul. M. Golisza 10, 71–682 Szczecin

Nazwa inwestycji:
Rozbudowa O.Ś.K. Pomorzany w Szczecinie

Nazwa i adres obiektu budowlanego:
Oczyszczalnia Ścieków Komunalnych w Szczecinie
ul. Tama Pomorzańska 8, 70–030 Szczecin

Obiekt: Oczyszczalnia Ścieków Komunalnych w Szczecinie
Sieć biogazu

Tytuł rys. Projekt zagospodarowania terenu
– stan projektowany

Skala: 1:500

Stadium: PROJEKT WYKONAWCZY

Nr rys. IS–1

Specjalność: TECHN. I INSTAL. SANIT.	Nr uprawnień budowlanych	Data	Podpis
AutorProjektu mgr inż. Marian Czemplik	121/DOS/06	15.10.2015	
Projektant: mgr inż. Urszula Łacina	363/84/WBPP	15.10.2015	
Sprawdzający: mgr inż. Krzysztof Gołowski	84/87/UW	15.10.2015	
Specjalność: INSTALACJE ELEKTRYCZNE I ELEKTROENERGETYCZNE ORAZ AKPIA			
Projektant: mgr inż. Jan Załoga	204/Sz/84	15.10.2015	
Sprawdzający: mgr inż. Adam Białczewski	ZIP/0066/POOE/00	15.10.2015	