



Schemat studzienki kondensatu Sk
(bez skali)

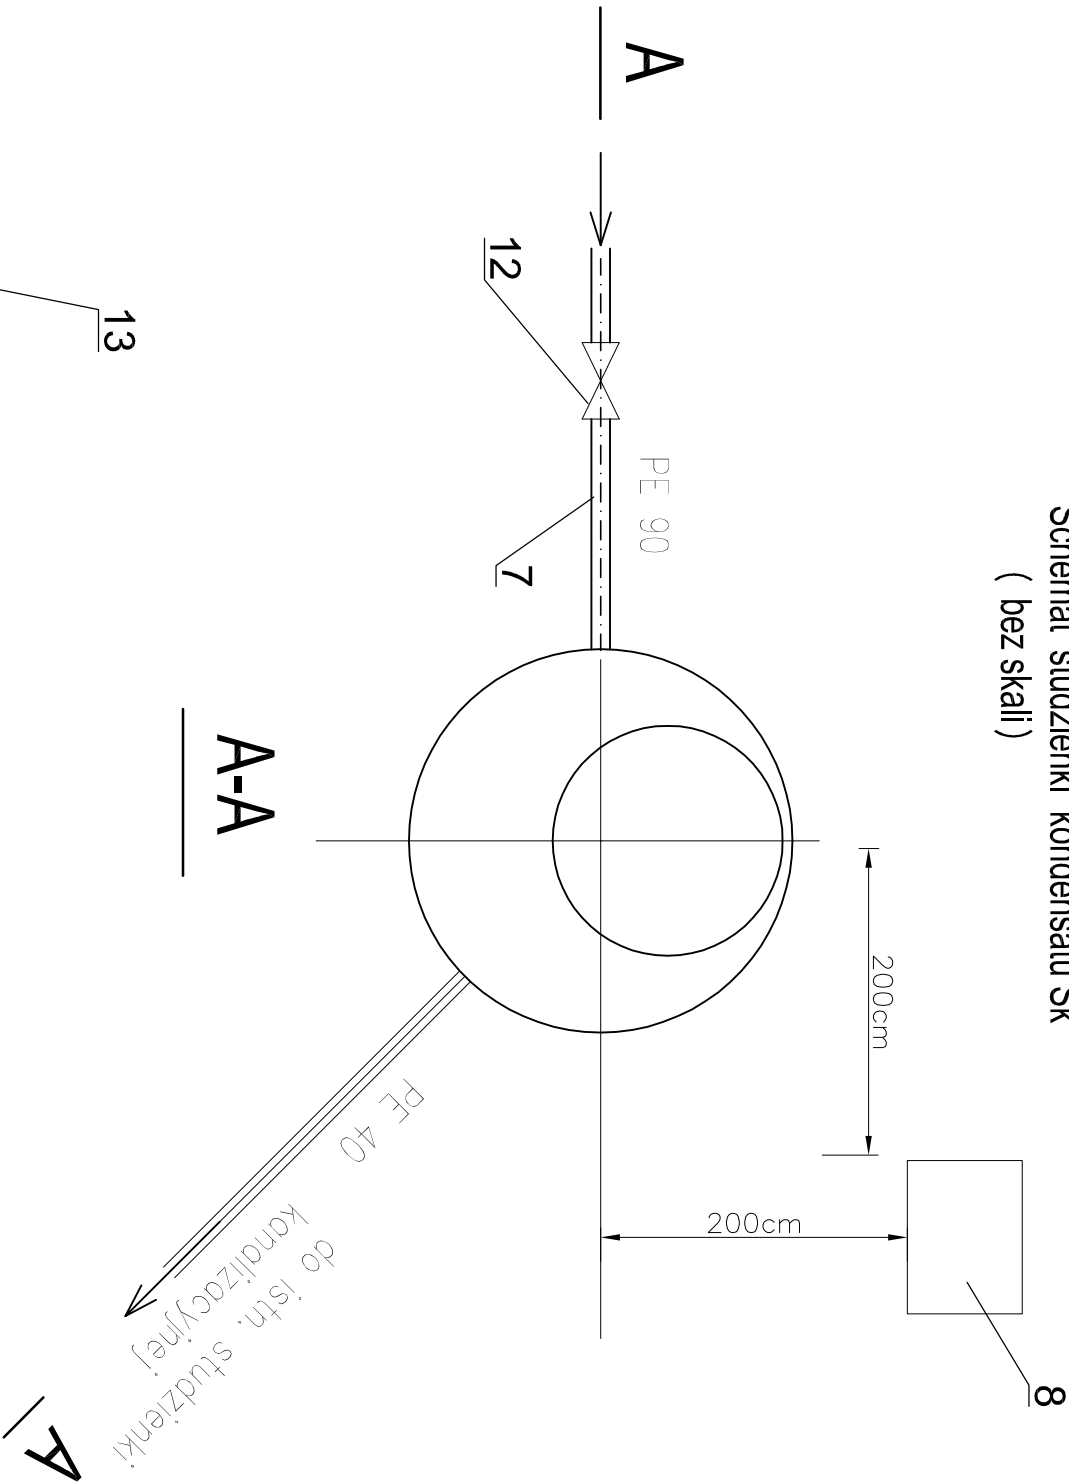

OZNACZENIA

Lp	Element	Wskazania
Elementy w zakresie prefabrykacji studni		
1	Studnia polipropylenowa DN1000	
2	Pompa zatapialna do odpompowywania kondensatu	Qmax=26m ³ /h, Hmax=9,5ms.w., P=0,55kW, U=230Vw wykonaniu EX
3	Zawór zwrotny	do zabudowy w pionie
4	Czujnik melanu	
5	Czujnik poziomu kondensatu	
6	Zbiornik - zamknięcie wodne	Stal OH18N9
7	Rurociąg spływu kondensatu	Rura PE 90
8	Lokalna szafka zasilająca - sterująca	
9	Rurociąg tłoczny kondensatu do studzienki kan.	Rura PE 40
10	Uszczelnienia systemowe WAVIN	
Elementy związane, poza zakresem prefabrykacji studni		
11	Rurociąg odwadniany	Rura PE160
12	Przepustnica na rurociągu spływu kondensatu	DN80
13	Skrzynka żeliwna do zasuw	
14	Obudowa teleskopowa do zasuw	sztuk 1

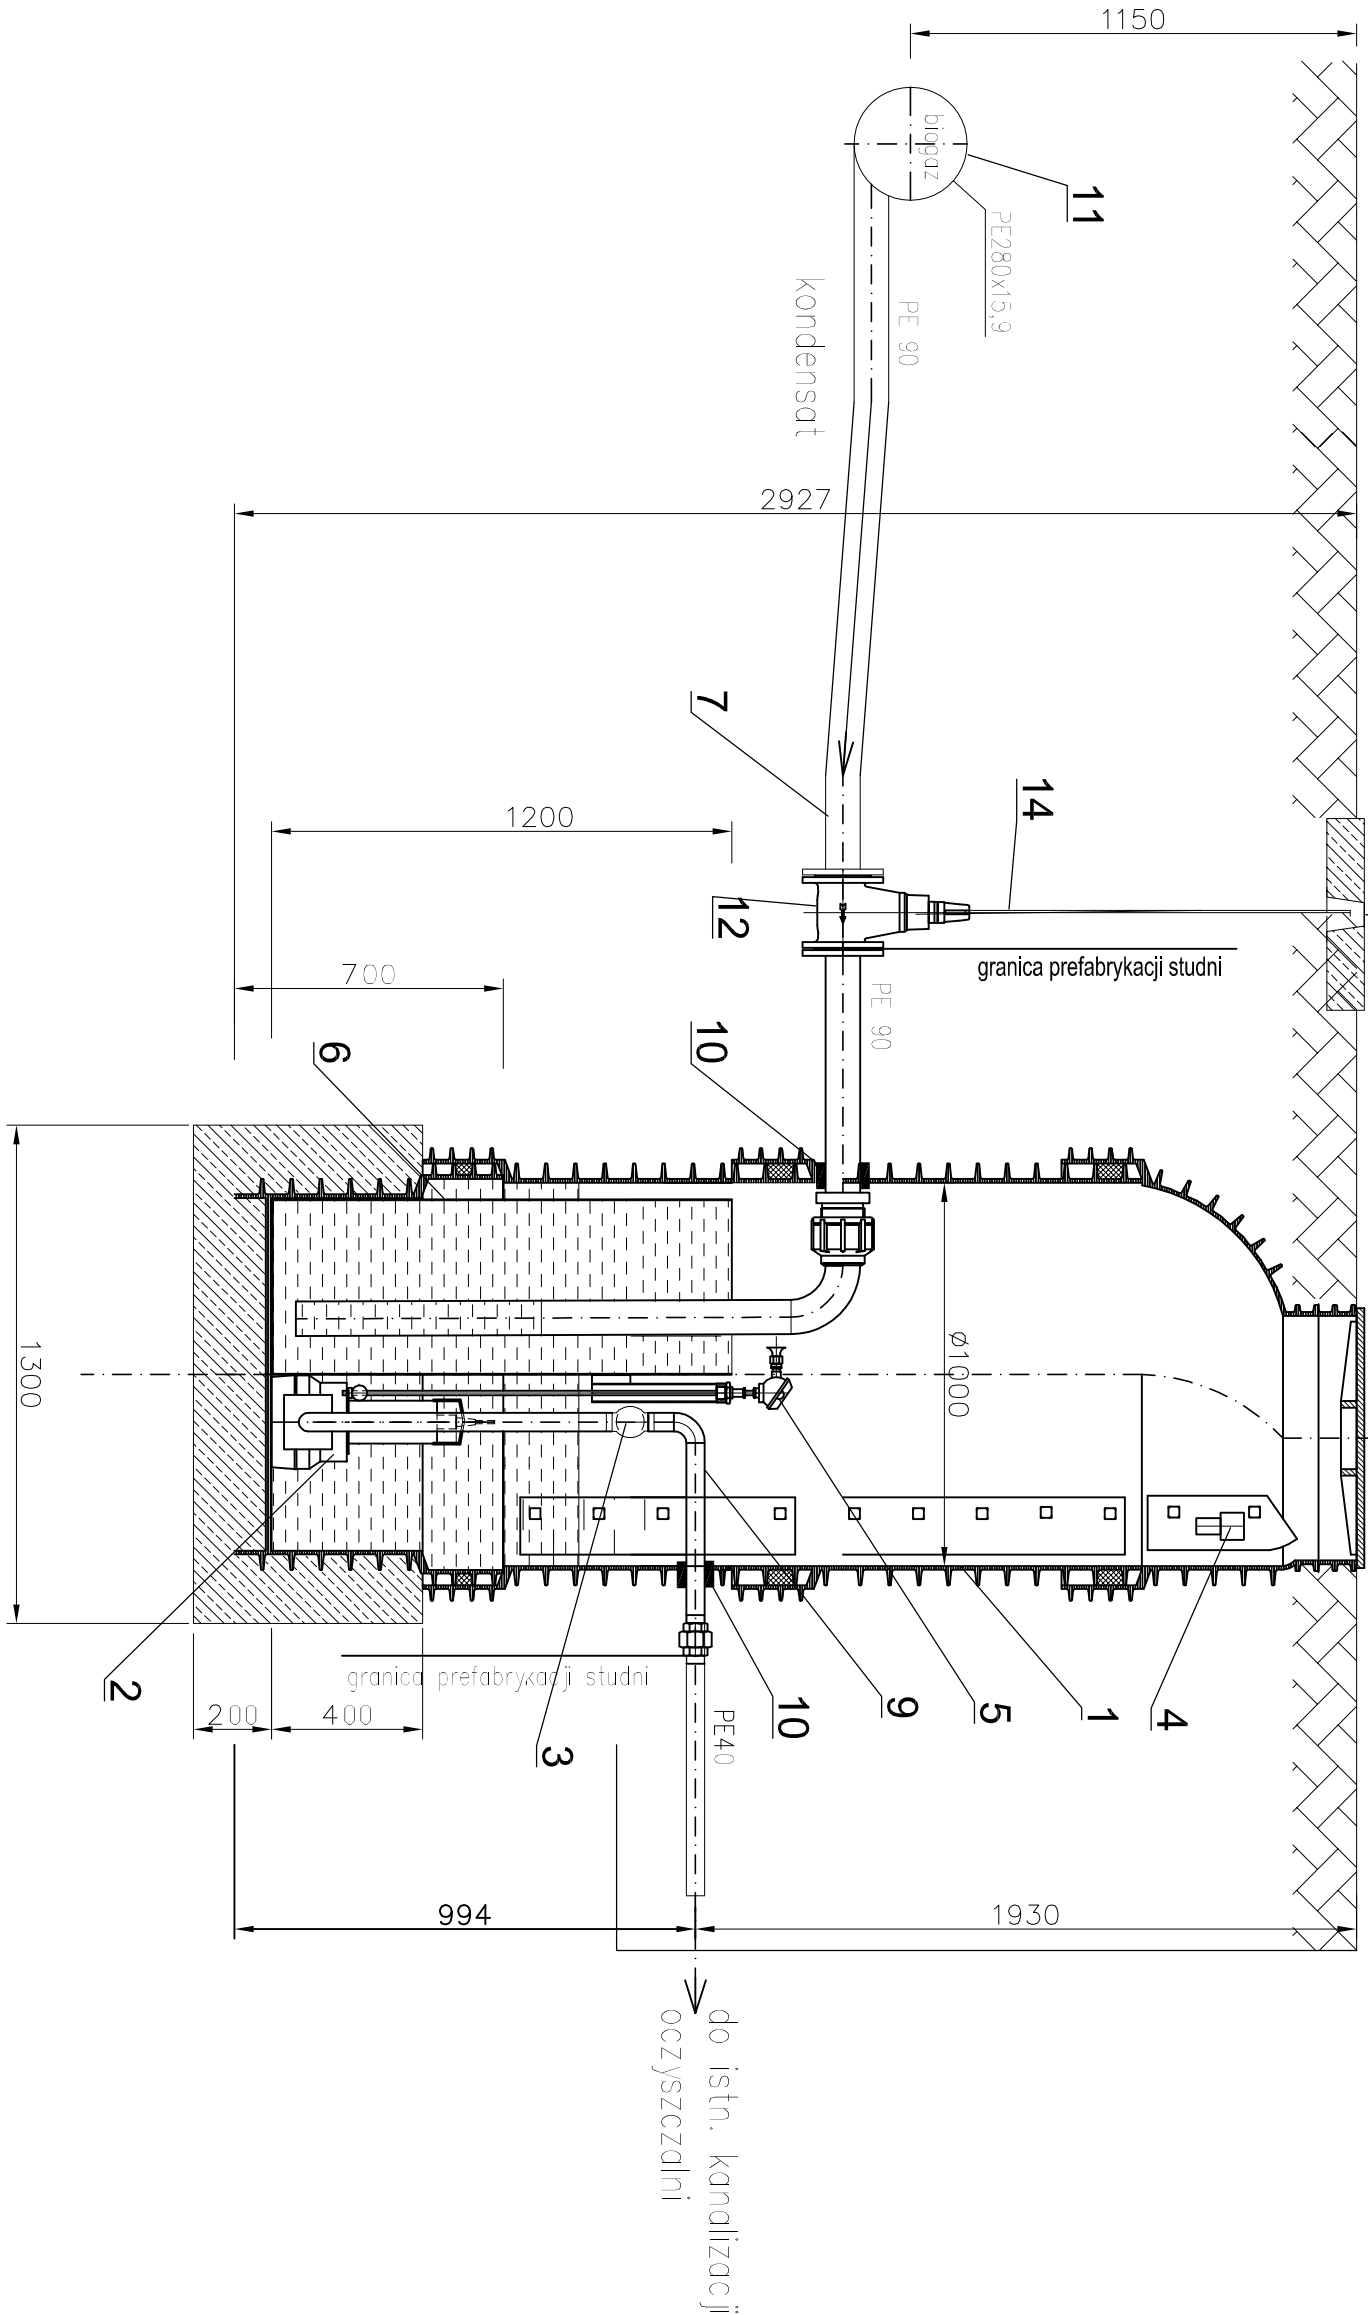

 BPBK we Wrocławiu Sp. z o.o. 52-010 Wrocław ul. Opolska 11-19 lok. 1		Nr rej: S69-4/2015	
Inwestor: Zakład Wodociągów i Kanalizacji Sp. z o.o. ul. M. Gólszta 10, 71-682 Szczecin			
Nazwa inwestycji: Rozbudowa O.S.K. Pomorzany w Szczecinie			
Nazwa i adres obiektu budowlanego: Oczyszczalnia Ścieków Komunalnych w Szczecinie ul. Tamta Pomorzanska 8, 70-030 Szczecin			
Obiekt: Oczyszczalnia Ścieków Komunalnych w Szczecinie Sieć biogazu			
Tytuł rys. STUDNIA KONDENSATU		Skala: -	
Stadium: PROJEKT WYKONAWCZY		Nr rys. JS-3	
Specjalność: TECHN. I INSTAL. SANIT.		Nr uprawnień budowlanych	
AutorProjektu mgr inż. Marcin Czerniak		Data 12.2015	
Projektant mgr inż. Urszula Łoćcina		Data 12.2015	
Asystent mgr inż. Katarzyna Rudnicka		Data 12.2015	
Sprawdzający: mgr inż. Krzysztof Górowski		Data 84/87/0W 12.2015	