
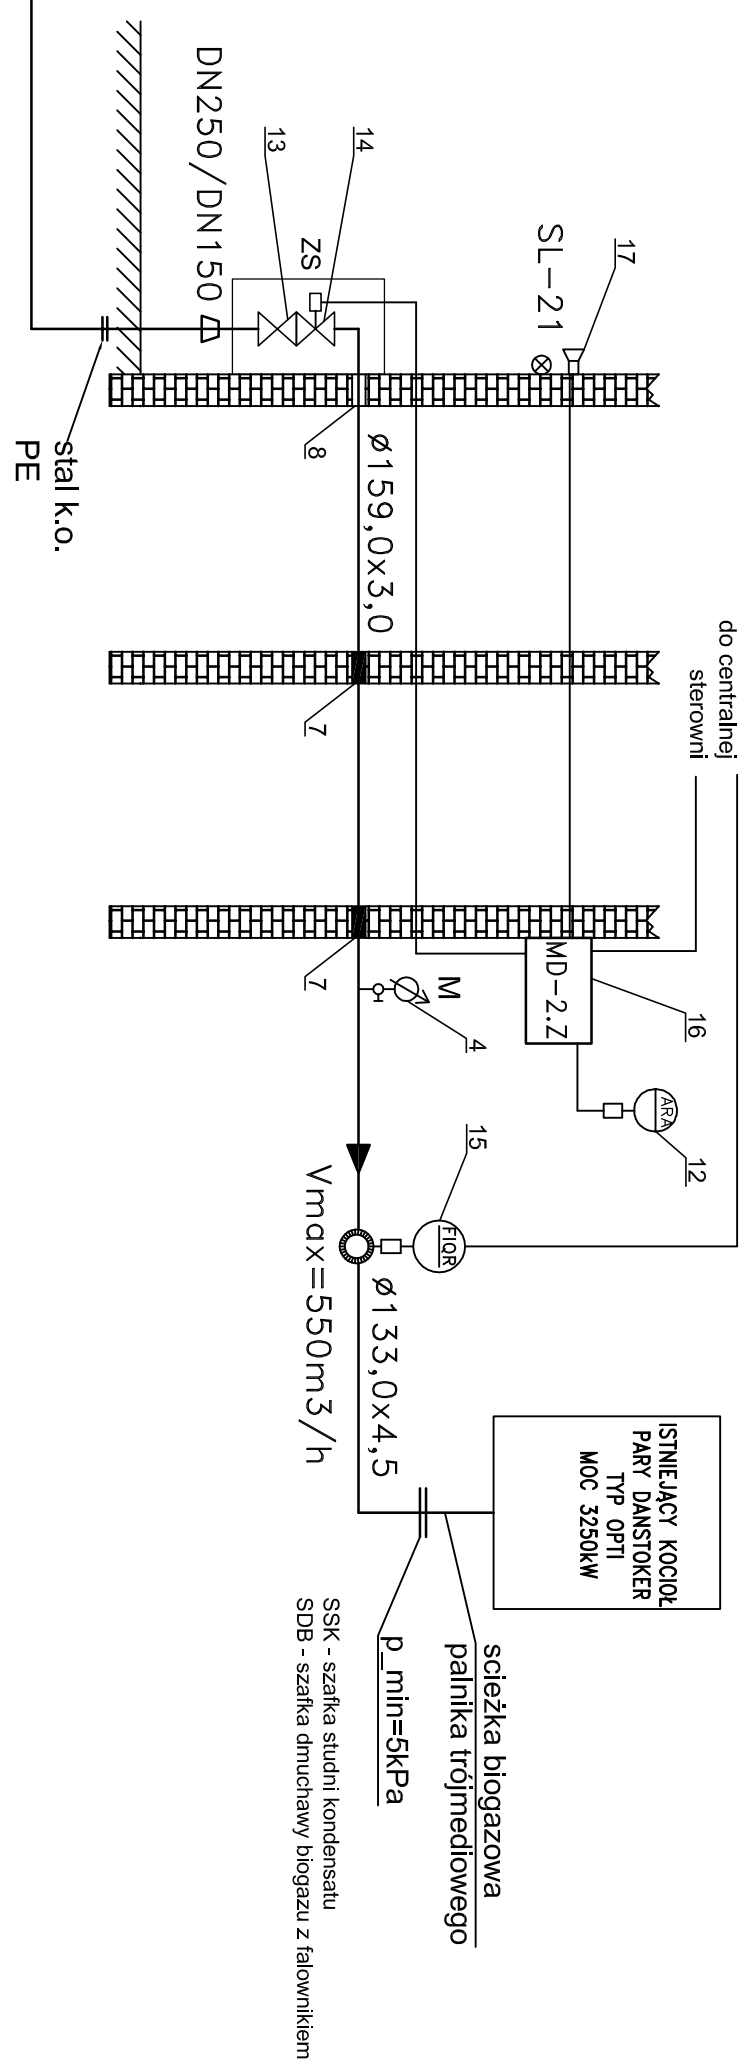
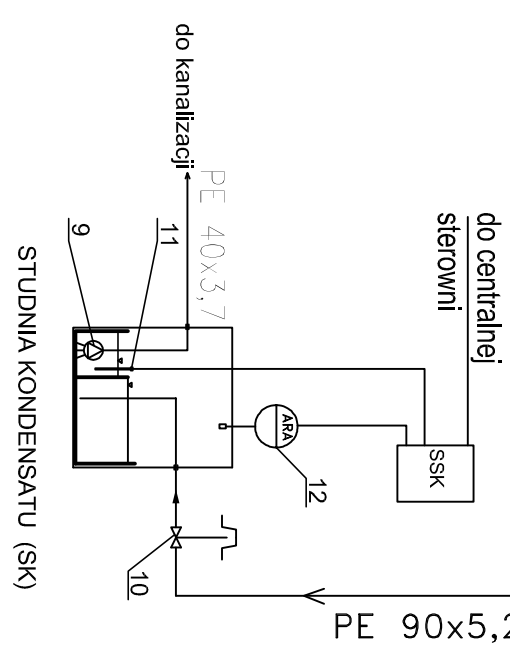
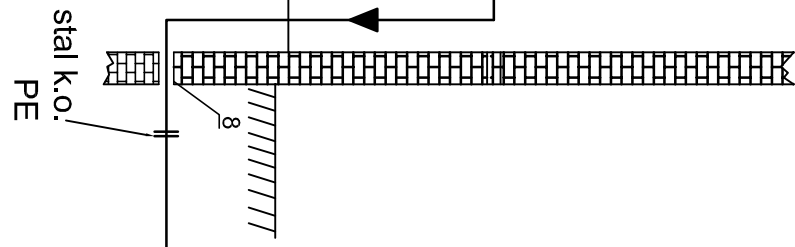


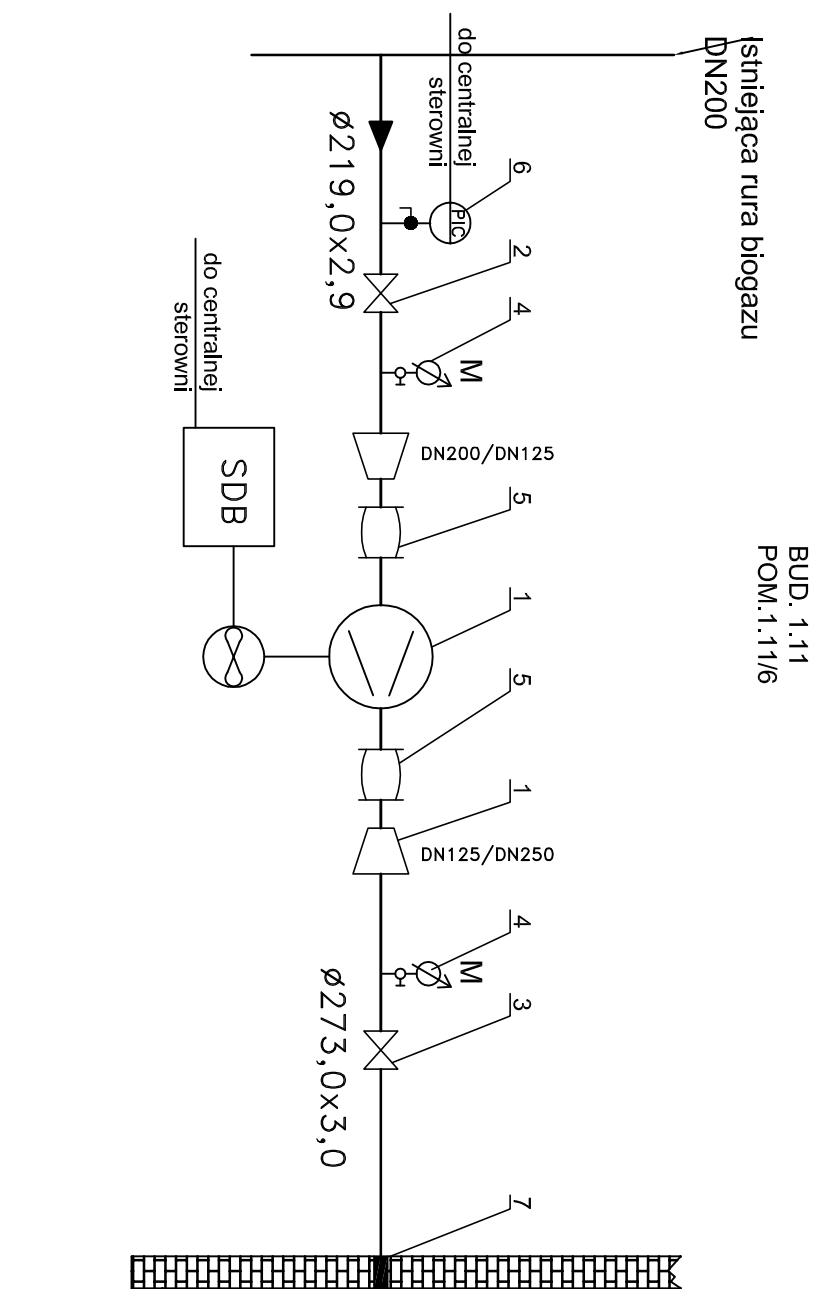

- | | |
|--|-------|
| LEGENDA: | |
| 1 - Dmuchawa biogazu | |
| V=300-600m3/h, p=11kPa, moc N=4kW | szt.1 |
| 2 - Przepustnica międzykolejowa-zawór klapowy DN200 | szt.1 |
| 3 - Przepustnica międzykolejowa-zawór klapowy DN250 | szt.1 |
| 4 - Manometr tarczowy o skali 0-20kPa | szt.2 |
| 5 - Łącznik amortyzacyjny, mieszek z nitrylu (NBR) DN125 | szt.2 |
| 6 - Przetwornik ciśnienia (PIG), steruje wyłączeniem dmuchawy przy p=5mbar | szt.1 |
| 7 - Przejście gazoszczelne DN250 - szt.2 ; DN150 - szt.2 | |
| 8 - Rura ochronna DN350-szt.1 ; DN250- szt.1 wypełnienie pianką | |
| 9 - Pompa zatapialna w wykonaniu EX | szt.1 |
| 10 - Przepustnica międzykolejowa-zawór klapowy DN90 z przedłużonym czepieniem i skrzyńką uliczną | szt.1 |
| 11 - Czujnik napełnienia studni sterujący pracą pompy | szt.1 |
| 12 - Czujnik stężenia metanu (ARA) | szt.2 |
| 13 - Przepustnica międzykolejowa-zawór klapowy DN150 | szt.1 |
| 14 - Zawór szybkozamykający, myłkowy z siłownikiem DN150 | szt.1 |
| 15 - Przepływomierz turbiny DN150, z korektorem i z zestawem montażowym | szt.1 |
| 16 - Centralka systemu detekcji metanu | szt.1 |
| 17 - Sygnalizator świetlno-akustyczny | szt.1 |
| SSK - szafka zasilająco-sterująca studni kondensatu | szt.1 |
| SDB - szafka dmuchawy biogazu z falownikiem | |

	BBK we Wrocławiu Sp. z o.o. 52-010 Wrocław ul. Opoka 11-19 lok. 1		Nr rej. S69-4/2015
	Investor: Zakład Wodociągów i Kanalizacji Sp. z o.o. ul. M. Gólszta 10, 71-682 Szczecin		
Nazwa inwestycji: Rozbudowa Ośk. Pomorzany w Szczecinie			
Nazwa i adres obiektu budowlanego: Oczyszczalnia Ścieków Komunalnych w Szczecinie ul. Tama Pomorzantska 8, 70-030 Szczecin			
Obiekt: Oczyszczalnia Ścieków Komunalnych w Szczecinie Ściek biogazowy			
Tytuł rys. SCHEMAT TECHNOLOGICZNY BIOGAZU			
Stadium: PROJEKT WYKONAWCZY		Skala:	-
		Nr rys.	IS-4
Specjalność: TECHN. I INSTAL. SANIT.	Nr uprawnień budowlanych	Data	Podpis
Autor/Projektu mgr inż. Marcin Czempelik	121/005/06	12.2015	
Projektant mgr inż. Urszula Łacina	563/94/MPP	12.2015	
Sprawdzący: mgr inż. Krzysztof Gólszta	84/87/JW	12.2015	