


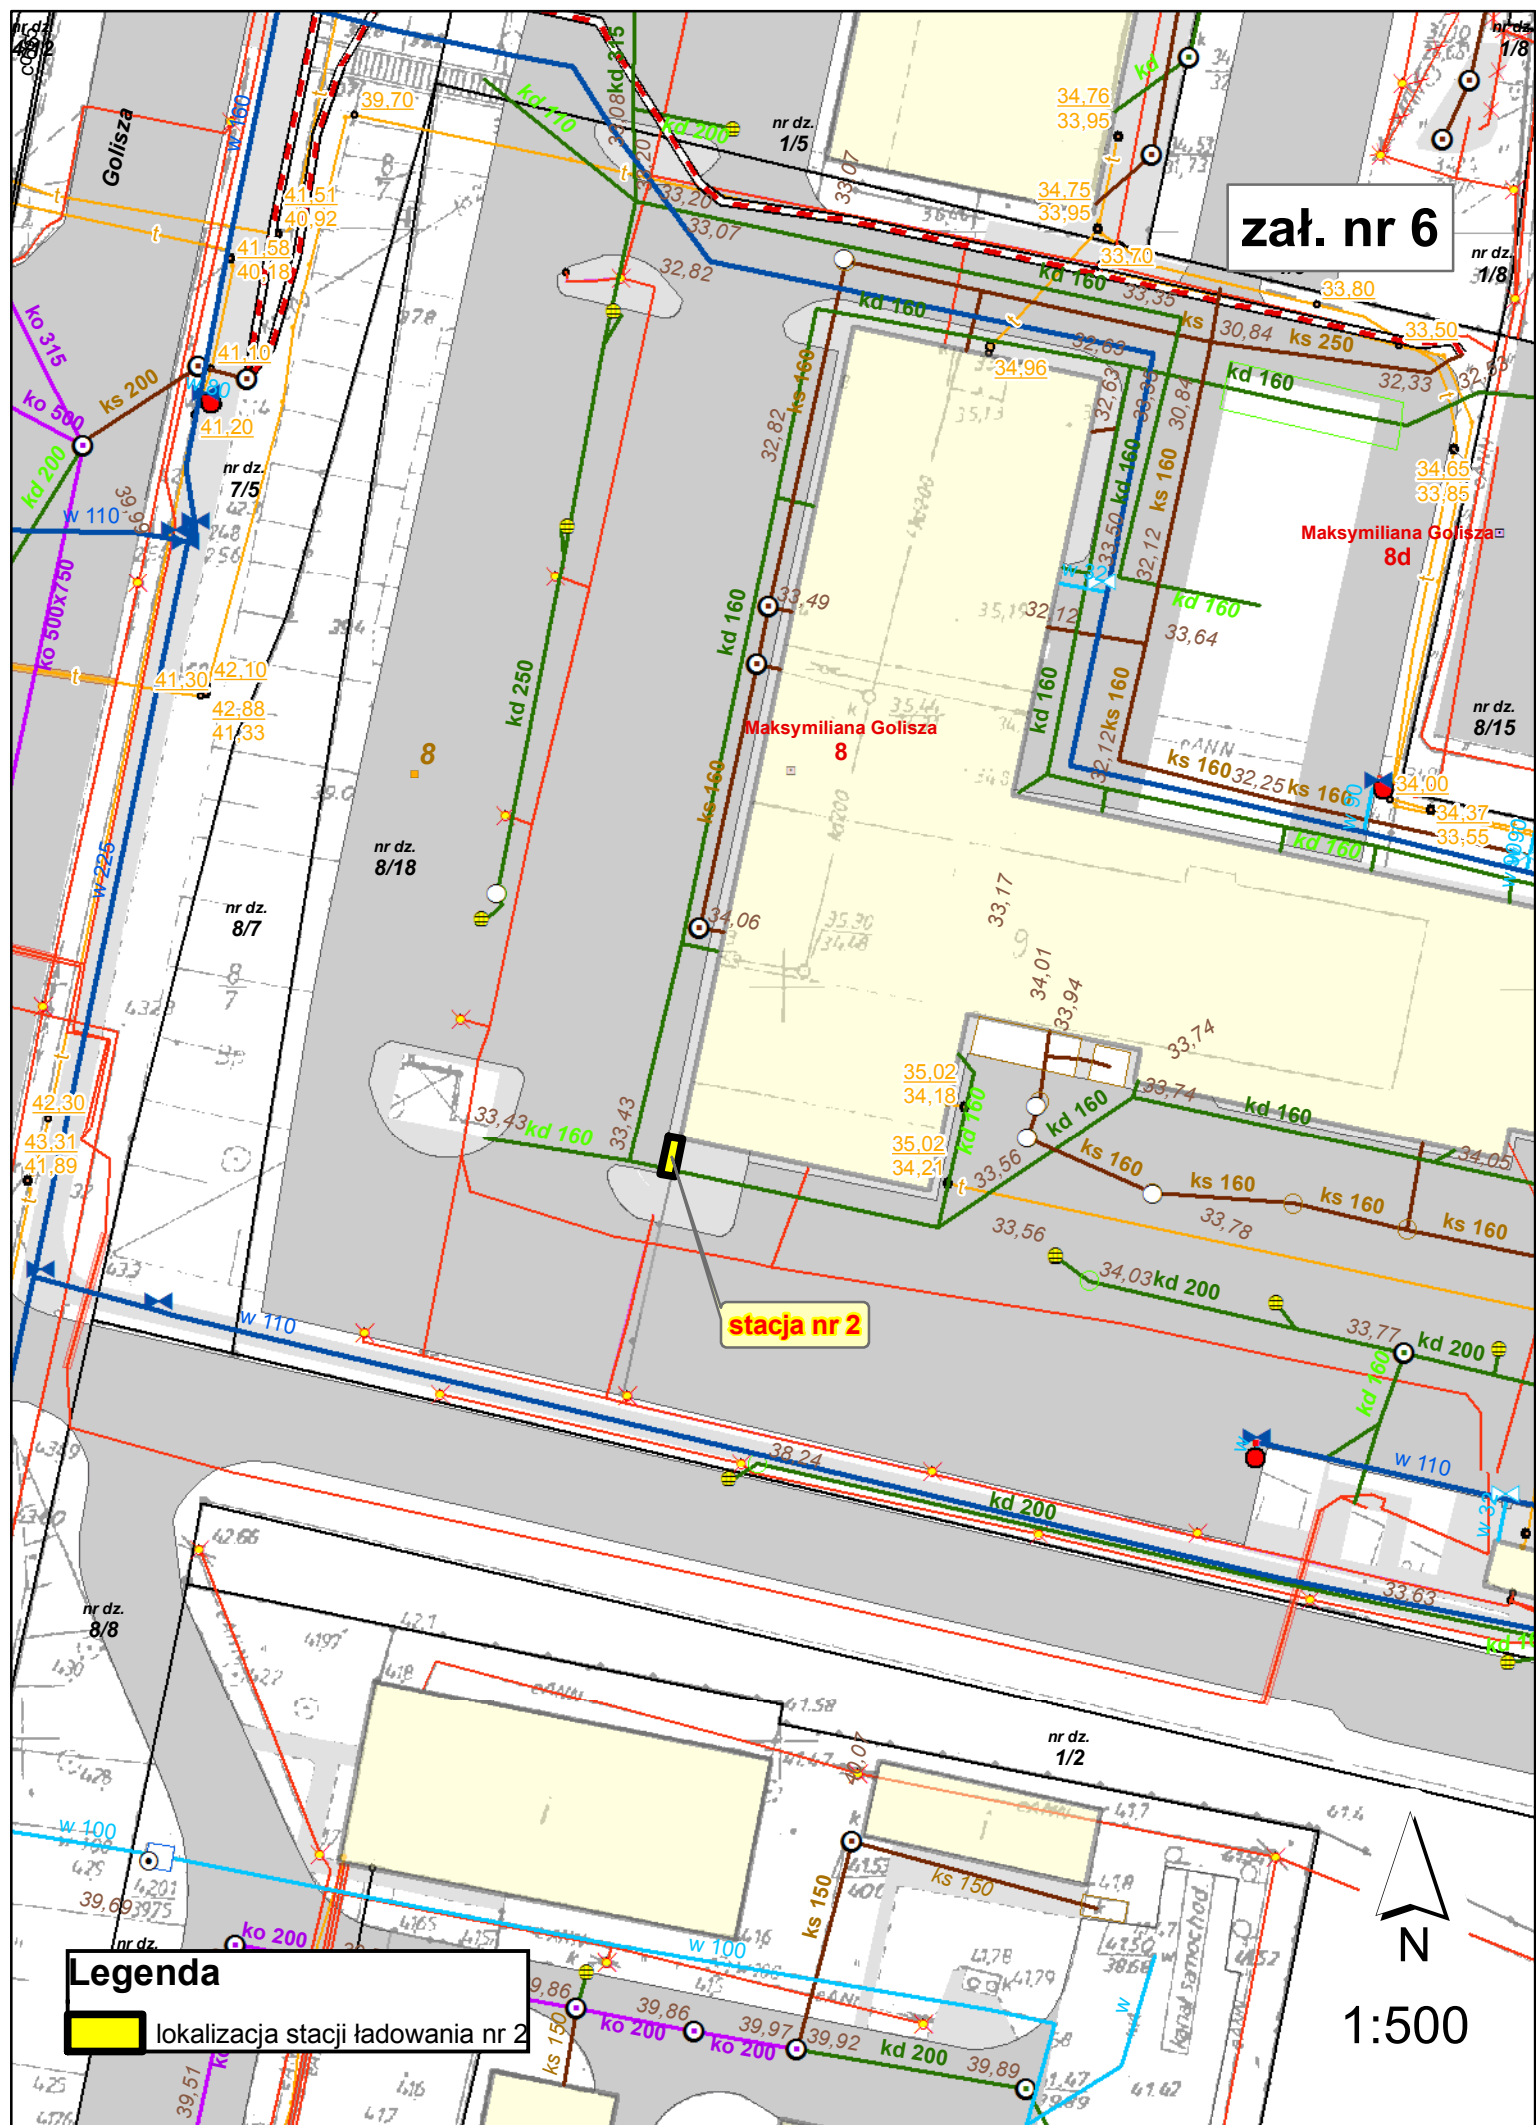

zał. nr 6

stacja nr 2

Legenda
[Yellow rectangle] lokalizacja stacji ładowania nr 2

N
1:500