


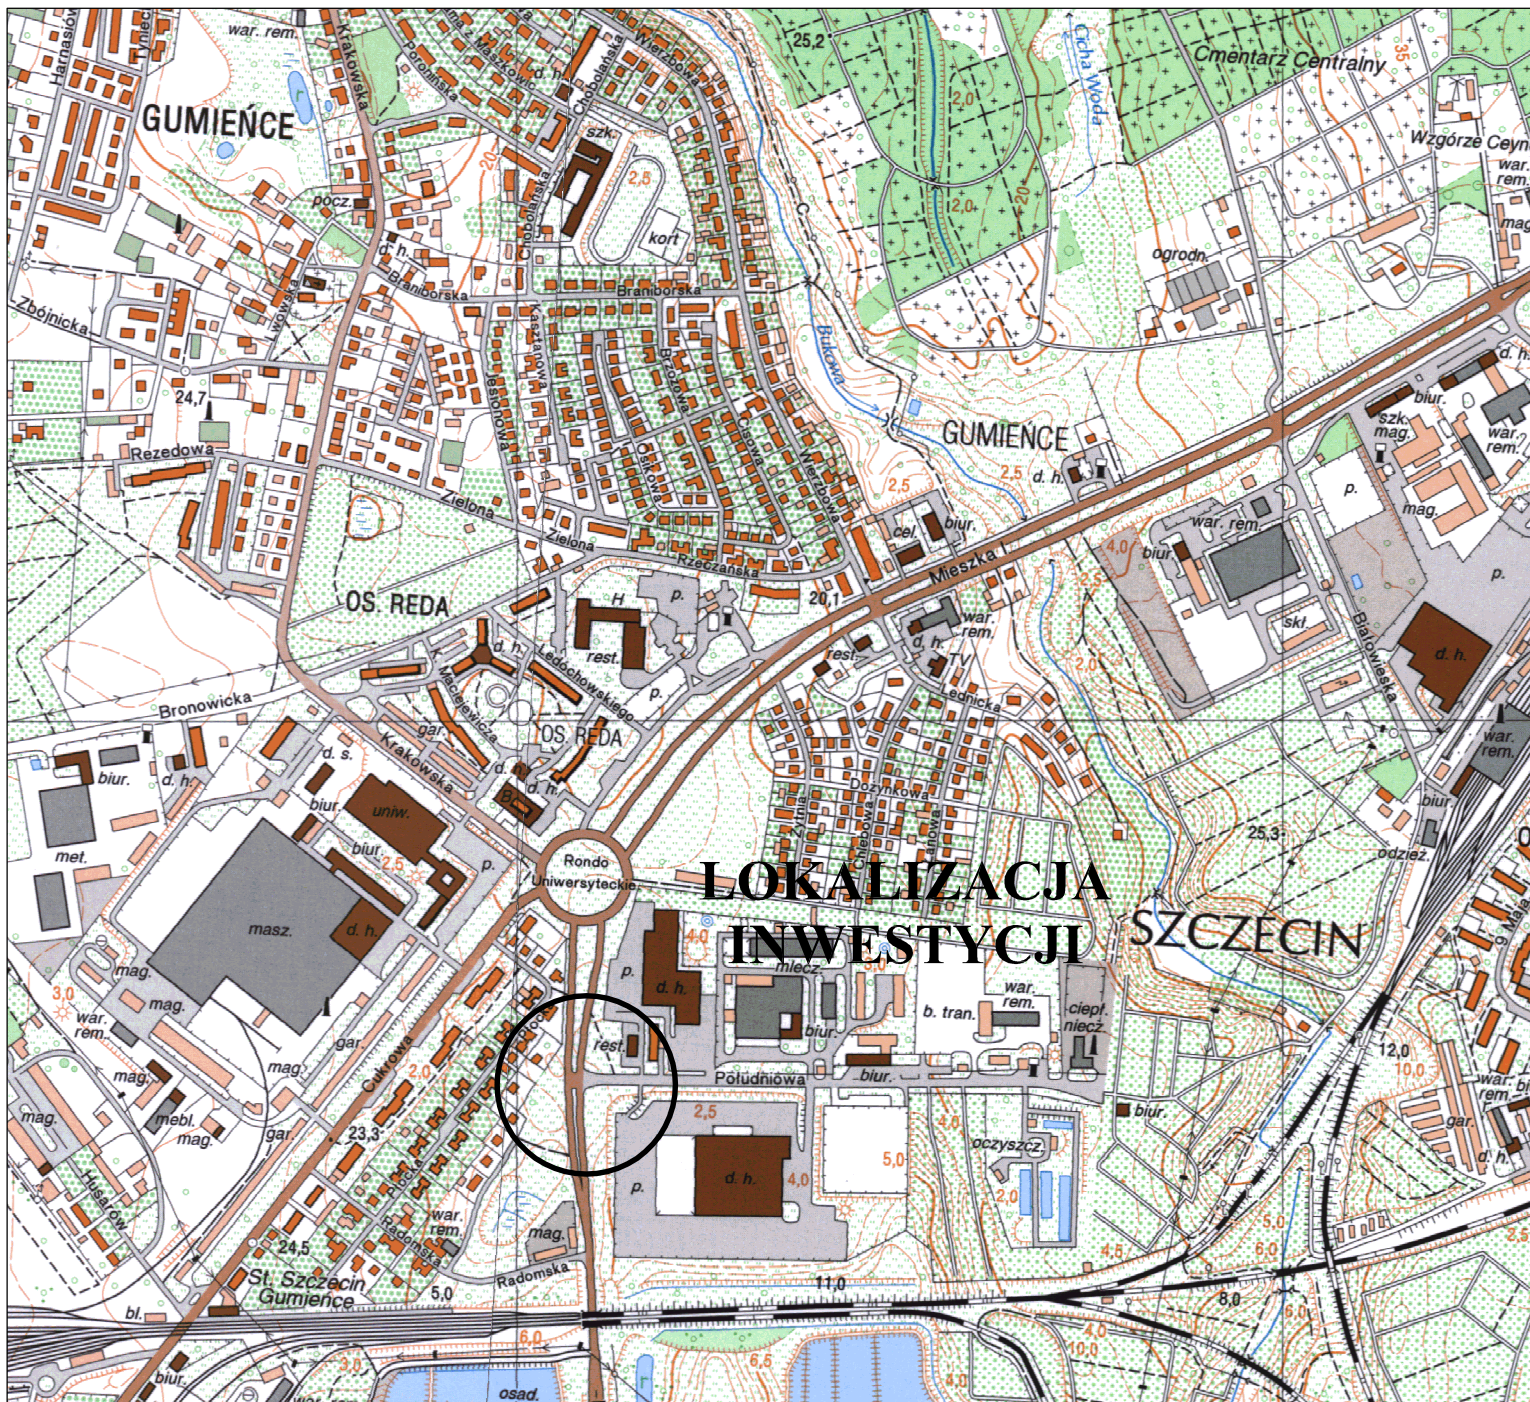

LOKALIZACJA INWESTYCJI SZCZECIN

Grupa Krotoski-Cichy
Szczecin

nazwa inwestora:

Auto-Handel-Centrum Krotoski Cichy Spółka jawna

ul. Skórzewska 8, 62-081 Wysogotowo

adres inwestycji:

MIASTO SZCZECIN
UL. POŁUDNIOWA

nazwa inwestycji:

**LIKWIDACJA PRZEPOMPOWNI ŚCIEKÓW PRZY UL. BOH. NARWIKU
WRAZ Z BUDOWĄ ODCINKA GRAWITACYJNEGO
POD UL. POŁUDNIOWĄ**

nazwa opracowania:

PROJEKT WYKONAWCZY - ODTWORZENIE NAWIERZCHNI

nazwa rysunku:

PLAN ORIENTACYJNY

Biuro Projektów
"INBUD"

Rok założenia 1991

ul. Dąbrowskiego 1a; 70-100 Szczecin

tel./fax +48 (091) 485 33 95

nr umowy / oprac:

P-887/2017

stadium oprac:

PROJEKT WYKONAWCZY

data oprac:

MAJ 2017r.

skala:

1:10 000

rysunek nr:

0