Karta rejestracyjna informatycznej kopii mapy (wtórnika)

OBIEKT:
województwo: zachodniopomorskie
powiat: policki
gmina: Dobra, 321101_2
obręb: Mierzyn 2, 321101_2.0009
ulica: Spółdzielców

GEOSYSTEM
Olejnik, Wałęcki, Woźniak
ul. Klonowica 38/2
71-248 Szczecin
tel. (091) 423-15-55
(jednostka wykonawstwa geodezyjnego)

Skala 1:500
Układ współrzędnych: 2000 pas 5
Poziom odniesienia wysokości: Kronsztadt

Wykonano metodą cyfrową
Płyta CD nr .....
Wielkość pliku ..... data.....

Kierownik roboty: Stanisław Woźniak
nr upr. zawod. 17398
zakres 1 i 2
(imię, nazwisko, nr i zakres uprawnień)

Wykonano w ramach roboty geodezyjnej:
GK.6640.68.2017

Mapę do celów projektowych sporządzono przy wykorzystaniu:
1. Mapy zasadniczej w skali 1:500 sekcje:
5.200.16.14.1.3, 1.4, 3.1, 3.2, 3.4, 19.1.1, 1.2
2. Pomiaru zieleni wysokiej i pomników przyrody oraz pomiaru innych obiektów wskazanych przez projektanta

W zakresie opracowania znajdują się punkty osnowy geodezyjnej nr: 25063

Na mapie do celów projektowych wykazano następujące uzgodnione przez ZUDP projekty sieci uzbrojenia terenu:
1. ZUDP 200/2010 - proj.e, k
2. ZUDP 152/2011 - proj.eN, eo, kd, w
3. ZUDP 92/2011 - proj.kd
4. ZUDP 49/2013 - proj. eN, g, w
5. ZUDP 520/2015 - proj. kd
6. ZUDP 301/2016 - proj. kd, ks, w

podlegające ochronie na podst. art. 15, art. 48 ust.1 pkt 3 ustawy Prawo geodezyjne i kartograficzne

Granice i nr działek ewidencyjnych
według danych WGKiK w: Policach
z dnia: 02.02.2017 r.

Rejestracja:

Informacje dodatkowe:
---------- zakres pomiaru
1. Mapa sporządzona została zgodnie z rozporz. MSWiA z dnia 9.11.2011r. w sprawie standardów technicznych wykonywania pomiarów sytuacyjnych i wysokościowych oraz opracowywania i przekazywania wyników tych pomiarów do państwowego zasobu geodezyjnego i kartograficznego (Dz.U. nr 263, poz. 1572)
2. Mapa nadaje się do celów projektowych w zakresie pomiaru
3. Wszystkie trwałe obiekty budowlane podlegają wytyczeniu przez jednostkę wykonawstwa geodezyjnego
4. Nie wyłącza się istnienia w terenie również uzbrojenia, o którym brak było informacji branżowych i nie zostało odnalezione w czasie inwentaryzacji geodezyjnej
5. Opracowanie nie dotyczy przypadku opisanego w § 79 ust. 5 w/w rozporządzenia
6. Nie ustalano słuzebności gruntowej zgodnie z § 80 ust. 5 w/w rozporządzenia.
7. Wtórnik sporządzono przy wykorzystaniu arkuszy mapy zasadniczej 1:500 w układzie "1965" strefa 3
sekcje: 341.131.2431, 2432, 2433, 2434, 341.133.0411, 0413, oraz w skali 1:1000 sekcje 341.131.243, 341.133.041

Uzbrojenie opracowano na podstawie:
1. Danych branżowych - z literą B
2. Pośredniego ustalenia przebiegu aparatury elektromagnetyczną - z literą A
3. Bezpośrednich pomiarów powykonawczych - bez litery

W związku z tym w częściach 1 i 2 nie gwarantuje się kompletności, a dokładność położenia uzbrojenia na mapie może być niższa od dokładności kartometrycznej mapy.

Aktualność mapy do celów projektowych na dzień:
20.01.2017 r.

Stanisław Woźniak
Kierownik jednostki wykonawstwa geodezyjnego

Arkusz 2(2)

OBIEKT:
województwo: zachodniopomorskie
miasto: Szczecin, 326201_1
obręb: Pogodno 83, 326201_1.2083
działki: 8, 10/10, 14, 15, 16, 17
obręb: Pogodno 91, 326201_1.2091
działki: 1/22, 1/29, 1/30, 1/31, 1/32, 1/51 35/16, 36/7, 54/6
ulica: Polskich Marynarzy

GEOSYSTEM
Olejnik, Wałęcki, Woźniak
ul. Klonowica 38/2
71-248 Szczecin
tel. (091) 423-15-55
(jednostka wykonawstwa geodezyjnego)

Skala 1:500
Układ współrzędnych: 2000 pas 5
Poziom odniesienia wysokości: Amsterdam

Wykonano metodą cyfrową
Płyta CD nr .....
Wielkość pliku ..... data .....

Kierownik roboty: Stanisław Woźniak
nr upr. zawod. 17398
zakres 1 i 2
(imię, nazwisko, nr i zakres uprawnień)

Wykonano w ramach roboty geodezyjnej:
MODGK.354.10.2017

Mapę do celów projektowych sporządzono przy wykorzystaniu:
1. Mapy zasadniczej w skali 1:500 sekcje:
5.200.16.14.3.2, 14.4.1
2. Danych branżowych części uzbrojenia podziemnego
3. Pomiaru zieleni wysokiej i pomników przyrody oraz pomiaru innych obiektów wskazanych przez projektanta
4. Opracowanych geodezyjnie elementów planu zagospodarowania przestrzennego (linie rozgraniczające, linie regulacyjne, osie ulic)

W zakresie opracowania znajdują się punkty osnowy geodezyjnej nr: brak

podlegające ochronie na podst. art. 15, art. 48 ust.1 pkt 3 ustawy Prawo geodezyjne i kartograficzne

Na mapie do celów projektowych wykazano następujące uzgodnione przez ZUDP projekty sieci uzbrojenia terenu:
1. ZUDP 885/2013 - projt
2. ZUDP 1544/2011 - projk, w
3. ZUDP 37/2008 - projt
4. ZUDP 485/2007 - projw

Granice i nr działek ewidencyjnych
według danych MODGK w: Szczecinie
z dnia: 22.02.2017r.

Rejestracja:

Informacje dodatkowe:
---------- zakres pomiaru
1. Mapa sporządzona została zgodnie z rozporz. MSWiA z dnia 9.11.2011r. w sprawie standardów technicznych wykonywania pomiarów sytuacyjnych i wysokościowych oraz opracowywania i przekazywania wyników tych pomiarów do państwowego zasobu geodezyjnego i kartograficznego (Dz.U. nr 263, poz. 1572)
2. Mapa nadaje się do celów projektowych w zakresie pomiaru
3. Wszystkie trwałe obiekty budowlane podlegają wytyczeniu przez jednostkę wykonawstwa geodezyjnego
4. Nie wyłącza się istnienia w terenie również uzbrojenia, o którym brak było informacji branżowych nie zostało odnalezione w czasie inwentaryzacji geodezyjnej
5. Opracowanie nie dotyczy przypadku opisanego w § 79 ust. 5 w/w rozporządzenia
6. Nie ustalano słuzebności gruntowej zgodnie z § 80 ust. 5 w/w rozporządzenia.

Uzbrojenie opracowano na podstawie:
1. Danych branżowych - z literą B
2. Pośredniego ustalenia przebiegu aparatury elektromagnetyczną - z literą A
3. Bezpośrednich pomiarów powykonawczych - bez litery

W związku z tym w częściach 1 i 2 nie gwarantuje się kompletności, a dokładność położenia uzbrojenia na mapie może być niższa od dokładności kartometrycznej mapy.

Aktualność mapy do celów projektowych na dzień:
17.01.2017 r.

Stanisław Woźniak
Kierownik jednostki wykonawstwa geodezyjnego

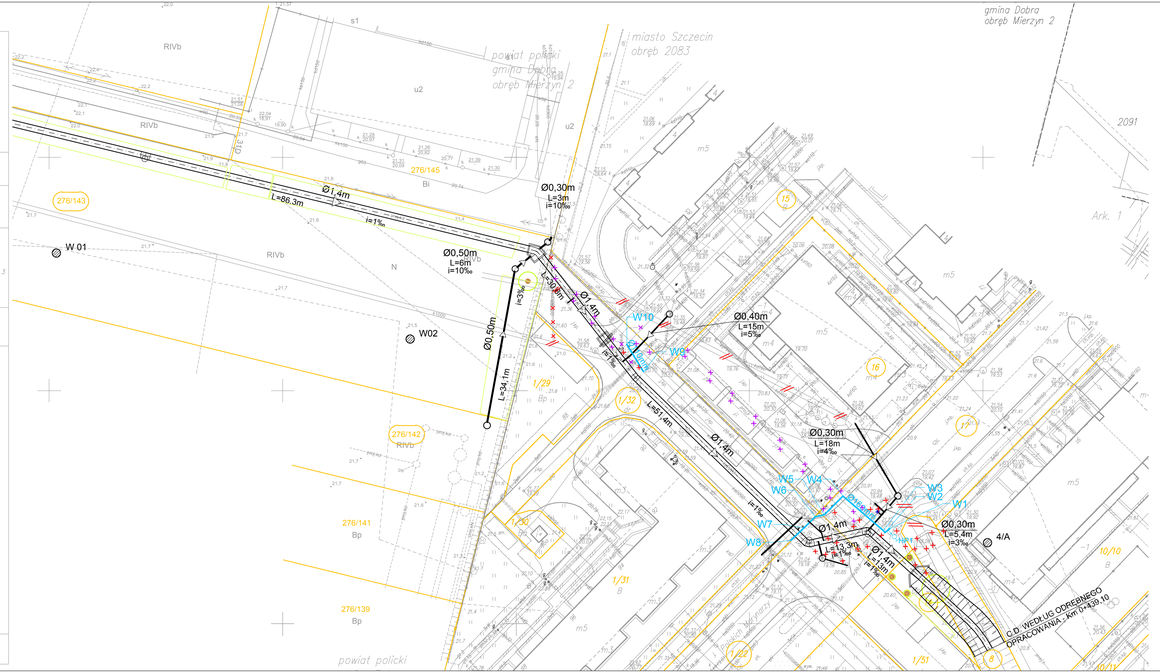

OZNACZENIA:

Ø160mm	PROJEKTOWANY WODOCIĄG
HP1	PROJEKTOWANY HYDRANT P.POŻ.
Ø1,40m	PROJEKTOWANY KOLEKTOR DESZCZOWY
Ø0,30m	PROJEKTOWANY KANAŁ DESZCZOWY
	PROJEKTOWANY PRZYKANALIK KANALIZACJI DESZCZOWEJ
	PROJEKTOWANA STUDZIENKA NA KANALIZACJI DESZCZOWEJ
	PROJEKTOWANA KOMORA NA KANALIZACJI DESZCZOWEJ
	PROJEKTOWANY WPUST DESZCZOWY
	ISTNIEJĄCY ODCINEK GAZOCIĄGU DO PRZEBUDOWY WYSOKOŚCIOWEJ
	ZAPROJEKTOWANY KOLEKTOR DESZCZOWY WEDŁUG ZUDP 1544/2011 DO ZMIANY
	ZAPROJEKTOWANE UZBROJENIE WEDŁUG ZUDP 1544/2011 DO ZMIANY
	ISTNIEJĄCY ODCINEK KOLEKTORA DESZCZOWEGO DO ZAMULENIA
	ISTNIEJĄCY ODCINEK KOLEKTORA DESZCZOWEGO DO WYŁĄCZENIA Z EKSPLOATACJI
	ISTNIEJĄCE UZBROJENIE DO LIKWIDACJI (WYCIĄGNIĘCIA Z ZIEMI)
	GRANICA DZIAŁKI
1	LOKALIZACJA I NUMER OTWORU GEOLOGICZNEGO

ZWIK Szczecin

nazwa inwestora:
ZAKŁAD WODOCIĄGÓW I KANALIZACJI SPÓŁKA Z O.O.
71-682 SZCZECIN; UL. GOLISZA 10

adres inwestycji:
GMINA DOBRA - MIERZYN
MIASTO SZCZECIN

	GŁÓWNY PROJEKTANT		
projektant:	mgr inż. ZBIGNIEW WOŹNIAK - specjalność: instal. - inż.	282/Szc/83	

branża:	SIECI WOD-KAN	
projektant:	mgr inż. MARCIN OLEK - specjalność: instalacyjna b/o	ZAP/0218/POOS/13
sprawdzający:	mgr inż. DARIUSZ SKUZA - specjalność: instal. - inż.	583/Szc/94

nazwa inwestycji:
BUDOWA KOLEKTORA DESZCZOWEGO Ø1,40m NA ODCINKU OD UL. SPÓŁDZIELCÓW W MIERZYNIE DO PRZEPUSTU NA CIEKU WIERZBAK NA TERENIE SZCZECINA WRAZ Z PODŁĄCZENIEM KANAŁÓW BOCZNYCH I PRZEBUDOWĄ KOLIDUJĄCEGO UZBROJENIA

nazwa opracowania:
TOM II - SIEĆ WODOCIĄGOWA

nazwa rysunku:
PLAN ZAGOSPODAROWANIA TERENU

Biuro Projektów "INBUD" s.c. ul. Kwiatkowskiego 32/13, 71-004 Szczecin tel./fax +48 (091) 489 33 95	nr umowy: sprac. P-878/2017 - P-603/2011	skala: 1:500	strona nr: 1
	stadium proj.: PROJEKT WYKONAWCZY		
	data opr.: PAŹDZIERNIK 2017r.		