


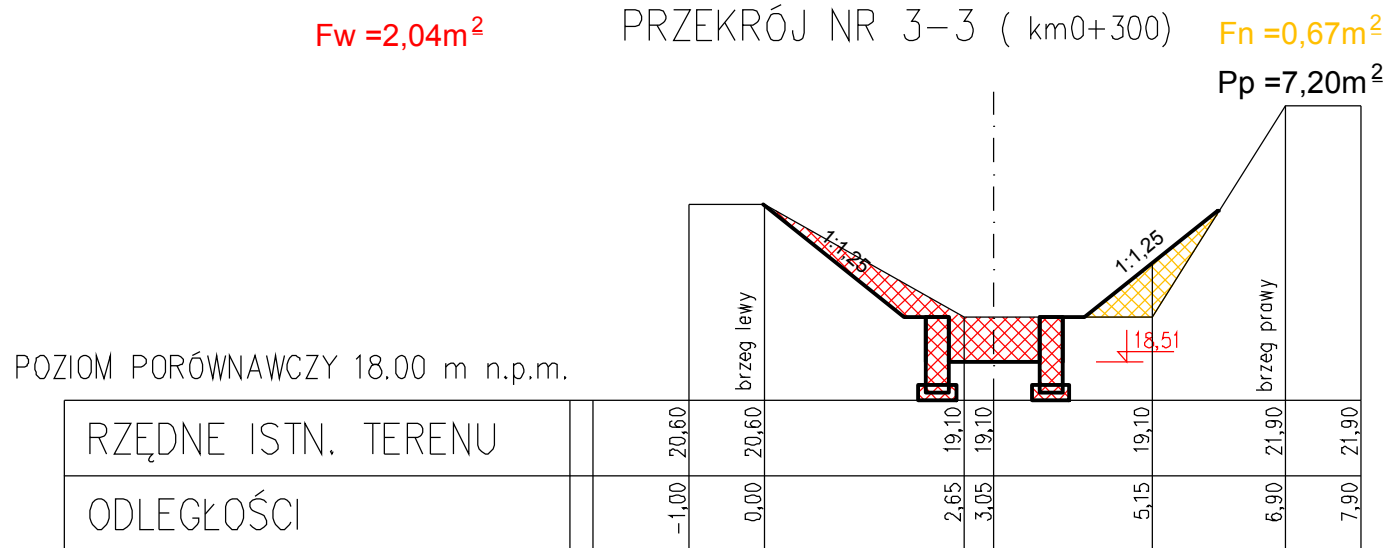
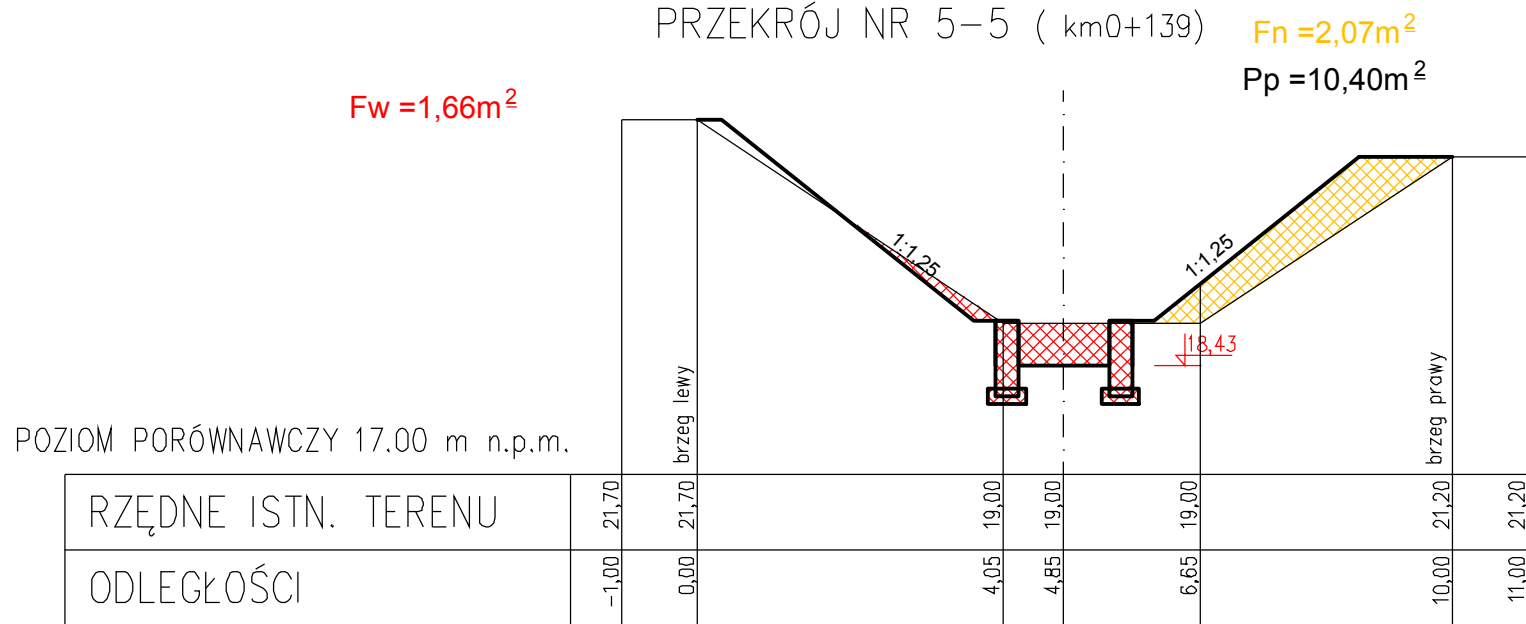


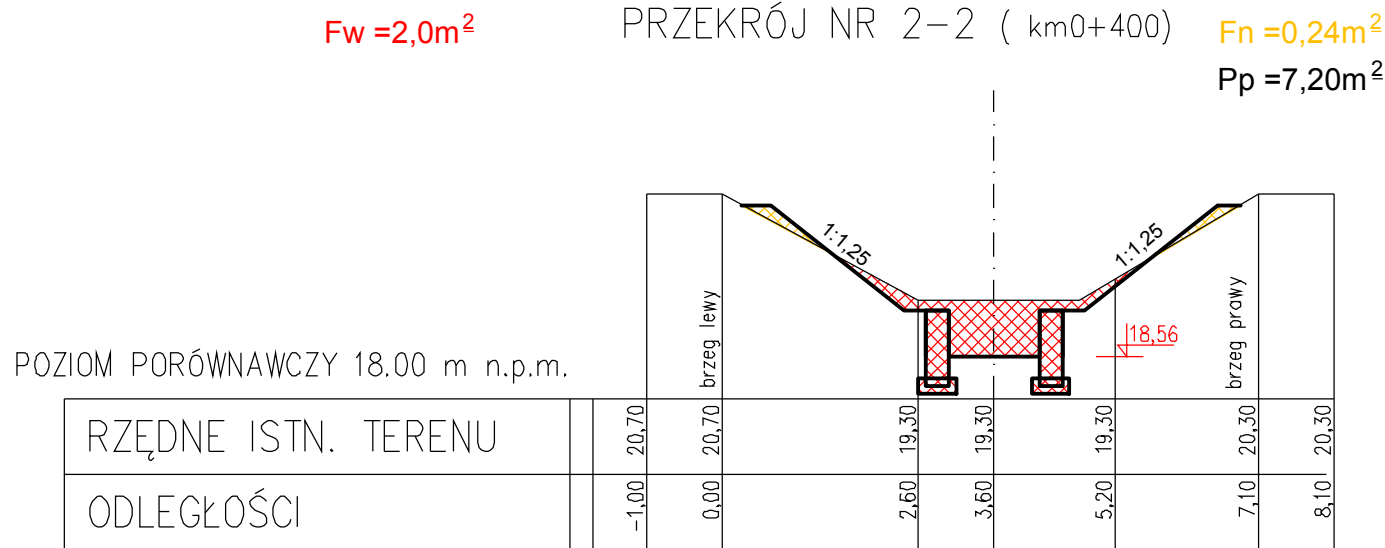

Pow. wykopów na /mb

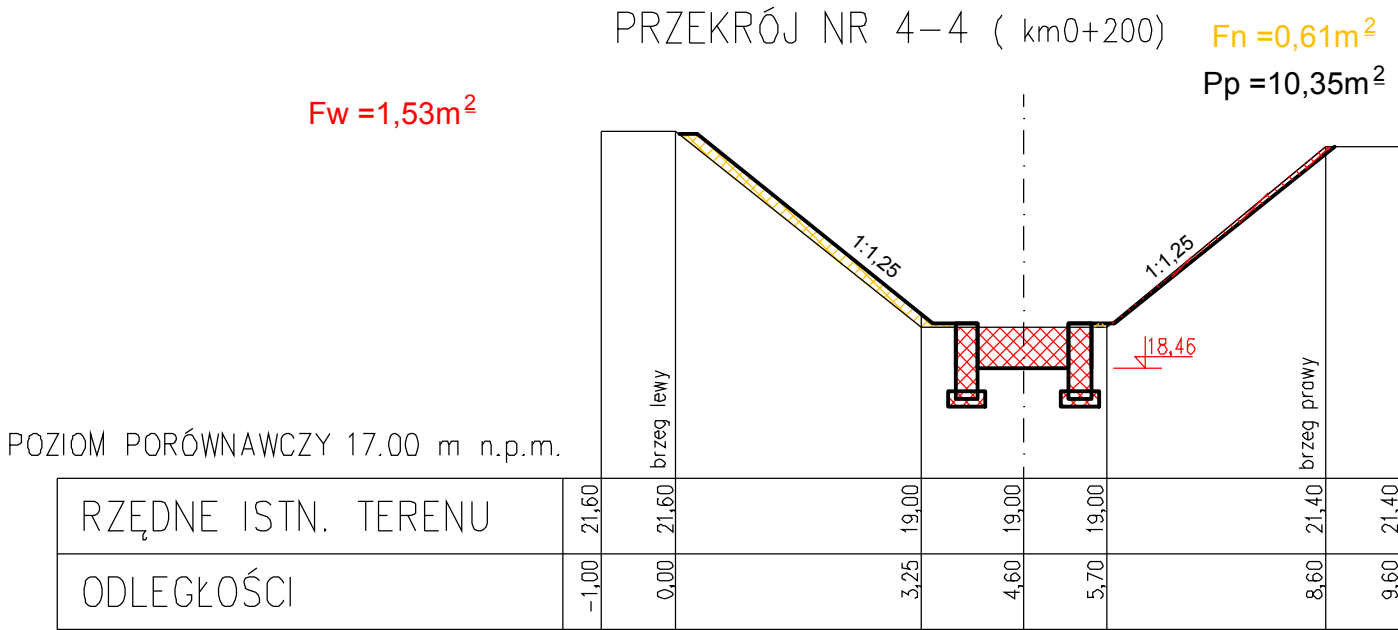

Pow. nasypów na /mb

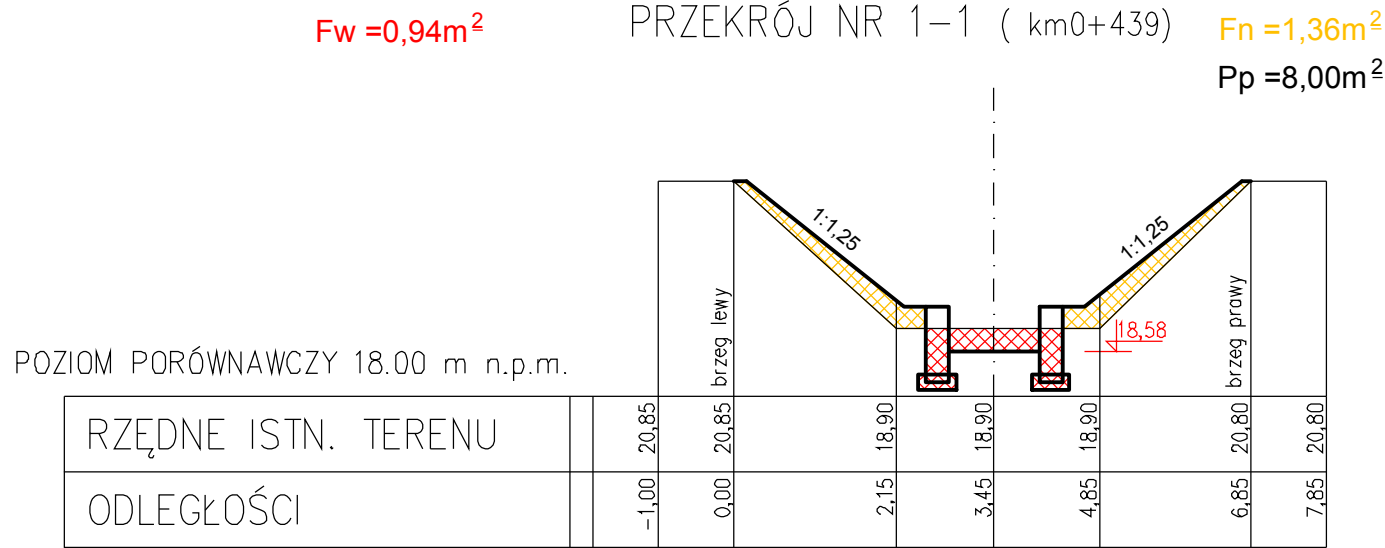

ul. Bogurodzicy 1/5-6  
70 - 400 Szczecin  
tel. +48/91/4319044  
fax. +48/91/4319043  
e-mail: [biuro@fba.pl](mailto:biuro@fba.pl)  
[www.fba.pl](http://www.fba.pl)

PRAWA AUTORSKIE ZASTRZEŻONE / COPYRIGHTS RESERVED  
Przedmiotowy projekt architektoniczny jest chroniony prawem autorskim zgodnie z art. 1 i nast. Ustawy o Prawie Autorskim i Prawach Pokrewnych z dn. 4 lutego 1994 r. (Dz.U. nr 24 poz.83 z 23.02.95r.)

BRANŻA: HYDROTECHNIKA

PROJEKTANCI:

podpis :

|                                                     |  |
|-----------------------------------------------------|--|
| mgr inż.<br>Waldemar Bury<br>upr. nr 227/Sz/86      |  |
| mgr inż.<br>Piotr Więckowski                        |  |
| prof. dr hab.inż.<br>Jerzy Wira<br>upr. nr 91/Sz/87 |  |

PROJEKT:

Budowa odcinka ulicy lokalnej Polskich Morynarzy w Szczecinie  
Odbudowa strumienia Wierzbak

INWESTOR:

F.B.H.U. "MODEHPOLMO" Sp. z o.o.  
ul. Henryka Rodakowskiego 1/5, 71 - 345 Szczecin

BRANŻA:

HYDROTECHNIKA

FAZA:

P.W. ZAMIENNY

RYSUNEK:

PRZEKROJE POPRZECZNE

SKALA:

1:100

DATA:

Szczecin  
XI.2011

NR RYSUNKU:

3