

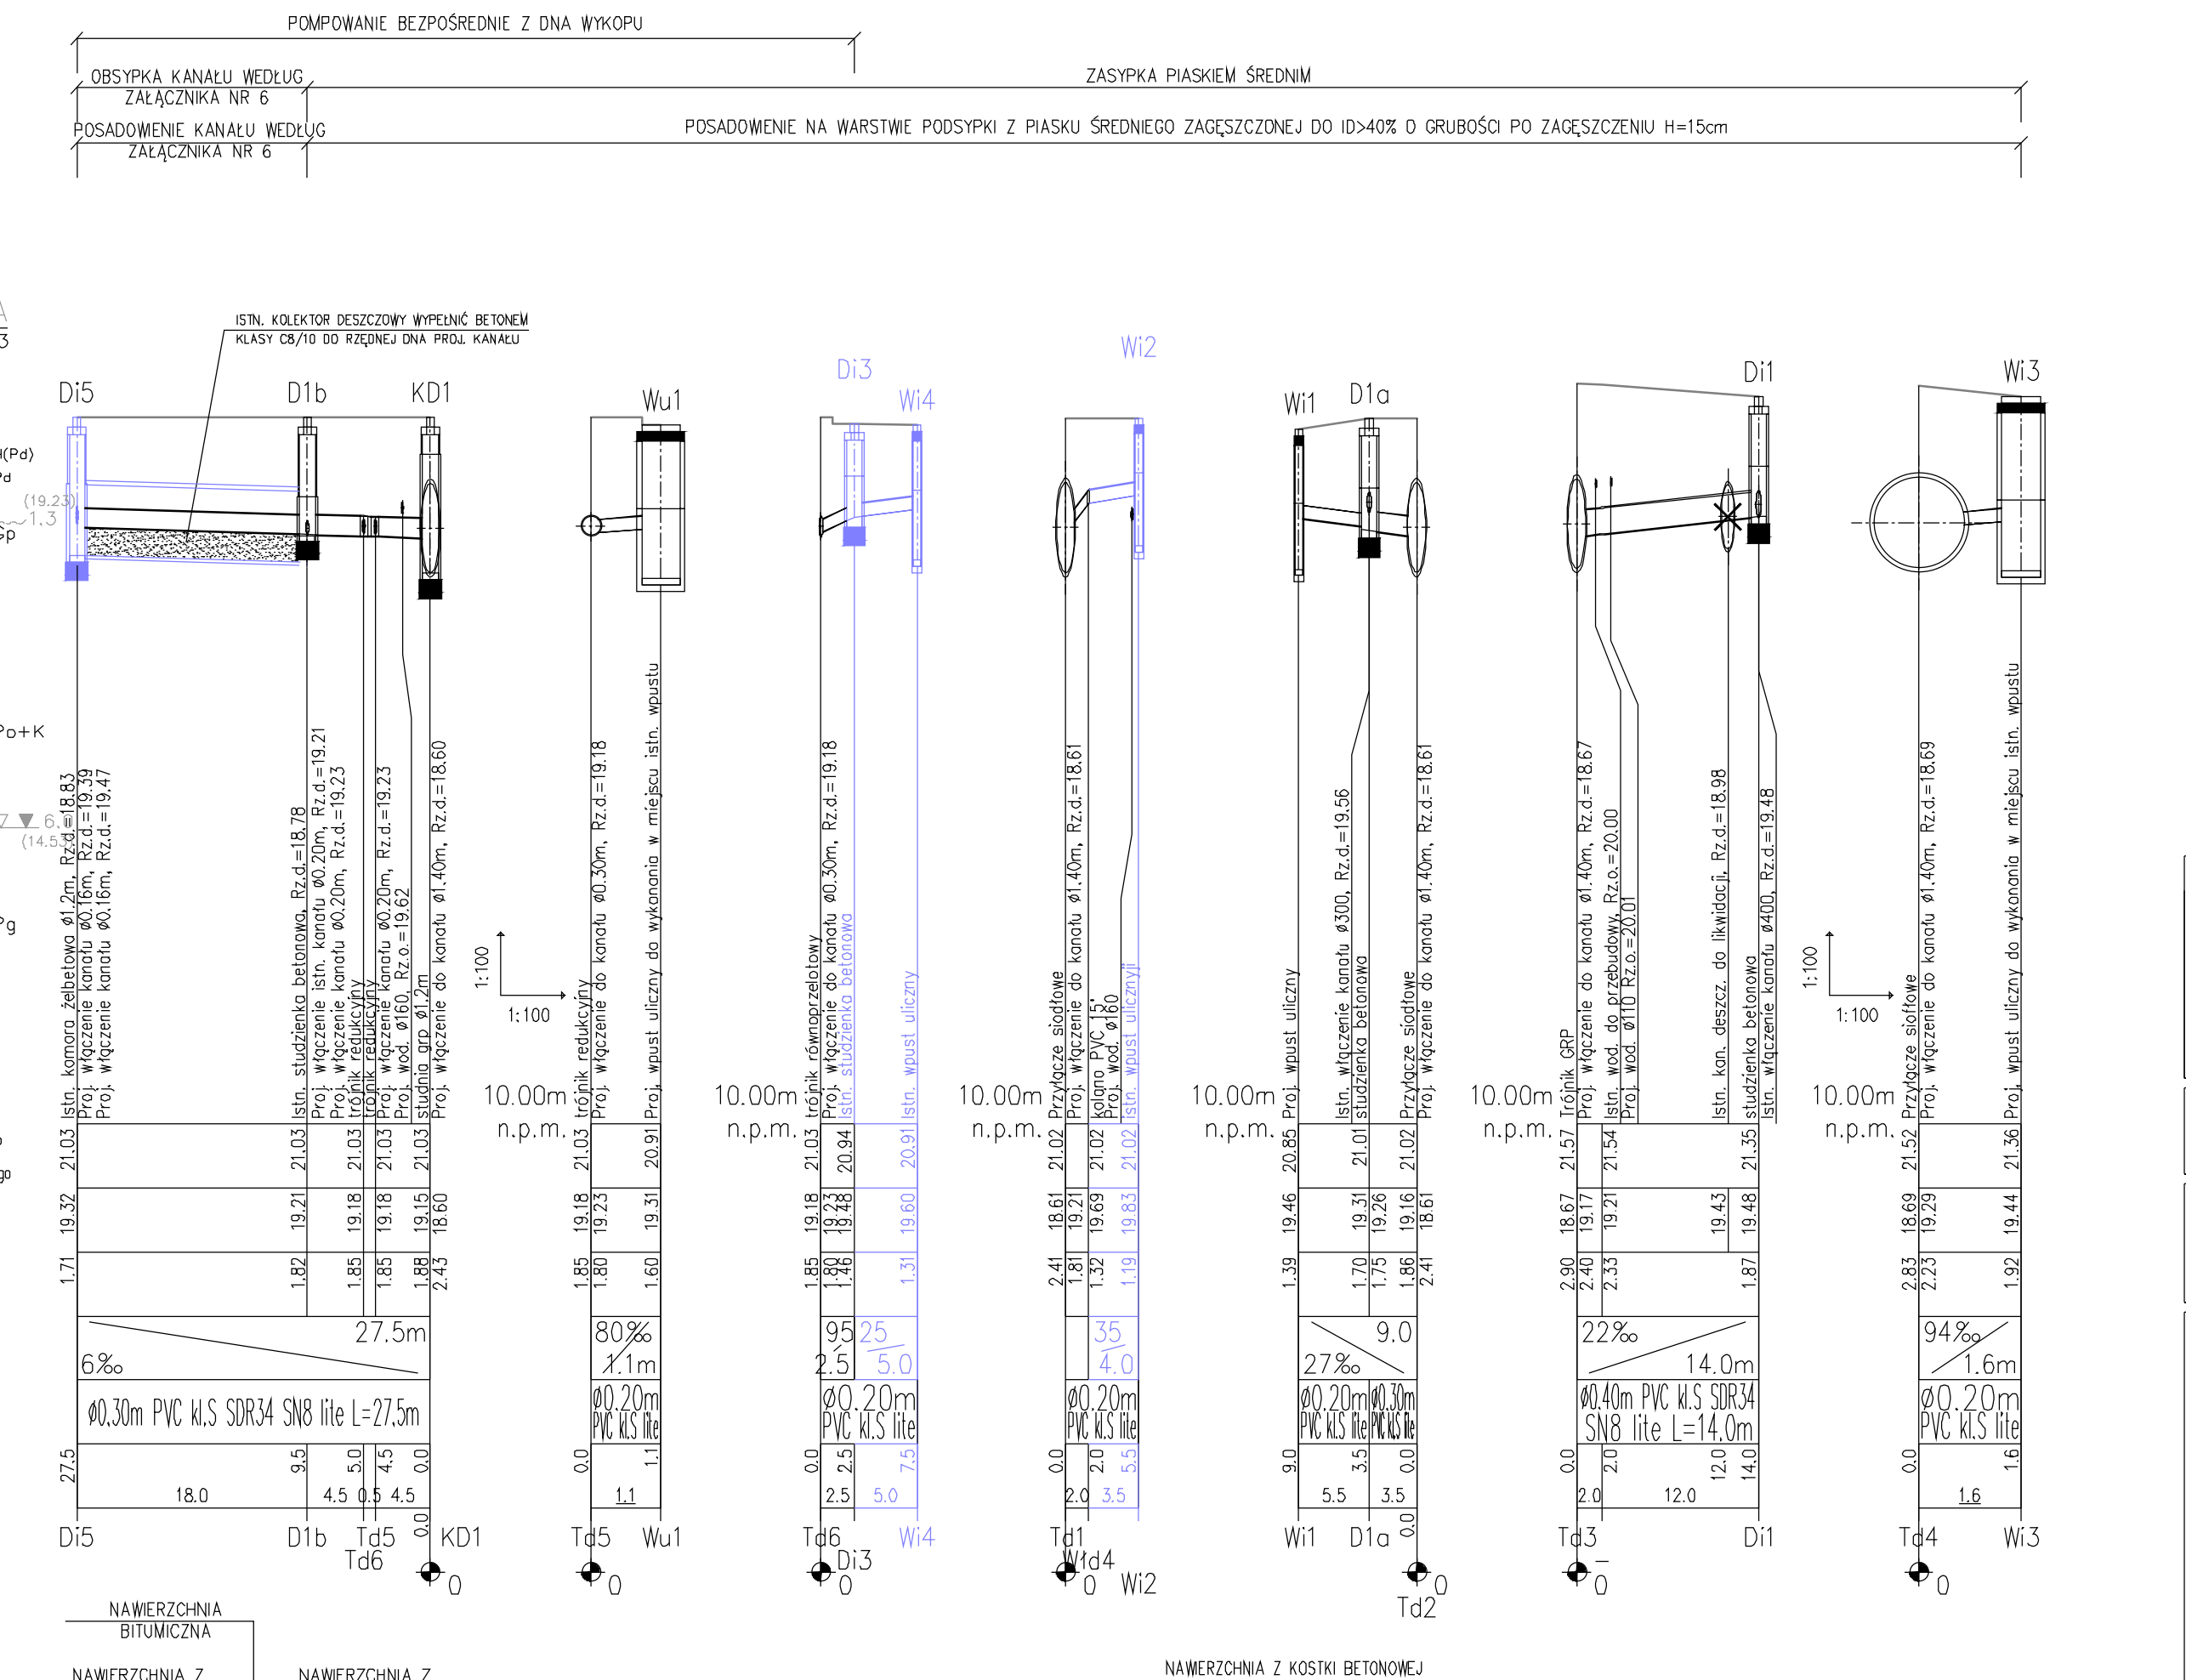
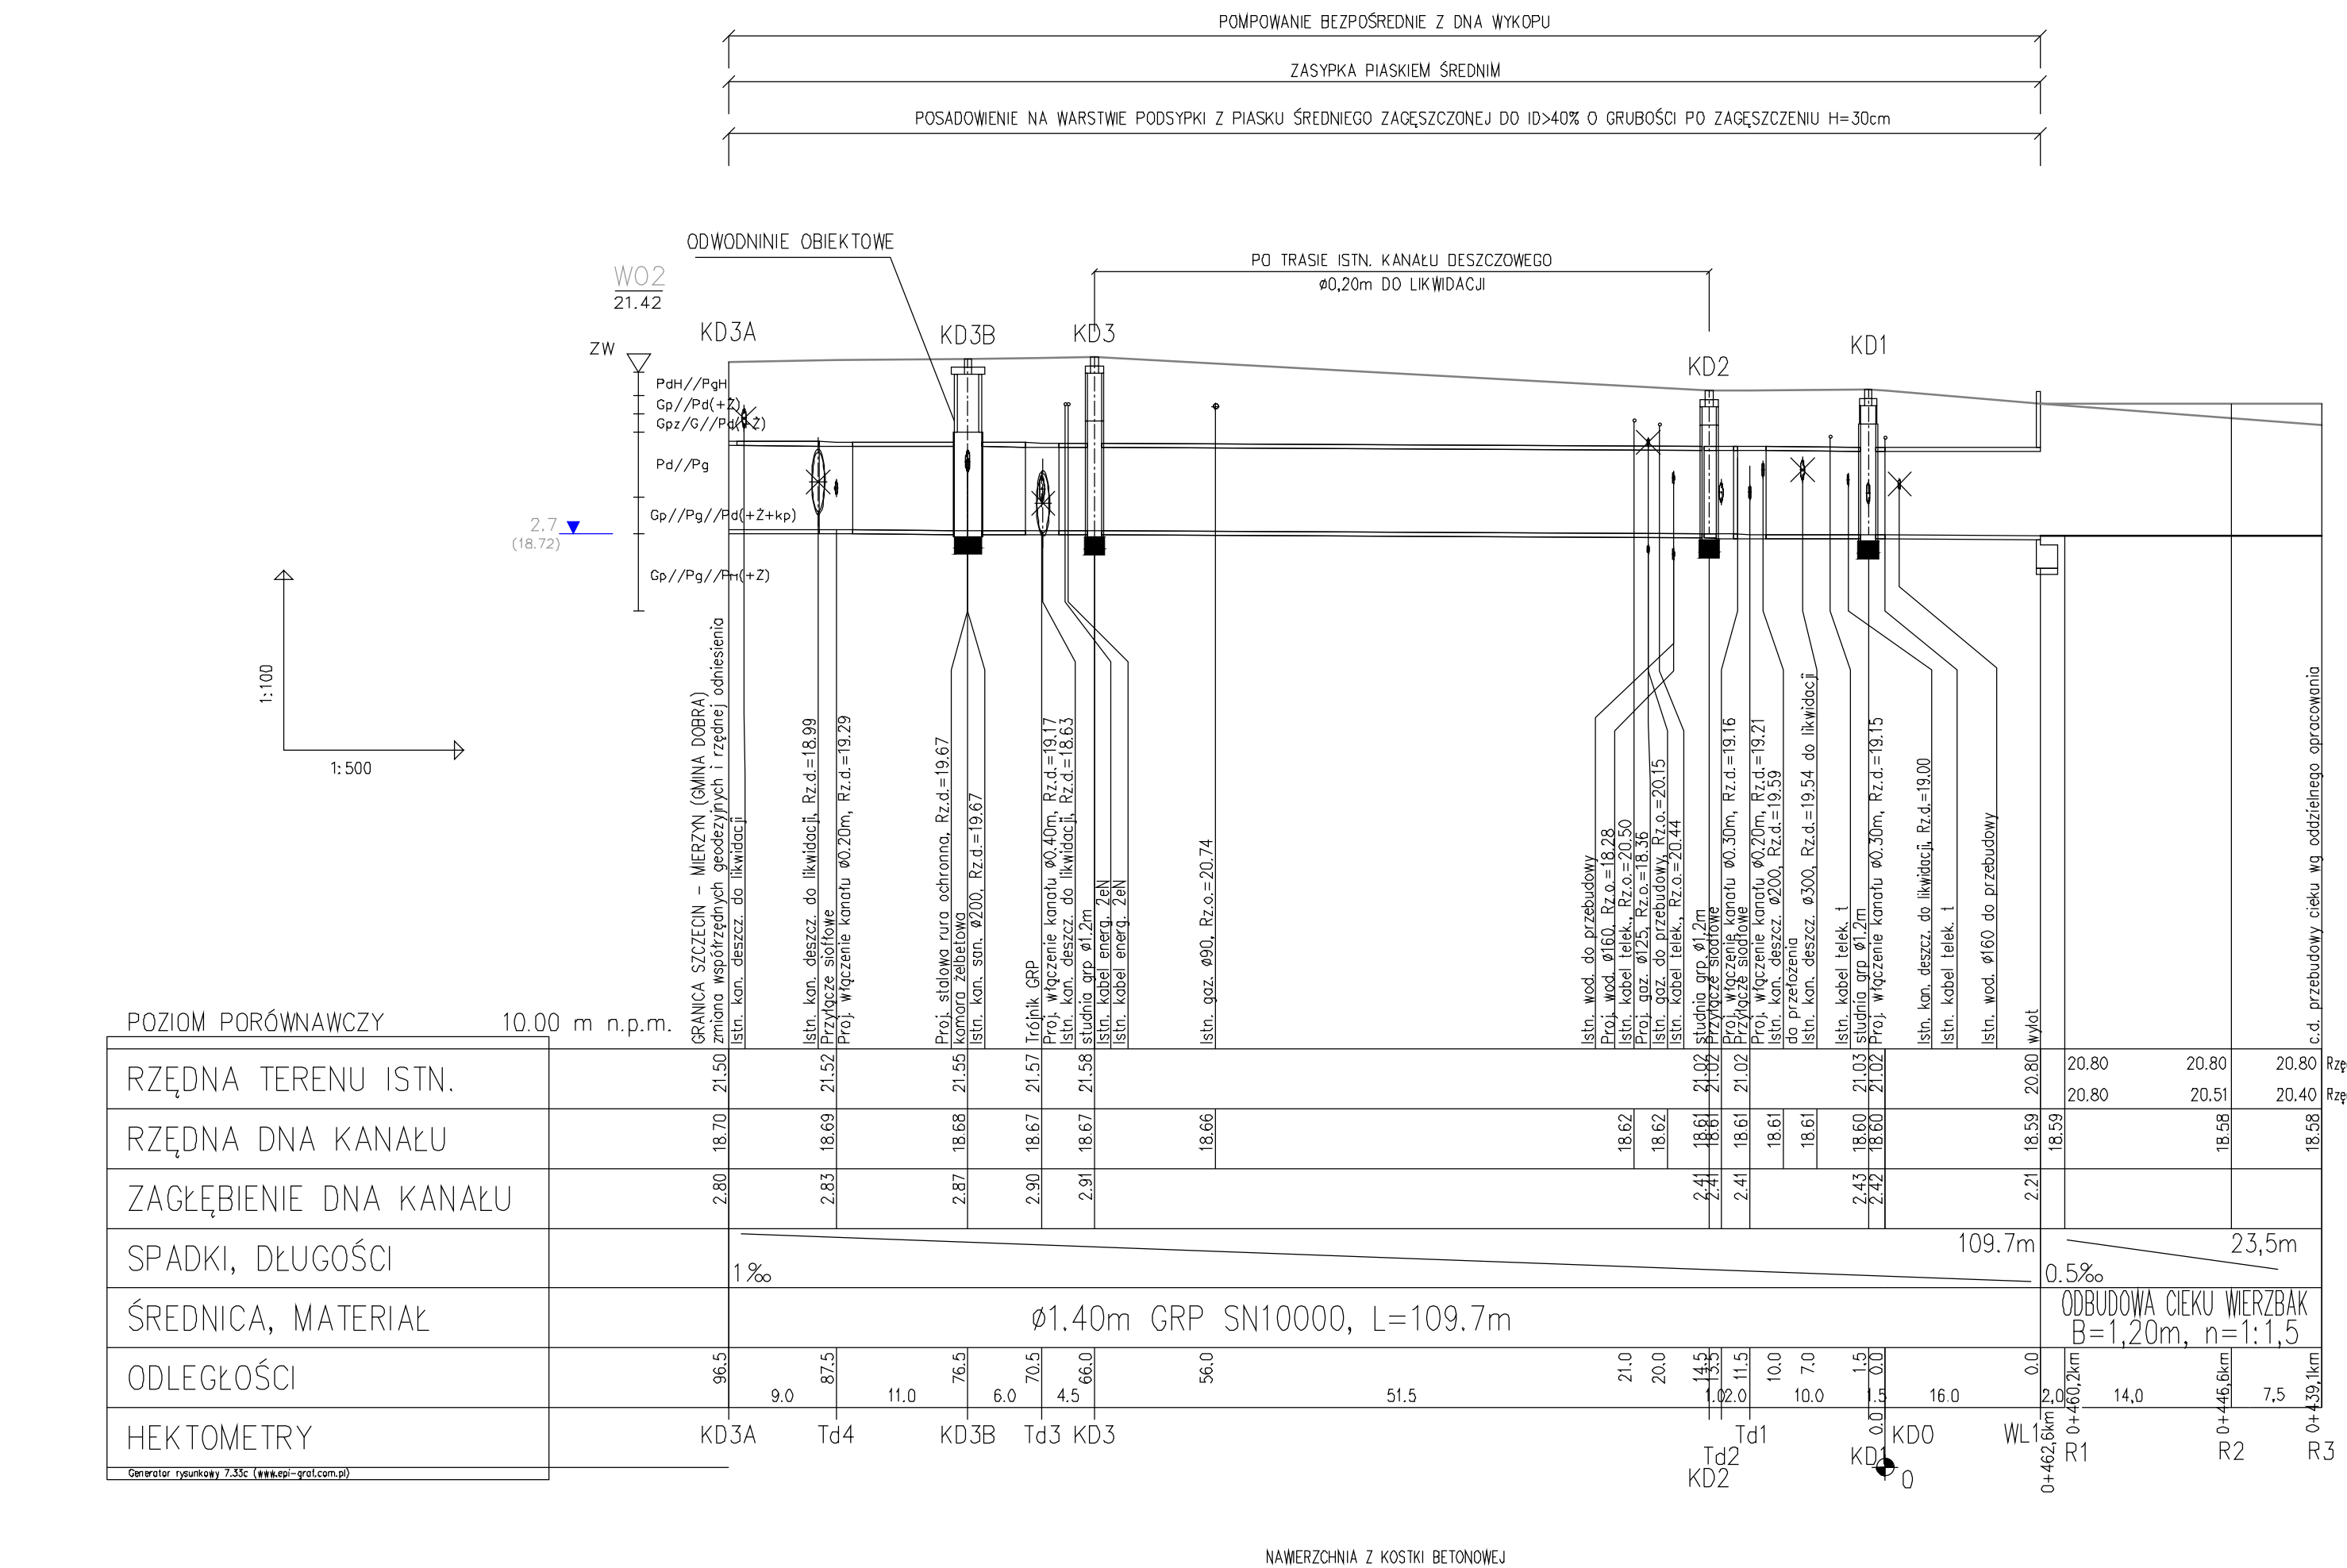


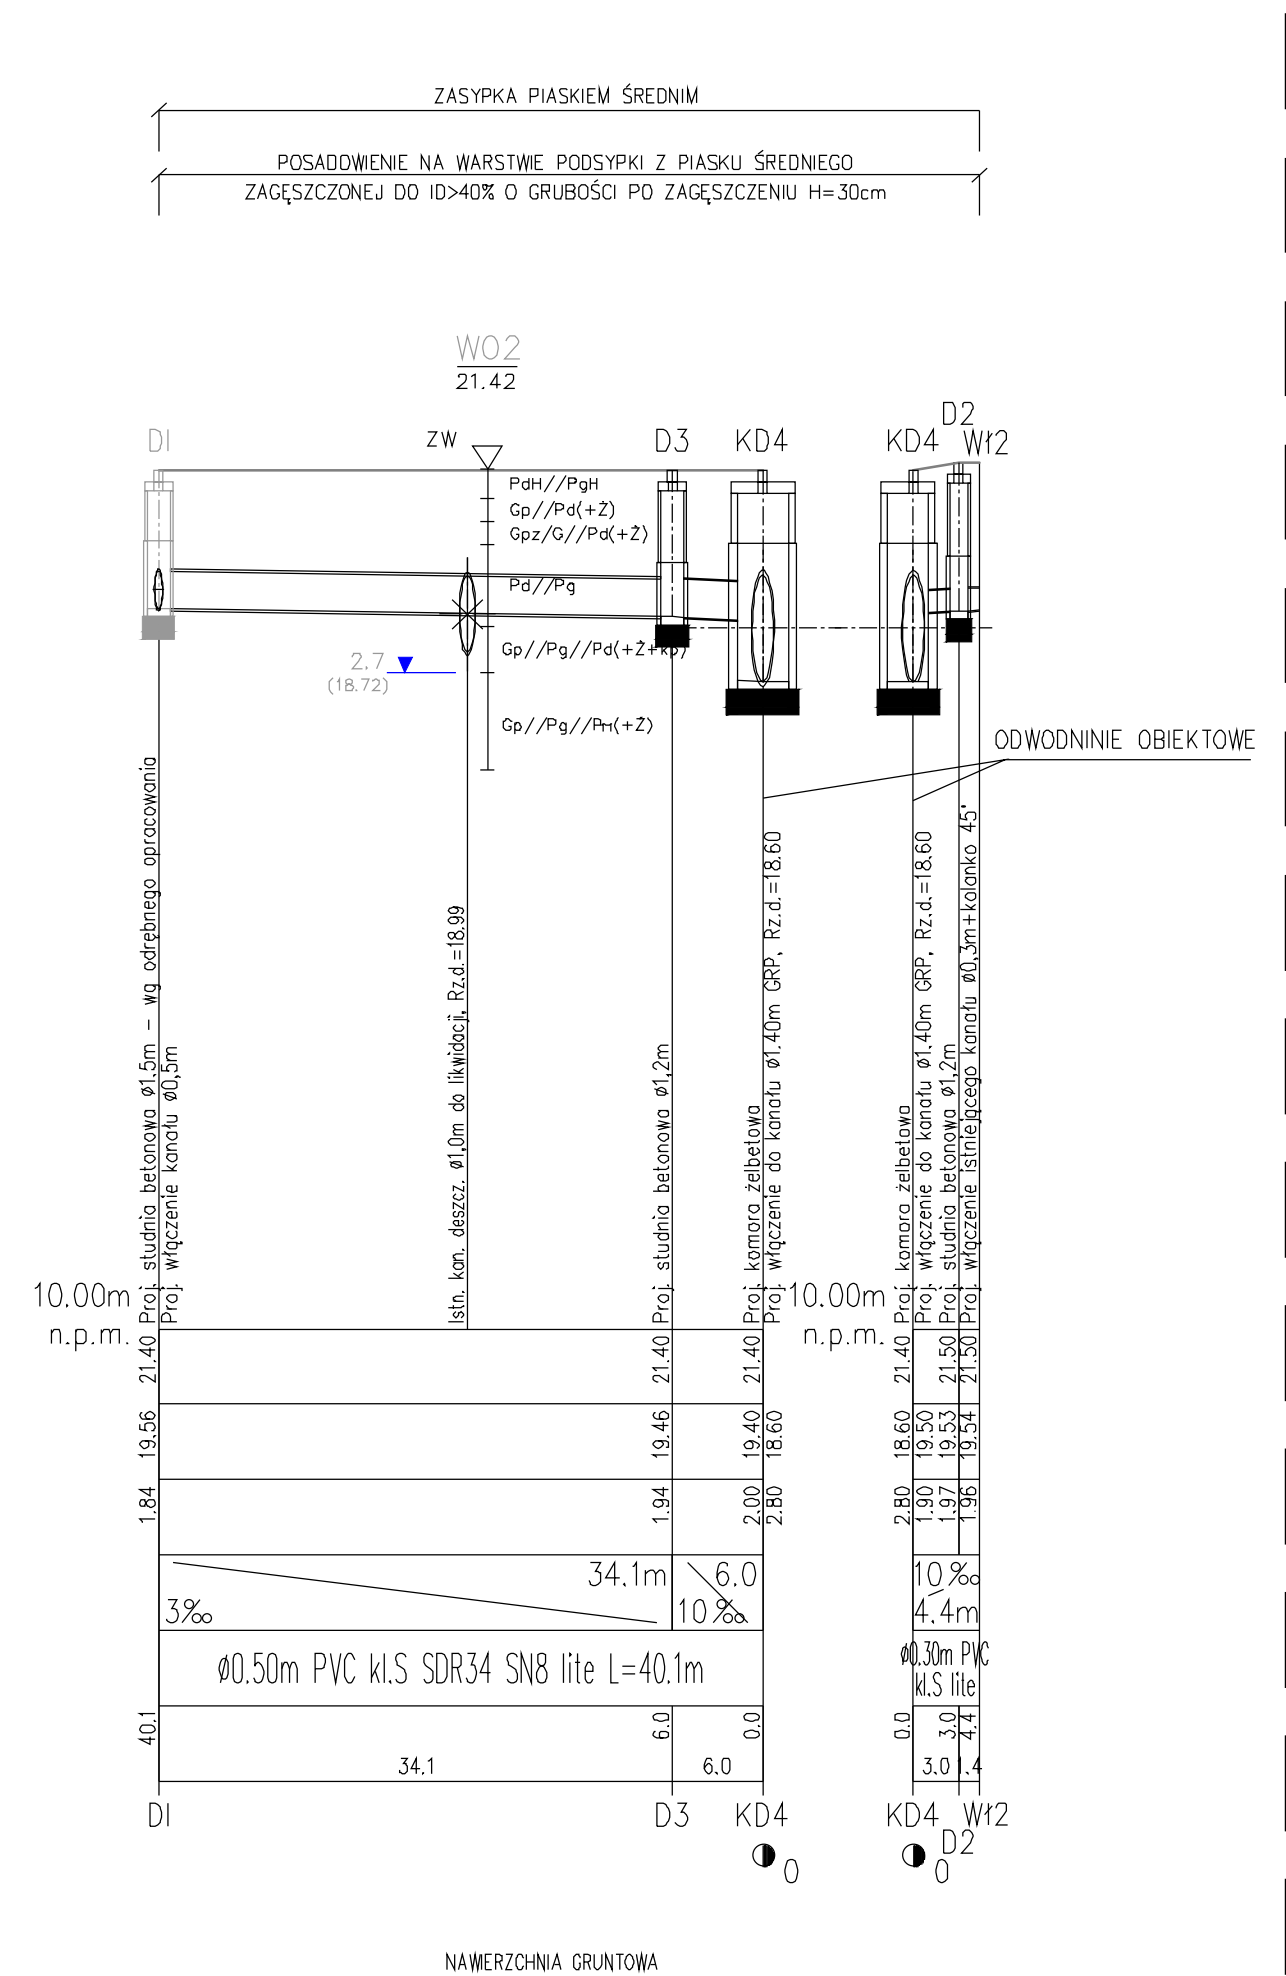

- KANAŁY DESZCZOWE W ZAKRESIE ŚREDNIC Ø0,40m-Ø0,20m WYKONAĆ Z RUR PVC KLS. SDR34 SN8 LITYCH.
- KOLOREM **NEBESKIM** PRZEDSTAWIĆ ISTNIEJĄCE ELEMENTY UZBROJENIA NA KANALIZACJI DESZCZOWEJ DO ADAPTACJI.
- W MIEJSCU WYKONANIA STUDZIENKI "D1" ZAPROJEKTOWANEJ WEDŁUG ODRĘBNEGO OPRAWOWANIA NALEŻY ZASŁUPIĆ PROJEKTOWANY KANAŁ DESZCZOWY Ø0,50m ZA POMOCĄ ZASŁUPKI Z PVC DO CZASU WYKONANIA OMAWIANEJ STUDZIENKI.
- PROJEKTOWANY KANAŁ DESZCZOWY Ø0,30m POMIĘDZY WĘZŁAM D15-D1b NALEŻY WYKONAĆ W ISTNIEJĄCYM KOLEKTORZE DESZCZOWYM WYKONANYM Z RUR STALOWYCH O PROFILU ŁUKOWO KOŁOWYM O WYMIARZE Ø1,80x1,20m. OMAWIANY KANAŁ NALEŻY WYKONAĆ PO ZAMULENIU DŃA ISTNIEJĄCEGO KOLEKTORA DO RZEDNEJ DŃA POSADAWIANEGO KANAŁU Ø0,30m.

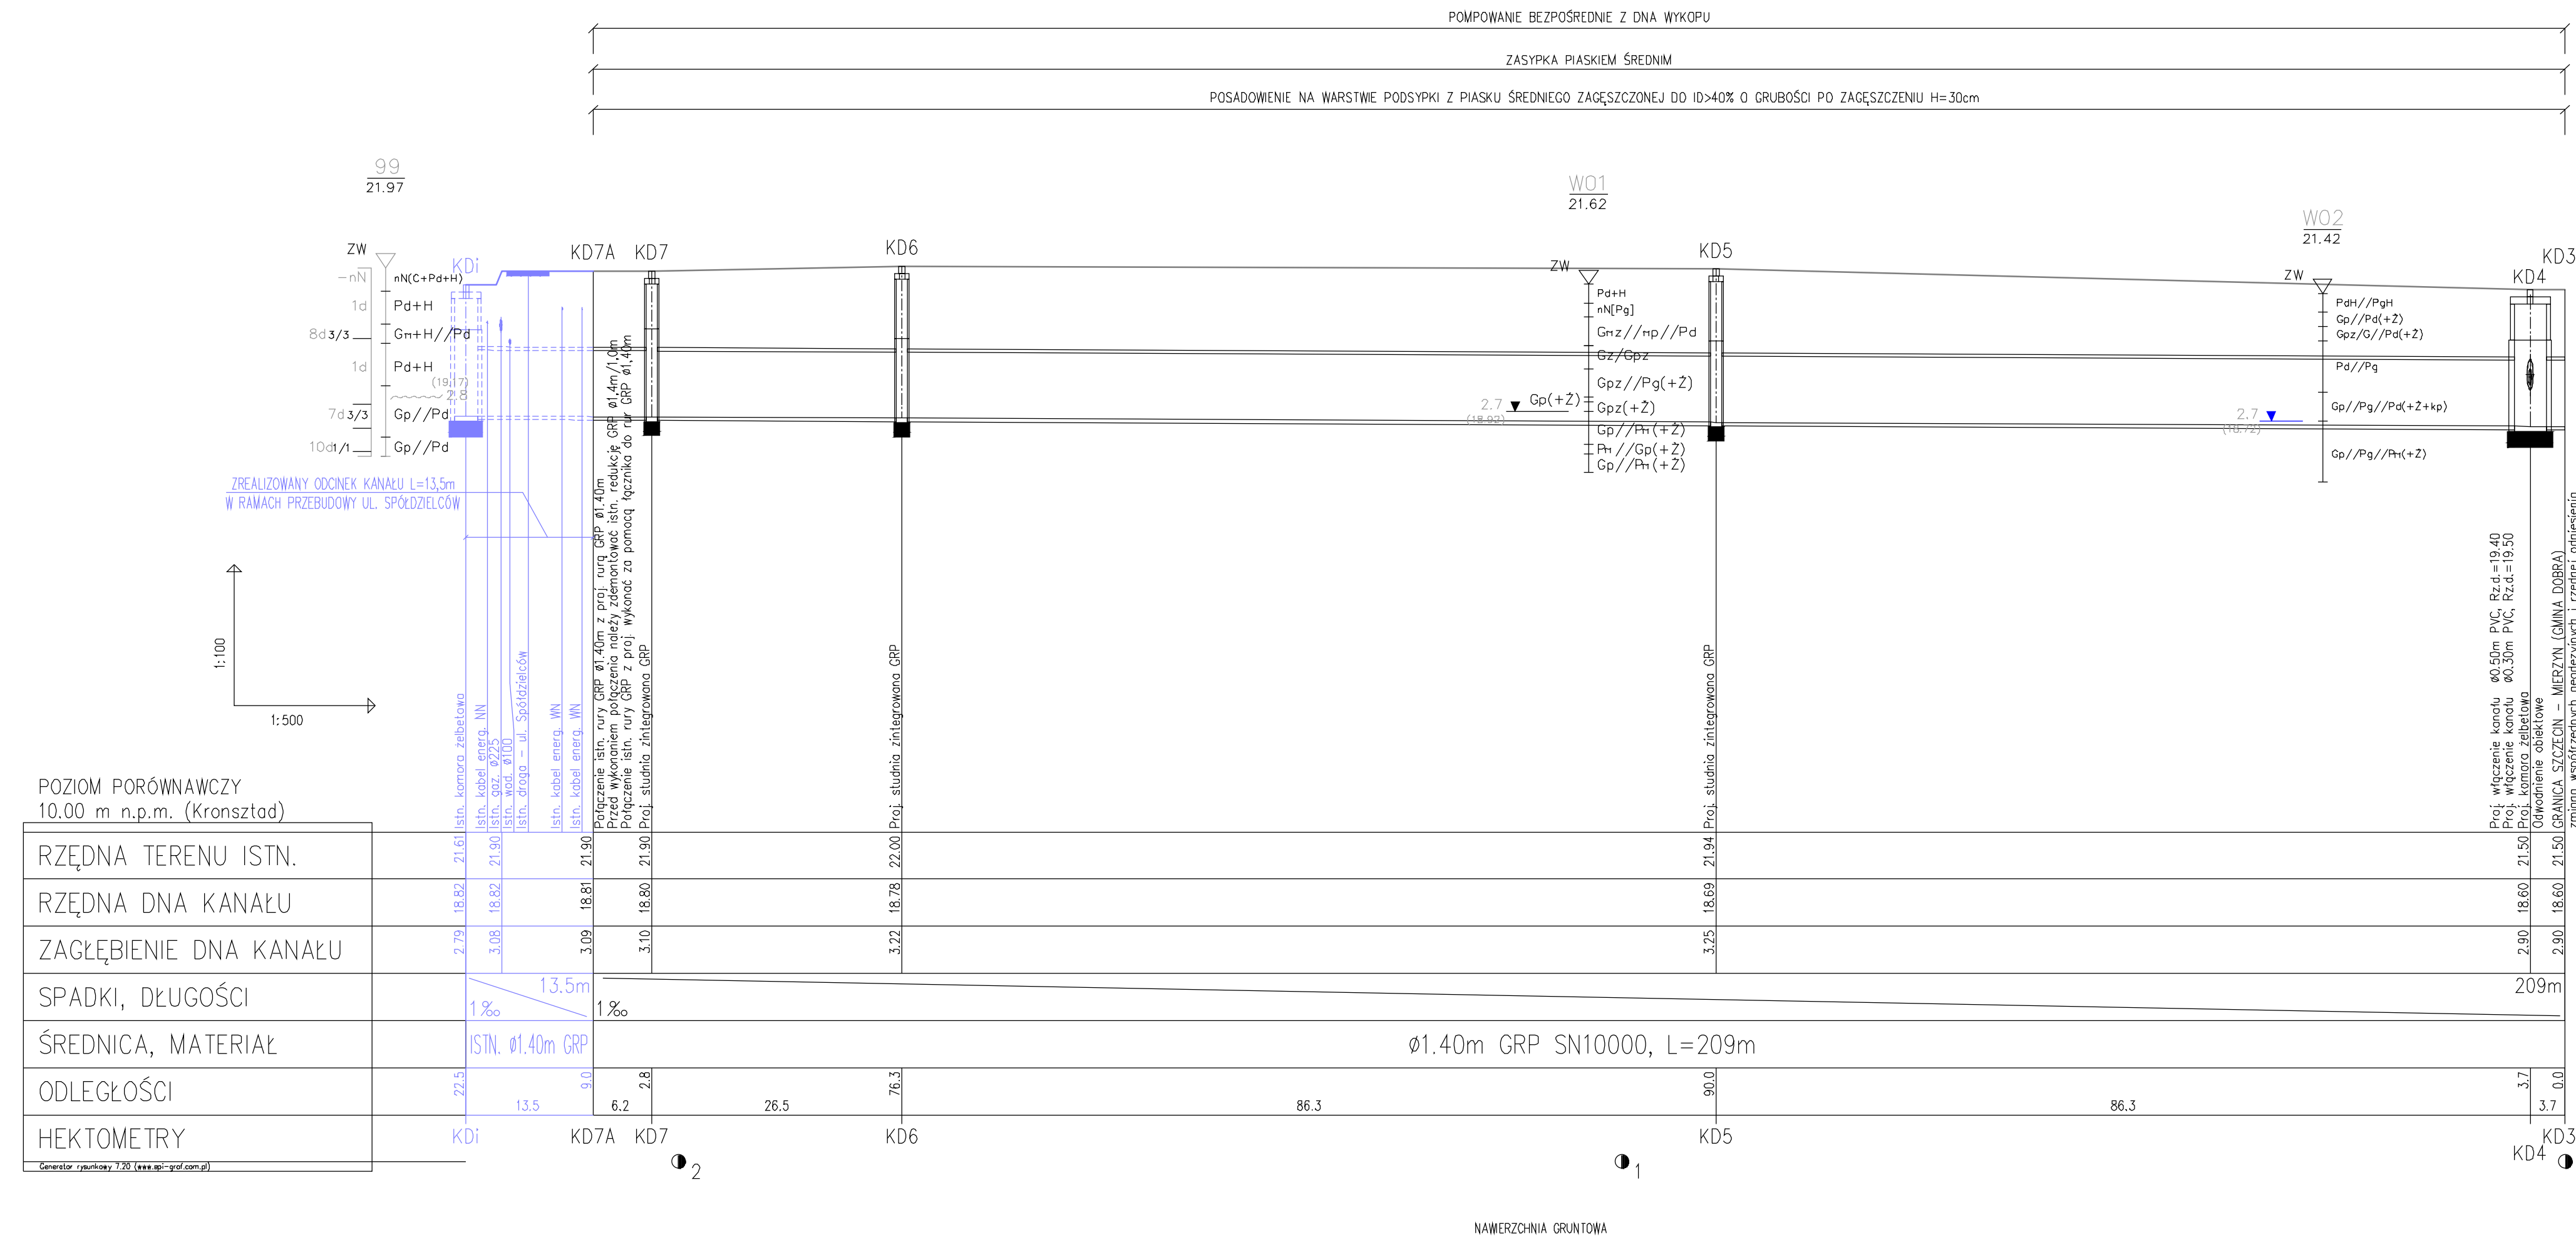

nazwa inwestora:

ZAKŁAD WODOCIĄGÓW I KANALIZACJI SPÓŁKA Z O.O.

adres inwestycji:

71-682 SZCZECIN: UL. GOLISZA 10

GLÓWNY PROJEKTANT

mgr inż. ZBIGNIEW WOZNIAK - specjalność: instal. - inż. 282/Sz/83

branża:

SIECI WOD-KAN

projektant:

mgr inż. MARCIN OLEK - specjalność: instalacyjno-bio ZAP10218/POOS113

sprawdzający:

mgr inż. DARIUSZ SKUZA - specjalność: instal. - inż. 583/Sz/94

nazwa inwestycji:

BUDOWA KOLEKTORA DESZCZOWEGO Ø1,40m NA ODCINKU OD UL. SPÓŁDZIELCÓW W MIERZYNIE DO PRZEPUSTU NA CIEKU WIERZBAK NA TERENIE SZCZECINA WRAZ Z PODŁĄCZENIEM KANAŁÓW BOCZNYCH I PRZEBUDOWĄ KOLIDUJĄCEGO UZBROJENIA

nazwa opracowania:

TOM I - KANALIZACJA DESZCZOWA

nazwa rysunku:

PROFIL PODŁUŻNY KANALIZACJI DESZCZOWEJ

biuro projektowe:

Biuro Projektów "INBUD" s.c.

data opracowania:

P-878/2017 - P-603/2011

data wydania:

PROJEKT WYKONAWCZY

data wykonania:

PAŹDZIERNIK 2017r.

skala rysunku:

1:100/500

skala planu:

1:100/100

strona nr:

2