



RZUT KOMORY KD3

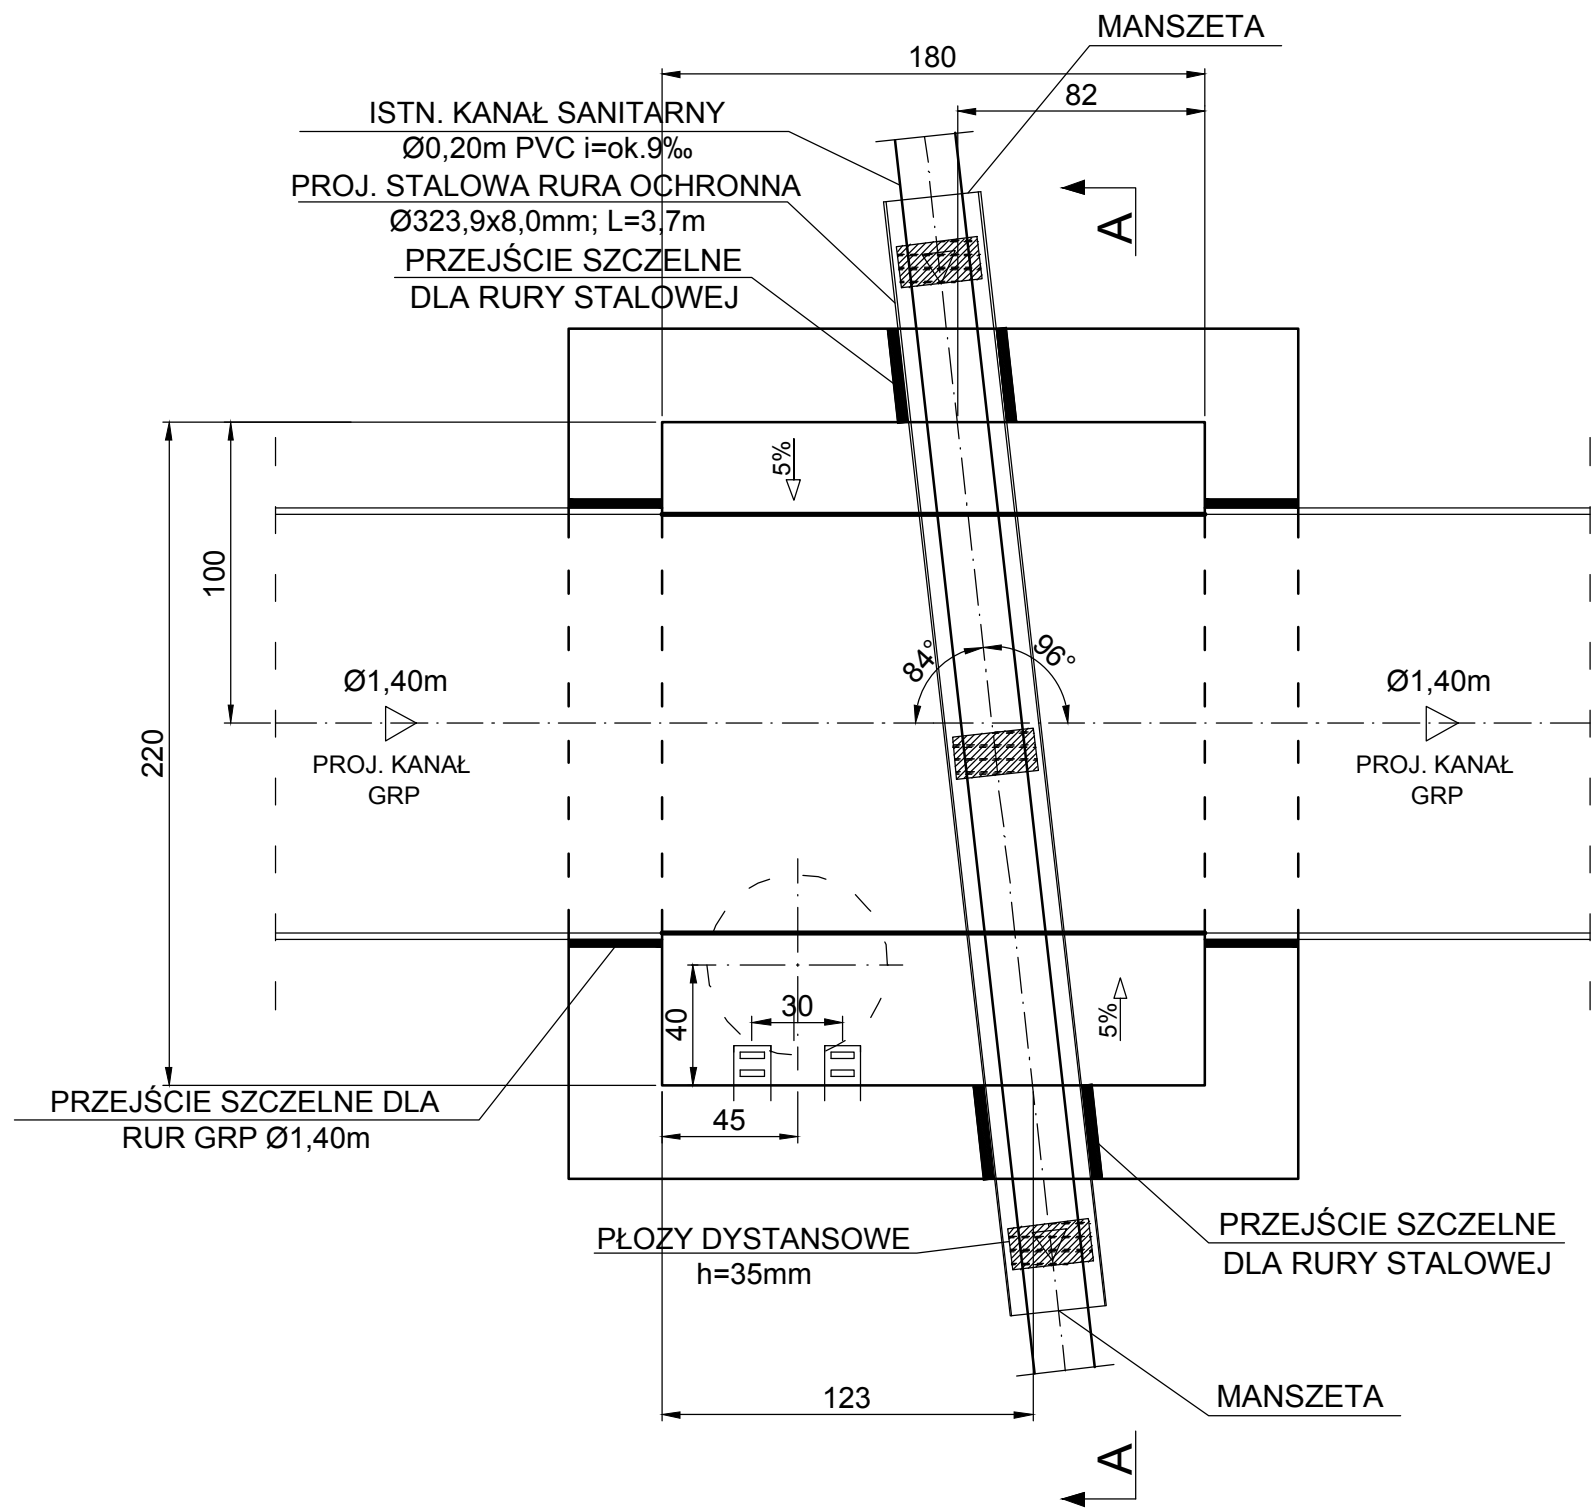

PRZEKRÓJ A-A

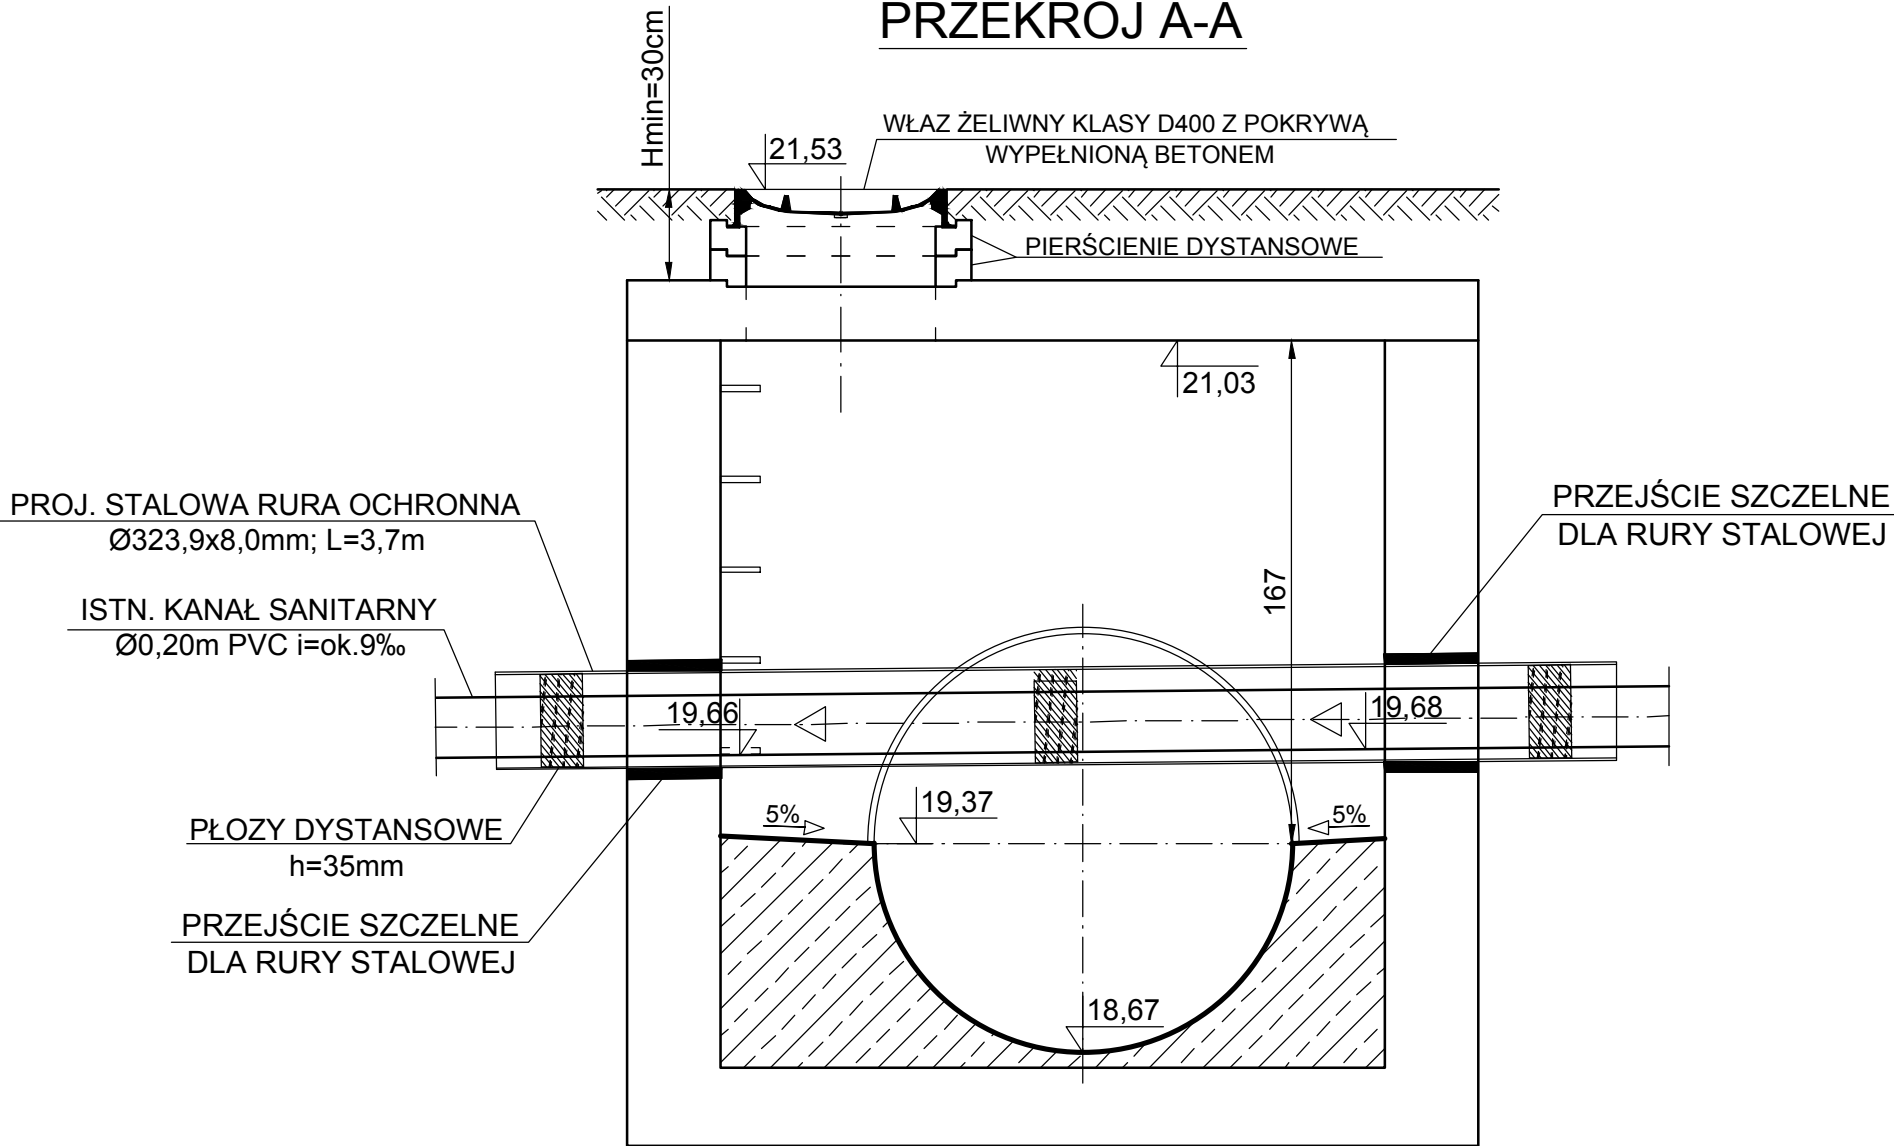

	nazwa inwestora: ZAKŁAD WODOCIĄGÓW I KANALIZACJI SPÓŁKA Z O.O.		
	71-682 SZCZECIN; UL. GOLISZA 10		
adres inwestycji: GMINA DOBRA - MIERZYN MIASTO SZCZECIN			

GŁÓWNY PROJEKTANT			
projektant:	mgr inż. ZBIGNIEW WOŹNIAK - specjalność: instal. - inż.	282/Sz/83	

branża: SIECI WOD-KAN			
projektant:	mgr inż. MARCIN OLEK - specjalność: instalacyjna b/o	ZAP/0218/POOS/13	
sprawdzający:	mgr inż. DARIUSZ SKUZA - specjalność: instal. - inż.	583/Sz/94	

nazwa inwestycji: BUDOWA KOLEKTORA DESZCZOWEGO Ø1,40m NA ODCINKU OD UL. SPÓŁDZIELCÓW W MIERZYNIE DO PRZEPUSTU NA CIEKU WIERZBAK NA TERENIE SZCZECINA WRAZ Z PODŁĄCZENIEM KANAŁÓW BOCZNYCH I PRZEBUDOWĄ KOLIDUJĄCEGO UZBROJENIA			
nazwa opracowania: TOM I - KANALIZACJA DESZCZOWA			
nazwa rysunku: KOMORA KD3B - RYSUNEK TECHNOLOGICZNY			

Biuro Projektów "INBUD" s.c. ul Kwiatkowskiego 32/13, 71-004 Szczecin tel./fax +48 (091) 485 33 95	nr umowy / oprac.: P-878/2017 - P-603/2011	skala rysunku: 1:25	rysunek nr: 3
	stadium oprac.: PROJEKT WYKONAWCZY		
	data oprac.: PAŹDZIERNIK 2017r.		