
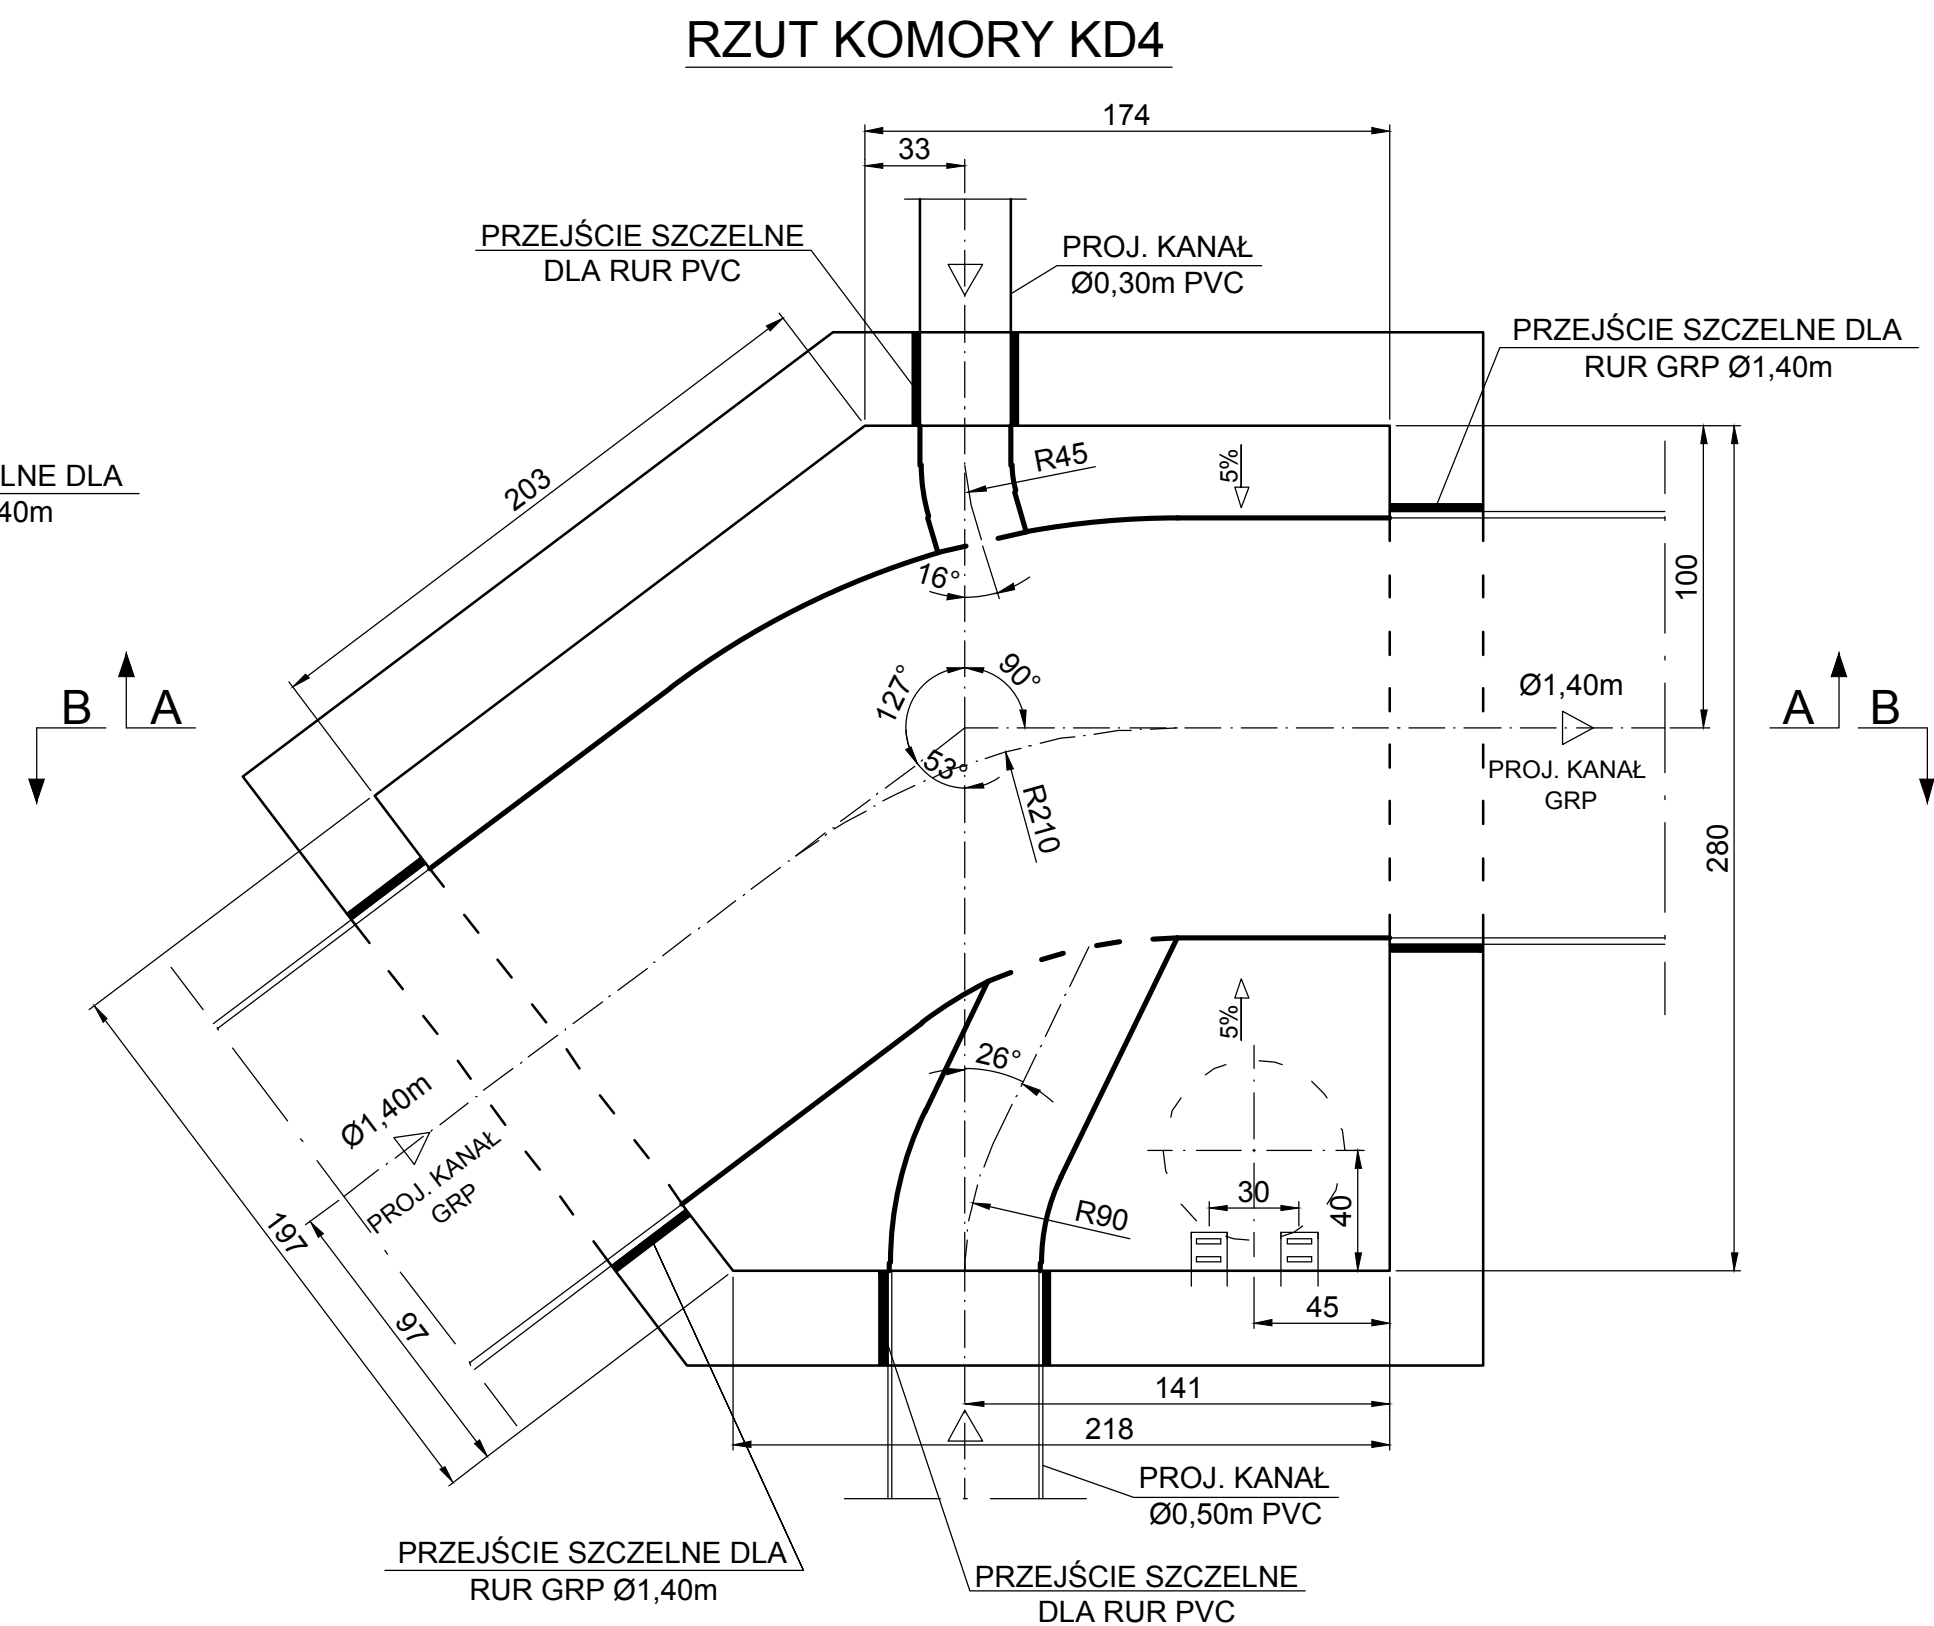
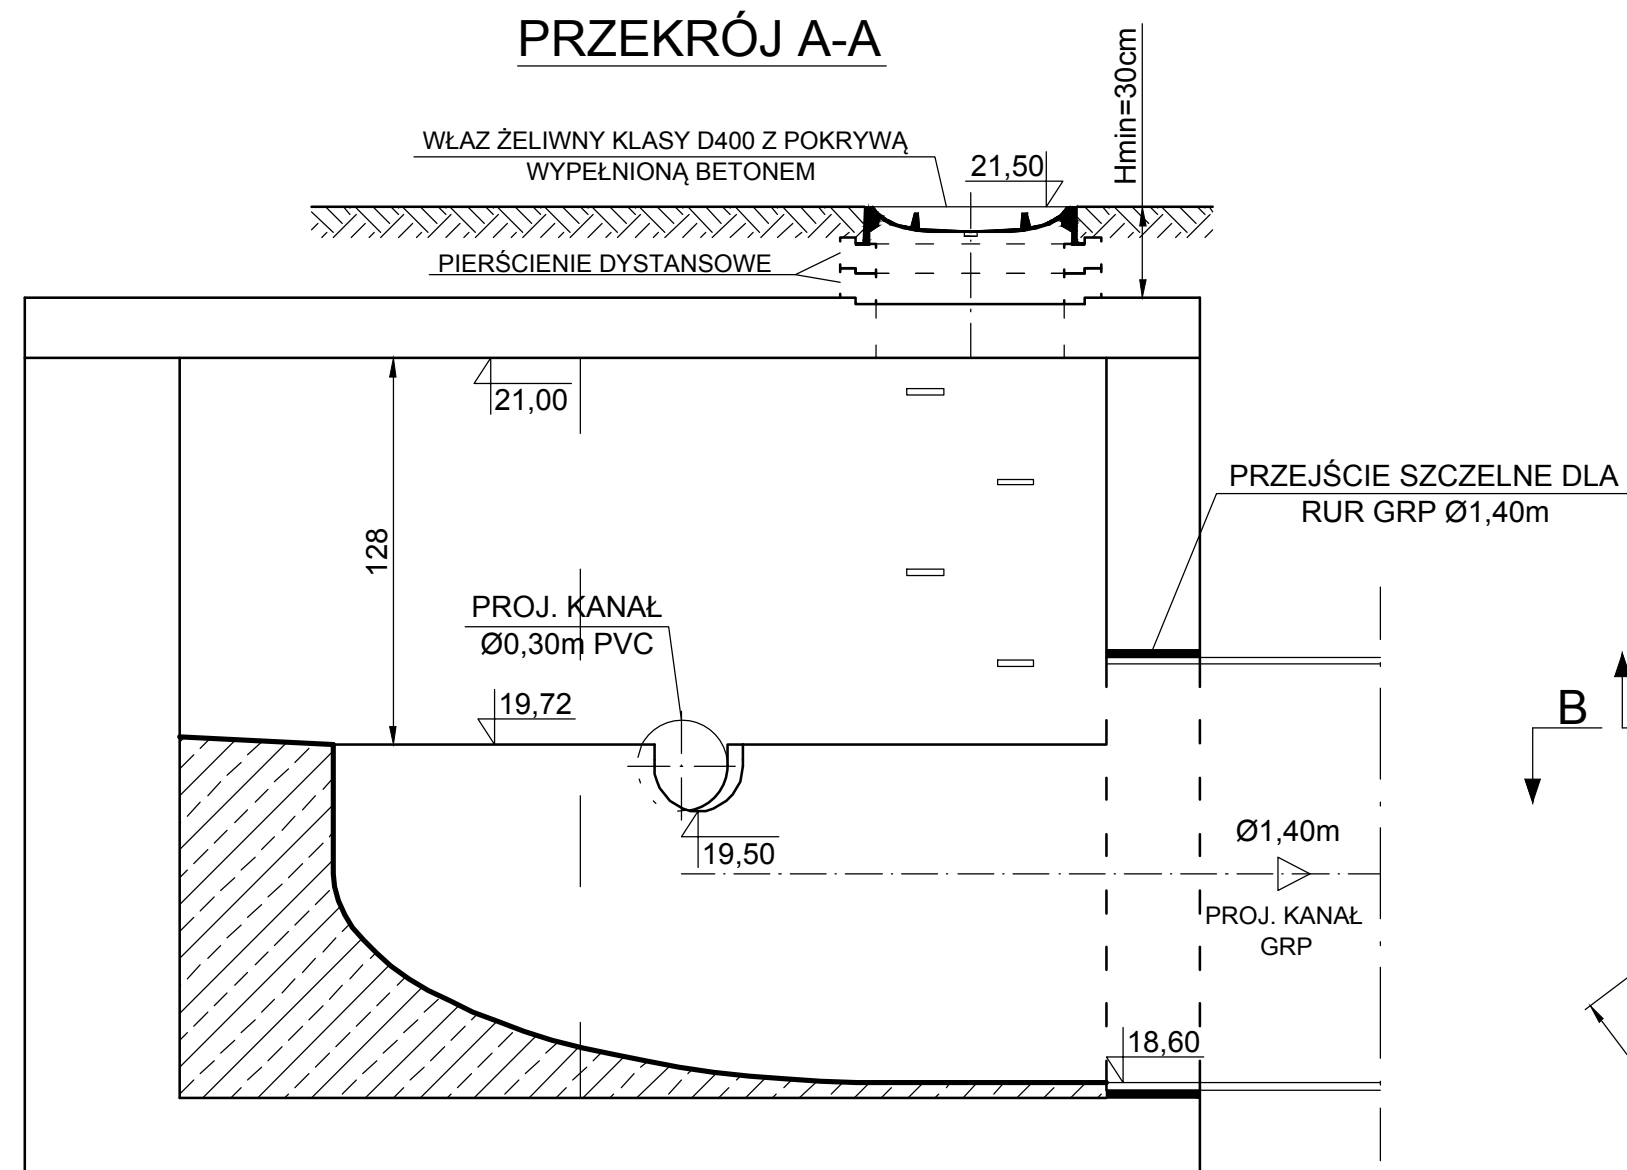


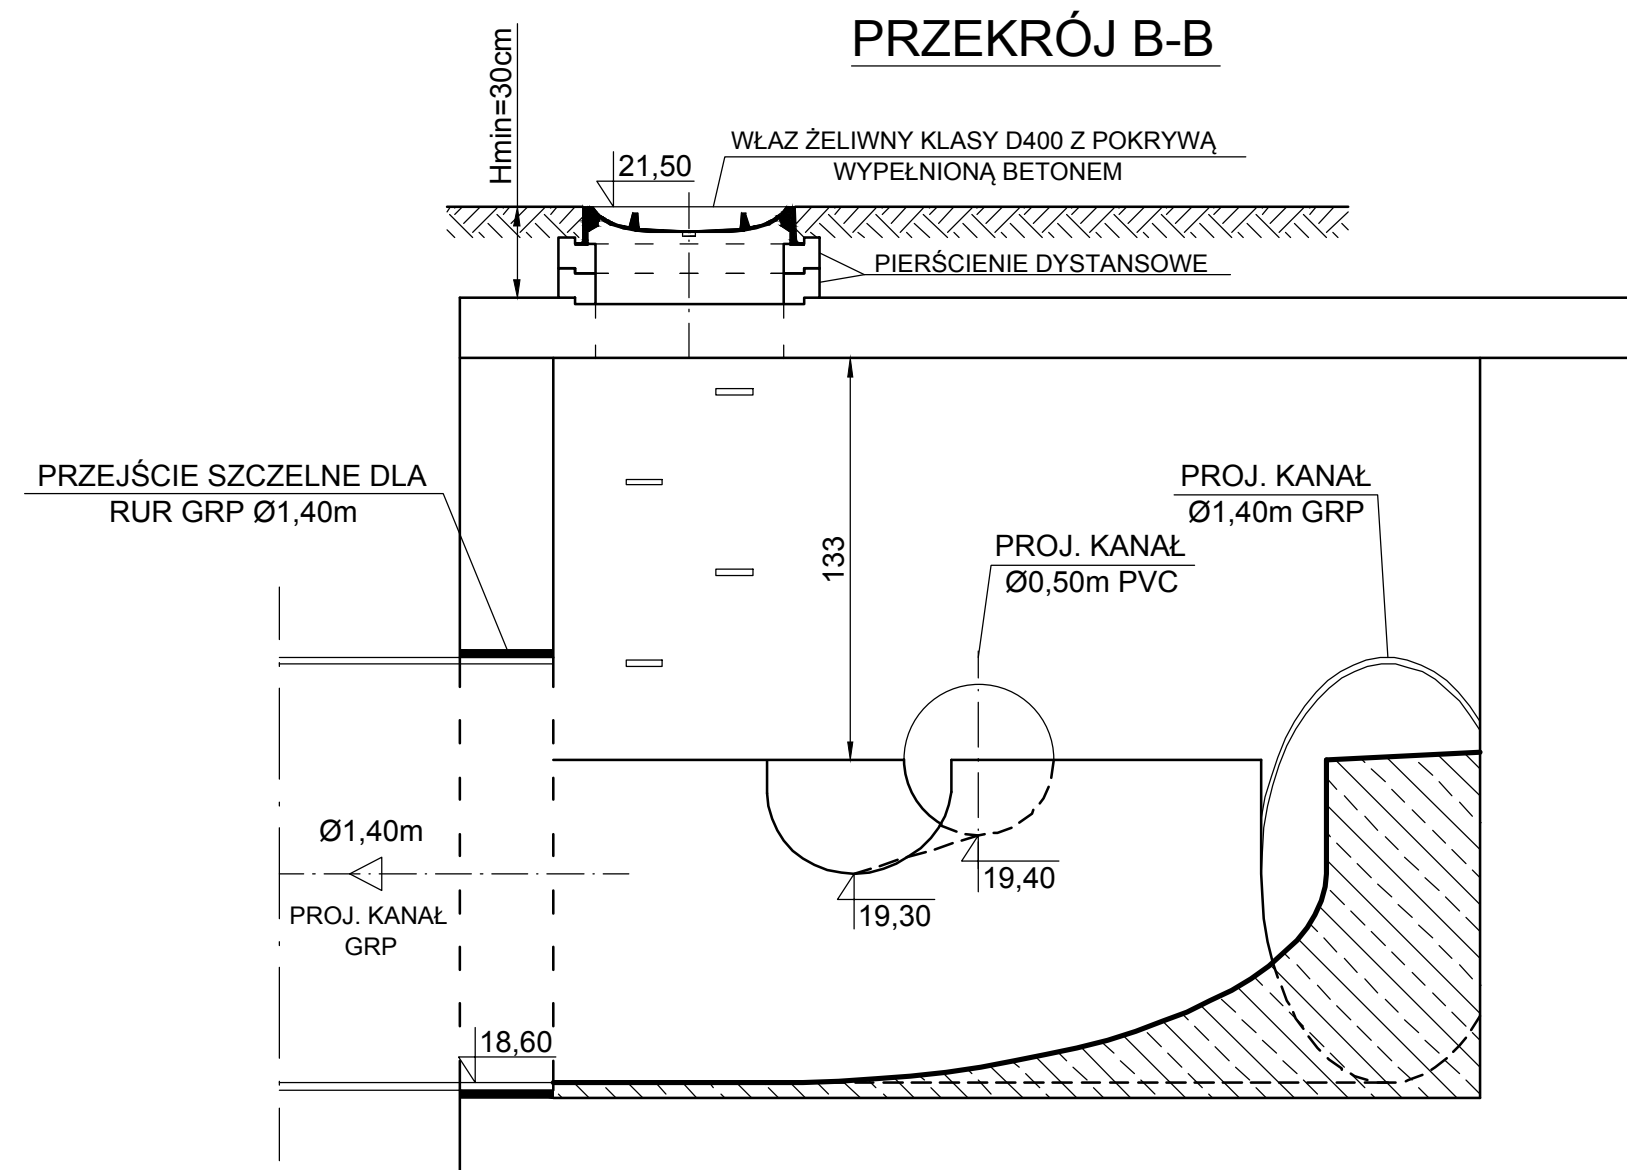

		nazwa inwestora: ZAKŁAD WODOCIĄGÓW I KANALIZACJI SPÓŁKA Z O.O.													
		71-682 SZCZECIN; UL. GOLISZA 10													
		adres inwestycji: GMINA DOBRA - MIERZYN MIASTO SZCZECIN													
<table><tr><td></td><td>GŁÓWNY PROJEKTANT</td><td></td><td></td></tr><tr><td>projektant:</td><td>mgr inż. ZBIGNIEW WOŹNIAK - specjalność: instal. - inż.</td><td>282/Sz/83</td><td></td></tr></table>					GŁÓWNY PROJEKTANT			projektant:	mgr inż. ZBIGNIEW WOŹNIAK - specjalność: instal. - inż.	282/Sz/83					
	GŁÓWNY PROJEKTANT														
projektant:	mgr inż. ZBIGNIEW WOŹNIAK - specjalność: instal. - inż.	282/Sz/83													
<table><tr><td>branża:</td><td>SIECI WOD-KAN</td><td></td><td></td></tr><tr><td>projektant:</td><td>mgr inż. MARCIN OLEK - specjalność: instalacyjna b/o</td><td>ZAP/0218/POOS/13</td><td></td></tr><tr><td>sprawdzający:</td><td>mgr inż. DARIUSZ SKUZA - specjalność: instal. - inż.</td><td>583/Sz/94</td><td></td></tr></table>				branża:	SIECI WOD-KAN			projektant:	mgr inż. MARCIN OLEK - specjalność: instalacyjna b/o	ZAP/0218/POOS/13		sprawdzający:	mgr inż. DARIUSZ SKUZA - specjalność: instal. - inż.	583/Sz/94	
branża:	SIECI WOD-KAN														
projektant:	mgr inż. MARCIN OLEK - specjalność: instalacyjna b/o	ZAP/0218/POOS/13													
sprawdzający:	mgr inż. DARIUSZ SKUZA - specjalność: instal. - inż.	583/Sz/94													
nazwa inwestycji: BUDOWA KOLEKTORA DESZCZOWEGO Ø1,40m NA ODCINKU OD UL. SPÓŁDZIELCÓW W MIERZYNIE DO PRZEPUSTU NA CIEKU WIERZBAK NA TERENIE SZCZECINA WRAZ Z PODŁĄCZENIEM KANAŁÓW BOCZNYCH I PRZEBUDOWĄ KOLIDUJĄCEGO UZBROJENIA															
nazwa opracowania: TOM I - KANALIZACJA DESZCZOWA															
nazwa rysunku: KOMORA KD4 - RYSUNEK TECHNOLOGICZNY															
Biuro Projektów "INBUD" s.c. ul.Kwiatkowskiego 32/13, 71-004 Szczecin tel./fax +48 (091) 485 33 95		nr umowy / oprac.: P-878/2017 - P-603/2011	skala rysunku: 1:25												
		stad um. oprac.: PROJEKT WYKONAWCZY													
		data oprac.: PAŹDZIERNIK 2017r.	4												