

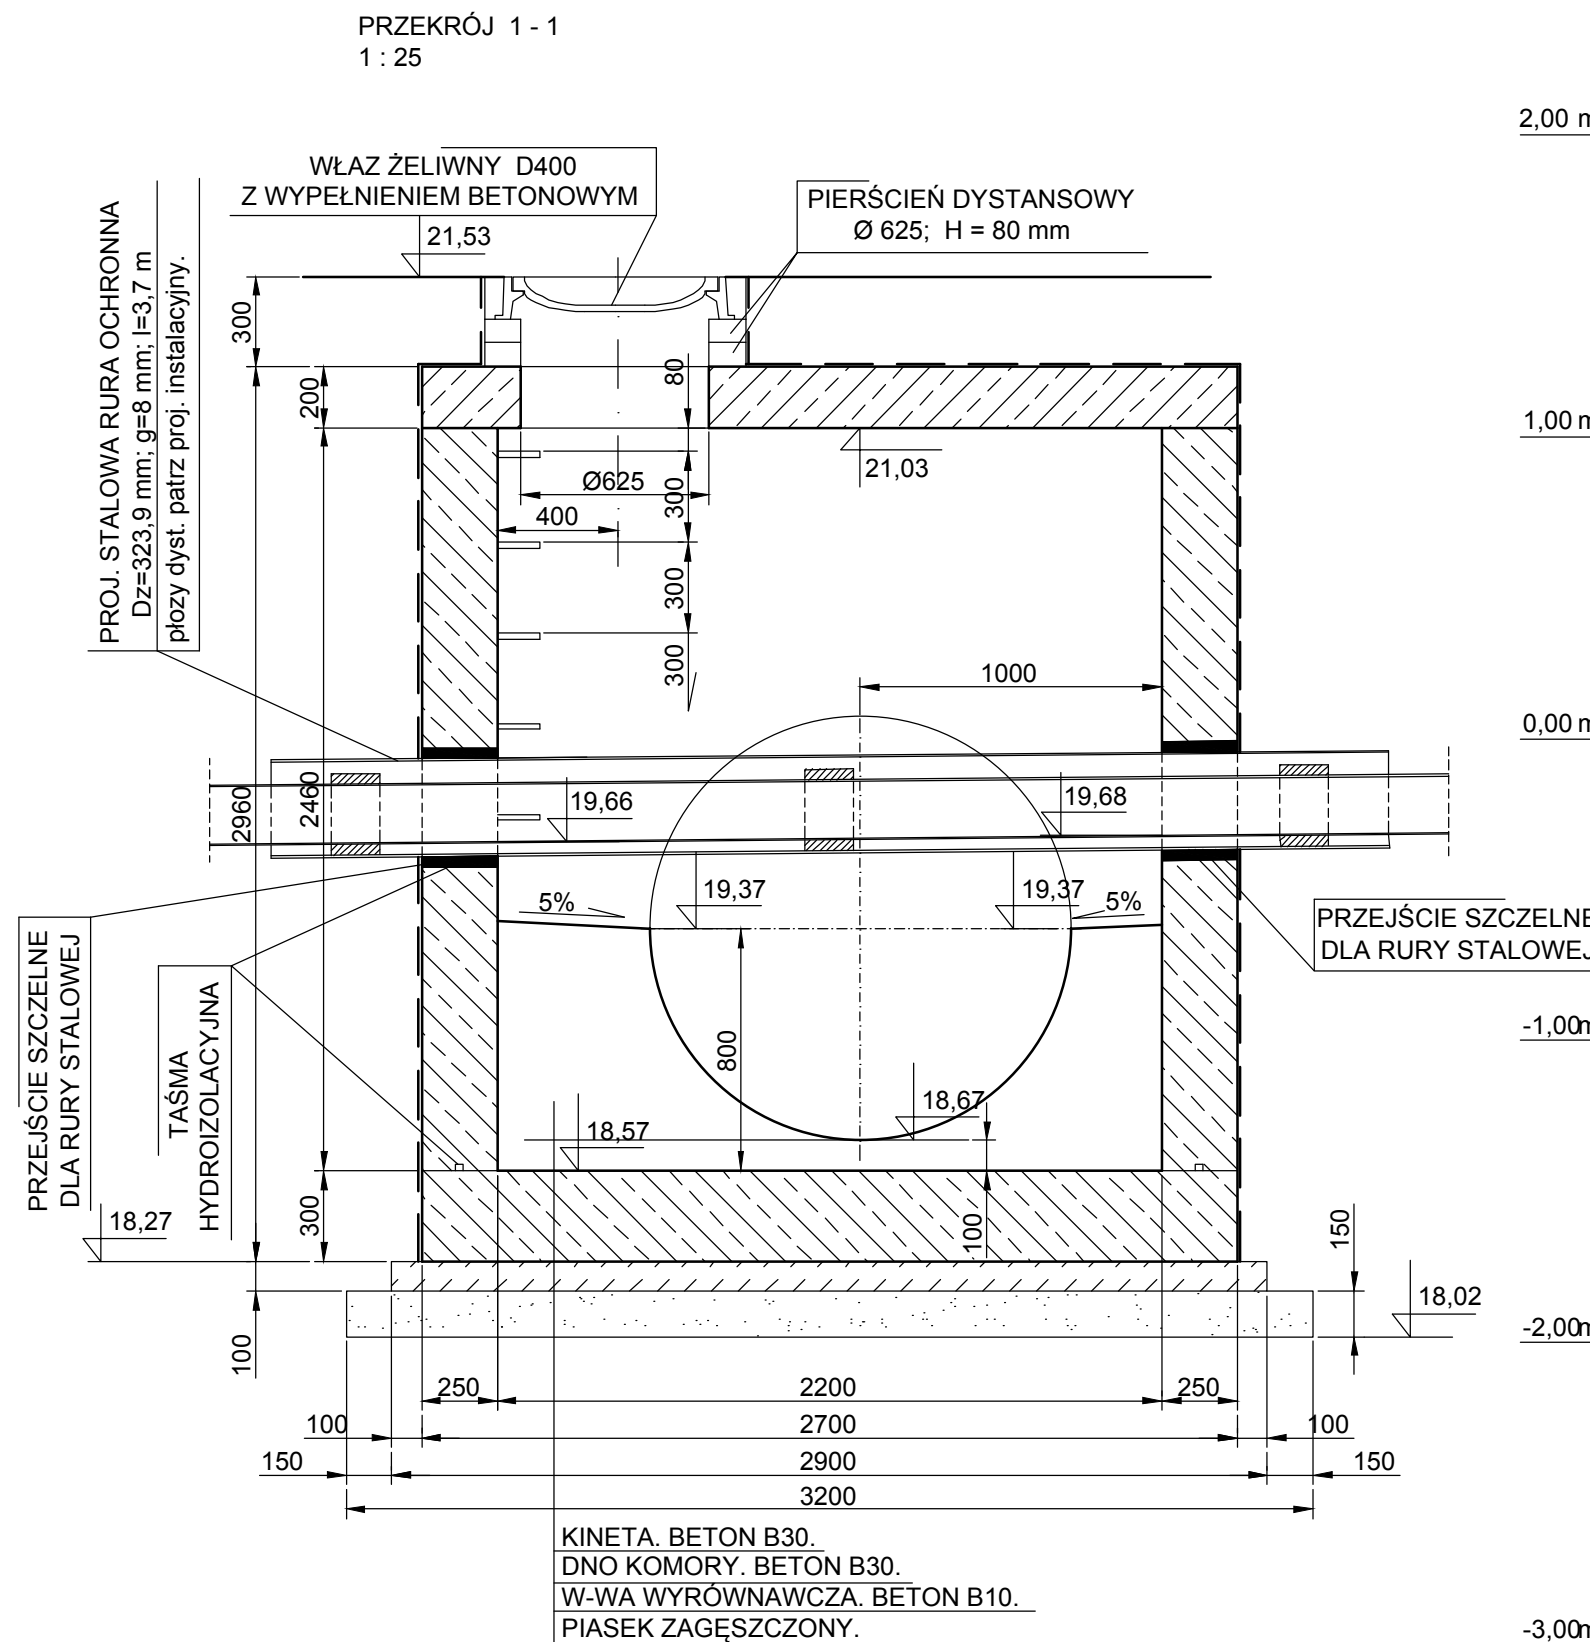
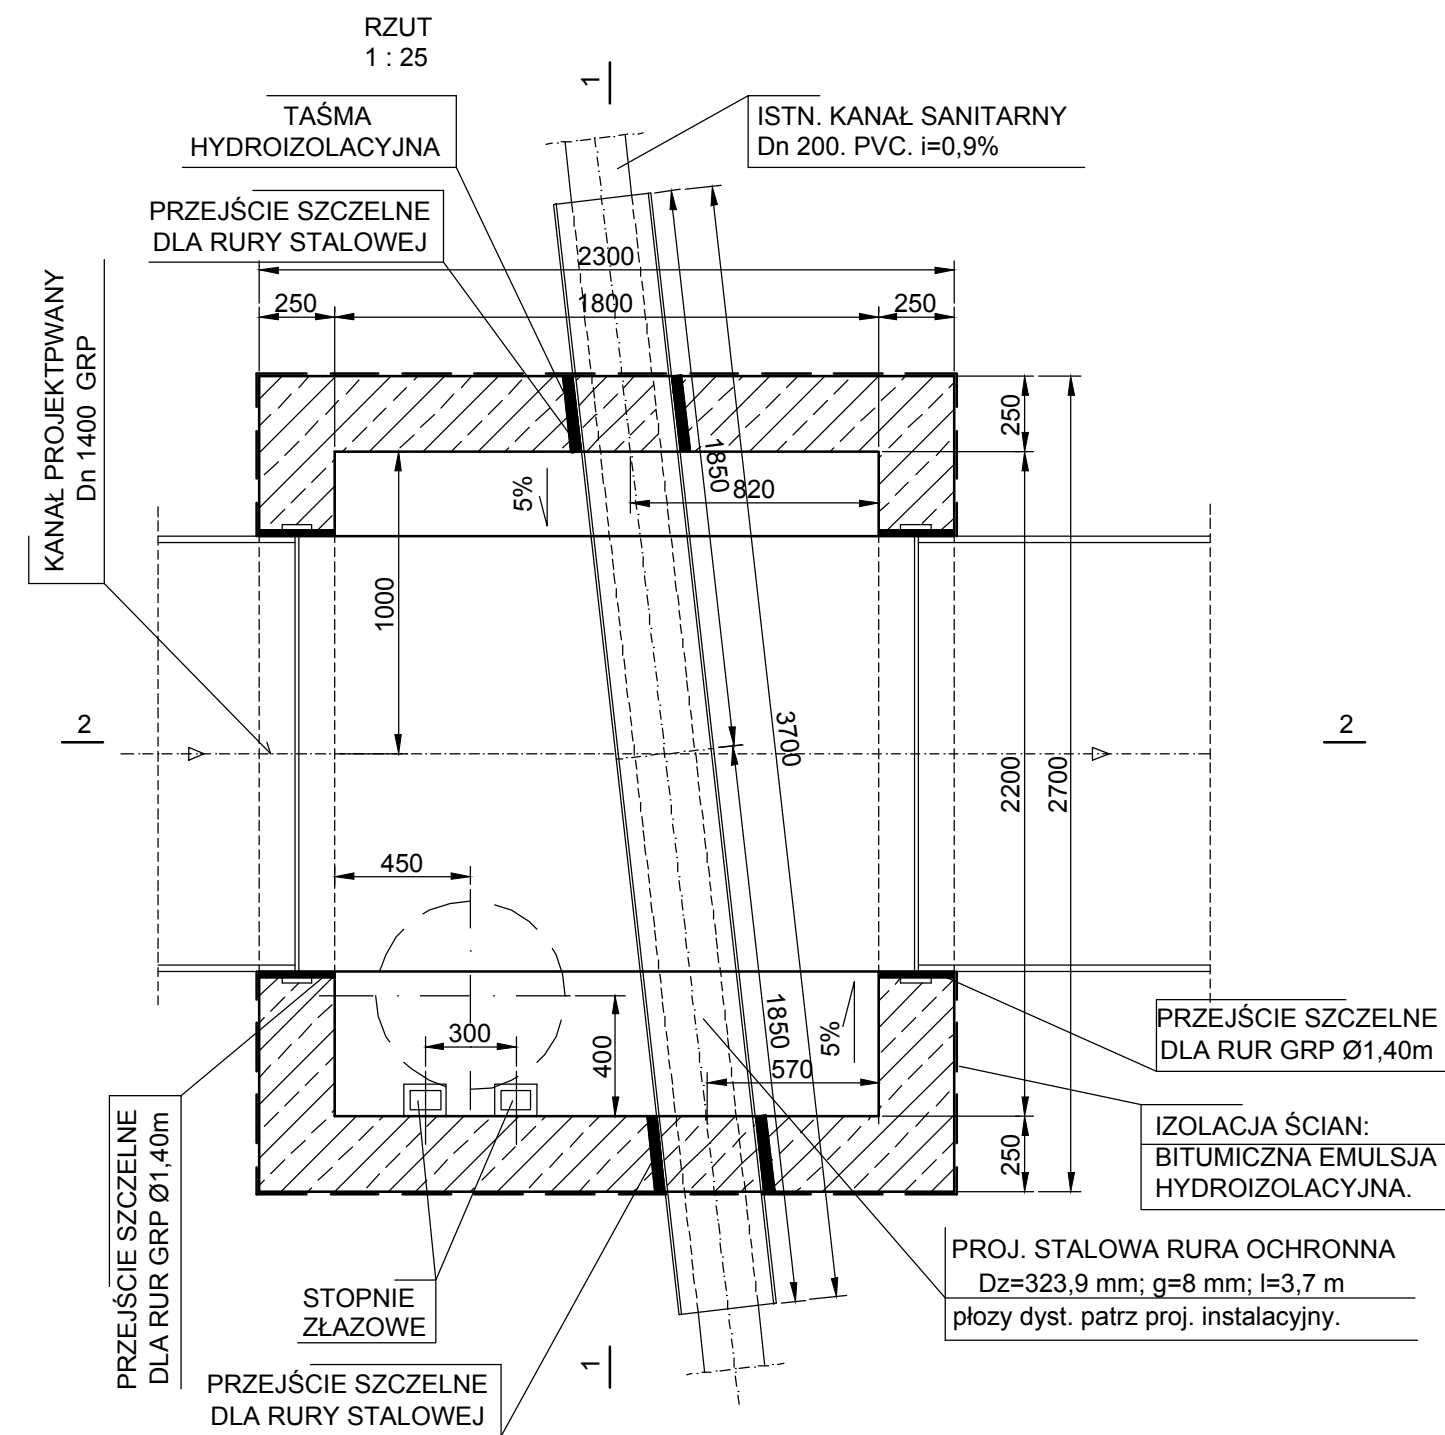


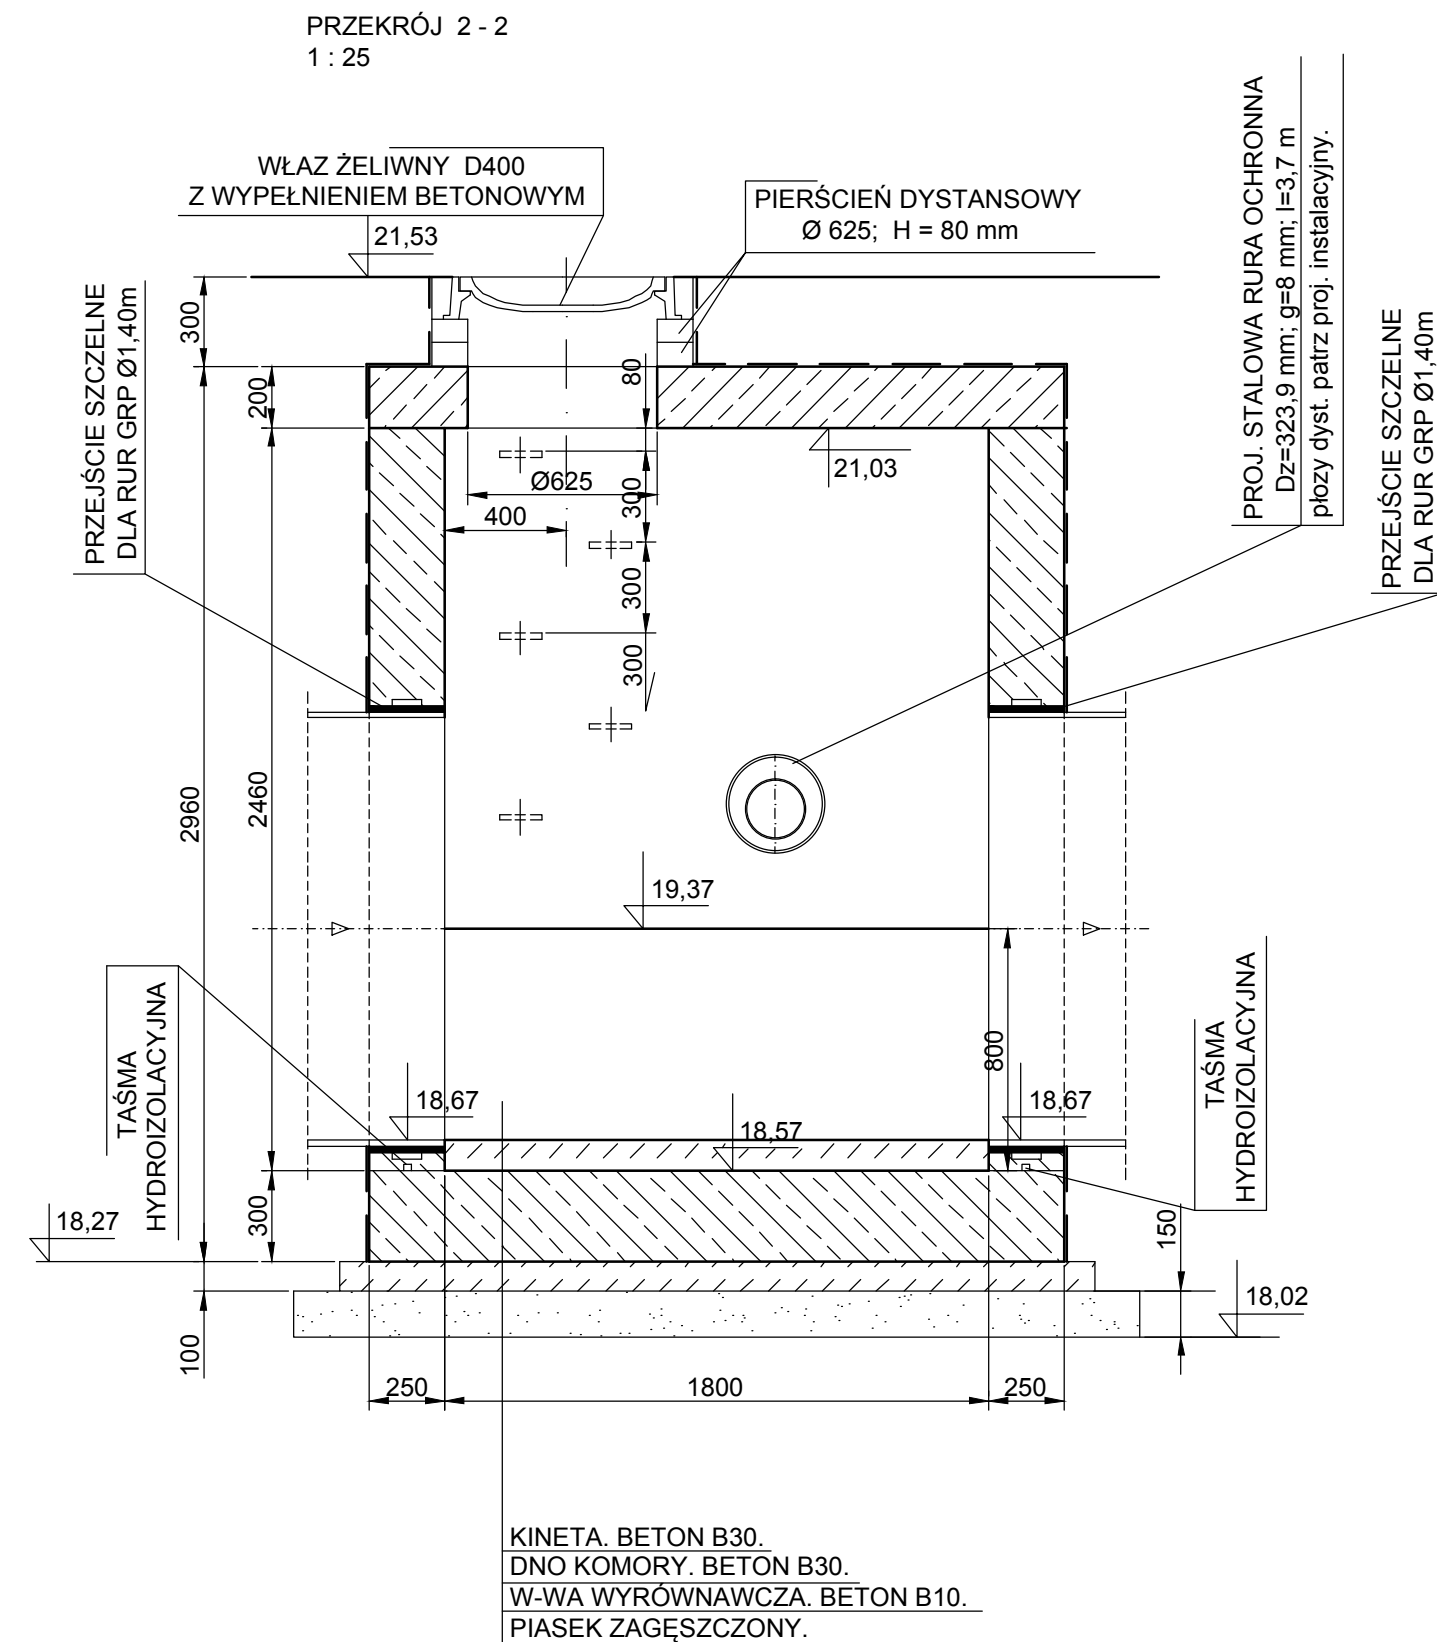

PRZEKRÓJ GEOLOGICZNY.
OTWÓR W02.
ISTN. RZĘDNA TERENU 21,02 m npm.

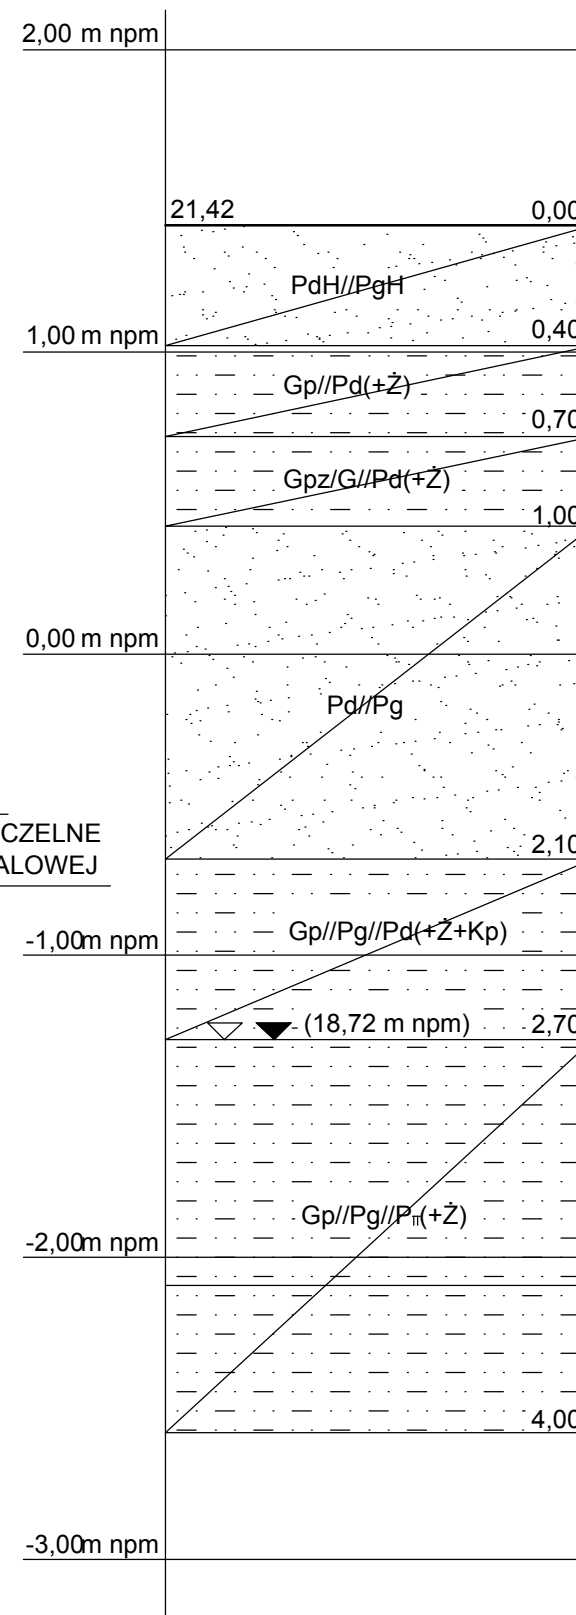

KOMORA KD3.
(RYS. SZALUNKOWY)
1 : 25

	nazwa inwestora: ZAKŁAD WODOCIĄGÓW I KANALIZACJI SPÓŁKA Z O.O. 71-682 SZCZECIN; UL. GOLISZA 10 adres inwestycji: GMINA DOBRA - MIERZYN MIASTO SZCZECIN
GŁÓWNY PROJEKTANT projektant: mgr inż. ZBIGNIEW WOŹNIAK - specjalność: instal. - inż.	282/Sz/83
branża: KONSTRUKCYJNA projektant: mgr inż. JAN KOMOS - specjalność: konstr.-inżynierijna	63/70
sprawdzający: mgr inż. ANDRZEJ BRODOWSKI - spocjalność: konstr.-inż.	107/Sz/85
nazwa inwestycji: BUDOWA KOLEKTORA DESZCZOWEGO Ø1,40m NA ODCINKU OD UL. SPÓŁDZIELCÓW W MIERZYNIE DO PRZEPUSTU NA CIEKU WIERZBAK NA TERENIE SZCZECINA WRAZ Z PODŁĄCZENIEM KANAŁÓW BOCZNYCH I PRZEBUDOWĄ KOLIDUJĄCEGO UZBROJENIA nazwa opracowania: TOM I - KANALIZACJA DESZCZOWA nazwa rysunku: KOMORA KD3B - RYSUNEK SZALUNKOWY	
Biuro Projektów "INBUD" s.c. ul. Kwiatkowskiego 32/13, 71-004 Szczecin tel./fax +48 (091) 485 33 95	rysunek / oprac.: P-878/2017 - P-603/2011 stadium oprac.: PROJEKT WYKONAWCZY data oprac.: PAŹDZIERNIK 2017r.
skala rysunku: 1:25	rysunek nr: 8