


POZIOM PORÓWNAWCZY 12.00 m n.p.m.

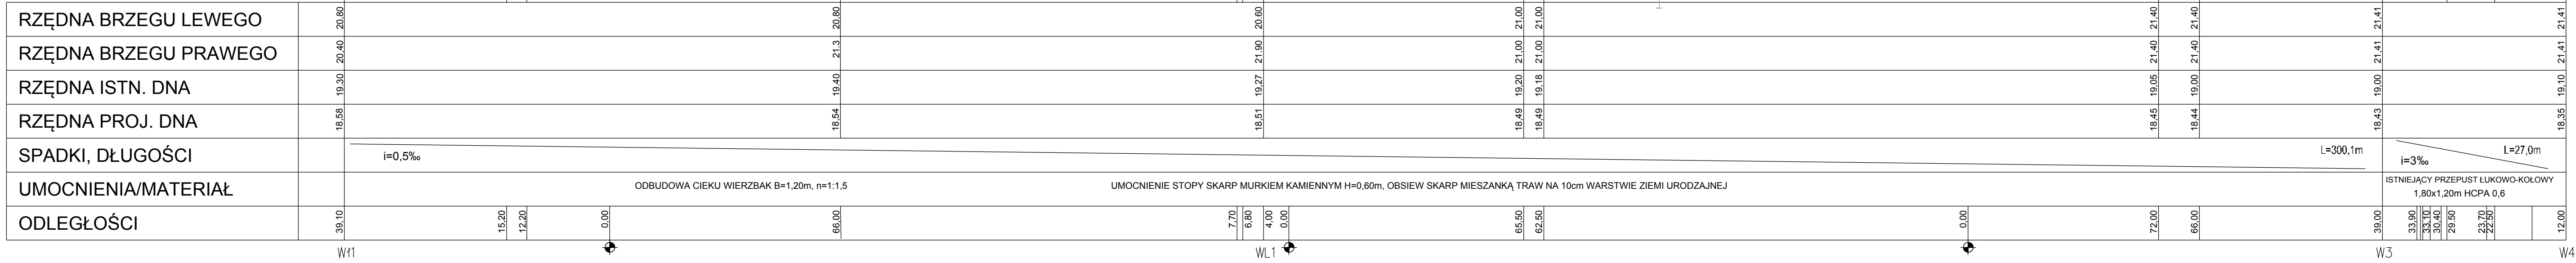

ul. Bogurodzicy 1/5-6
70 - 400 Szczecin
tel. +48/91/4319044
fax. +48/91/4319043
e-mail: biuro@fba.pl
www.fba.pl

PRAWA AUTORSKIE ZASTRZEŻONE / COPYRIGHTS RESERVED
Przedmiotowy projekt architektoniczny jest chroniony prawem autorskim zgodnie z art. 1 i nast. Ustawy o Prawie Autorskim i Prawach Pokrewnych z dn. 4 lutego 1994 r. (Dz.U. nr 24 poz.83 z 23.02.95r.)

BRANŻA: HYDROTECHNIKA	
PROJEKTANCI:	podpis :
mgr inż. Waldemar Bury upr. nr 227/Sz/86	
mgr inż. Piotr Więckowski	
prof. dr hab.inż. Jerzy Wira upr. nr 91/Sz/87	

PROJEKT: Budowa odcinka ulicy lokalnej Polskich Marynarzy w Szczecinie Odbudowa strumienia Wierzbak	
INWESTOR: F.B.H.U. "MODEHPOLMO" Sp. z o.o. ul. Henryka Radakowskiego 1/5, 71 - 345 Szczecin	
BRANŻA: HYDROTECHNIKA	FAZA: P.W. ZAMIENNY
RYSUNEK: PROFIL PODŁUŻNY CIEKU WIERZBAK	
SKALA: 1:100 /500	DATA: Szczecin XI.2011
NR RYSUNKU: 2	