



PRZEKRÓJ POPRZECZNY PRZEZ RÓW
umocnienie stopy skarpy murkiem kamiennym
(odcinek W3-W11)

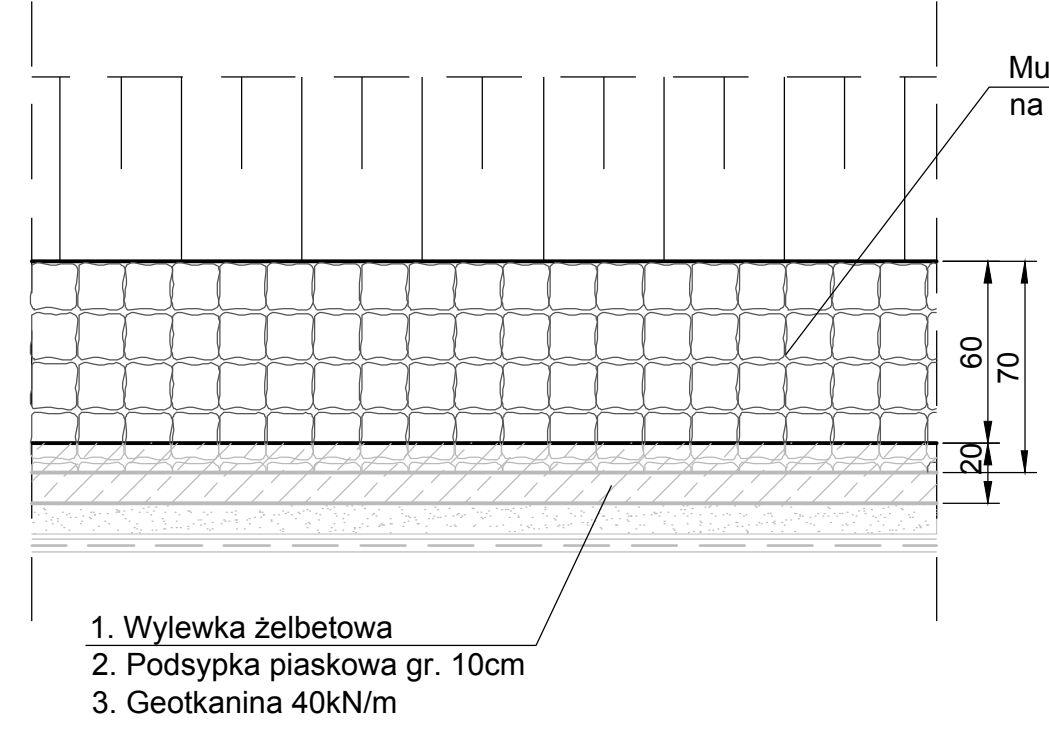

	ZESTAWIENIE MATERIA ŁÓW	SUMA
1	Murek kamienny h= 14cm na zaprawie mrozoodpornej	181,0m³
2	Geotkanina 40kN/m	1861,0m³
3	Podsyпка z piasku średniego	42,0m³
5	Fundament betonowy	61,0m³

UWAGA: Murek kamienny należy posadowić na wylewce żelbetowej gr. 20cm (dolną część murka kamiennego należy wbetonować w wylewkę na grubość 10cm - beton C16/20)

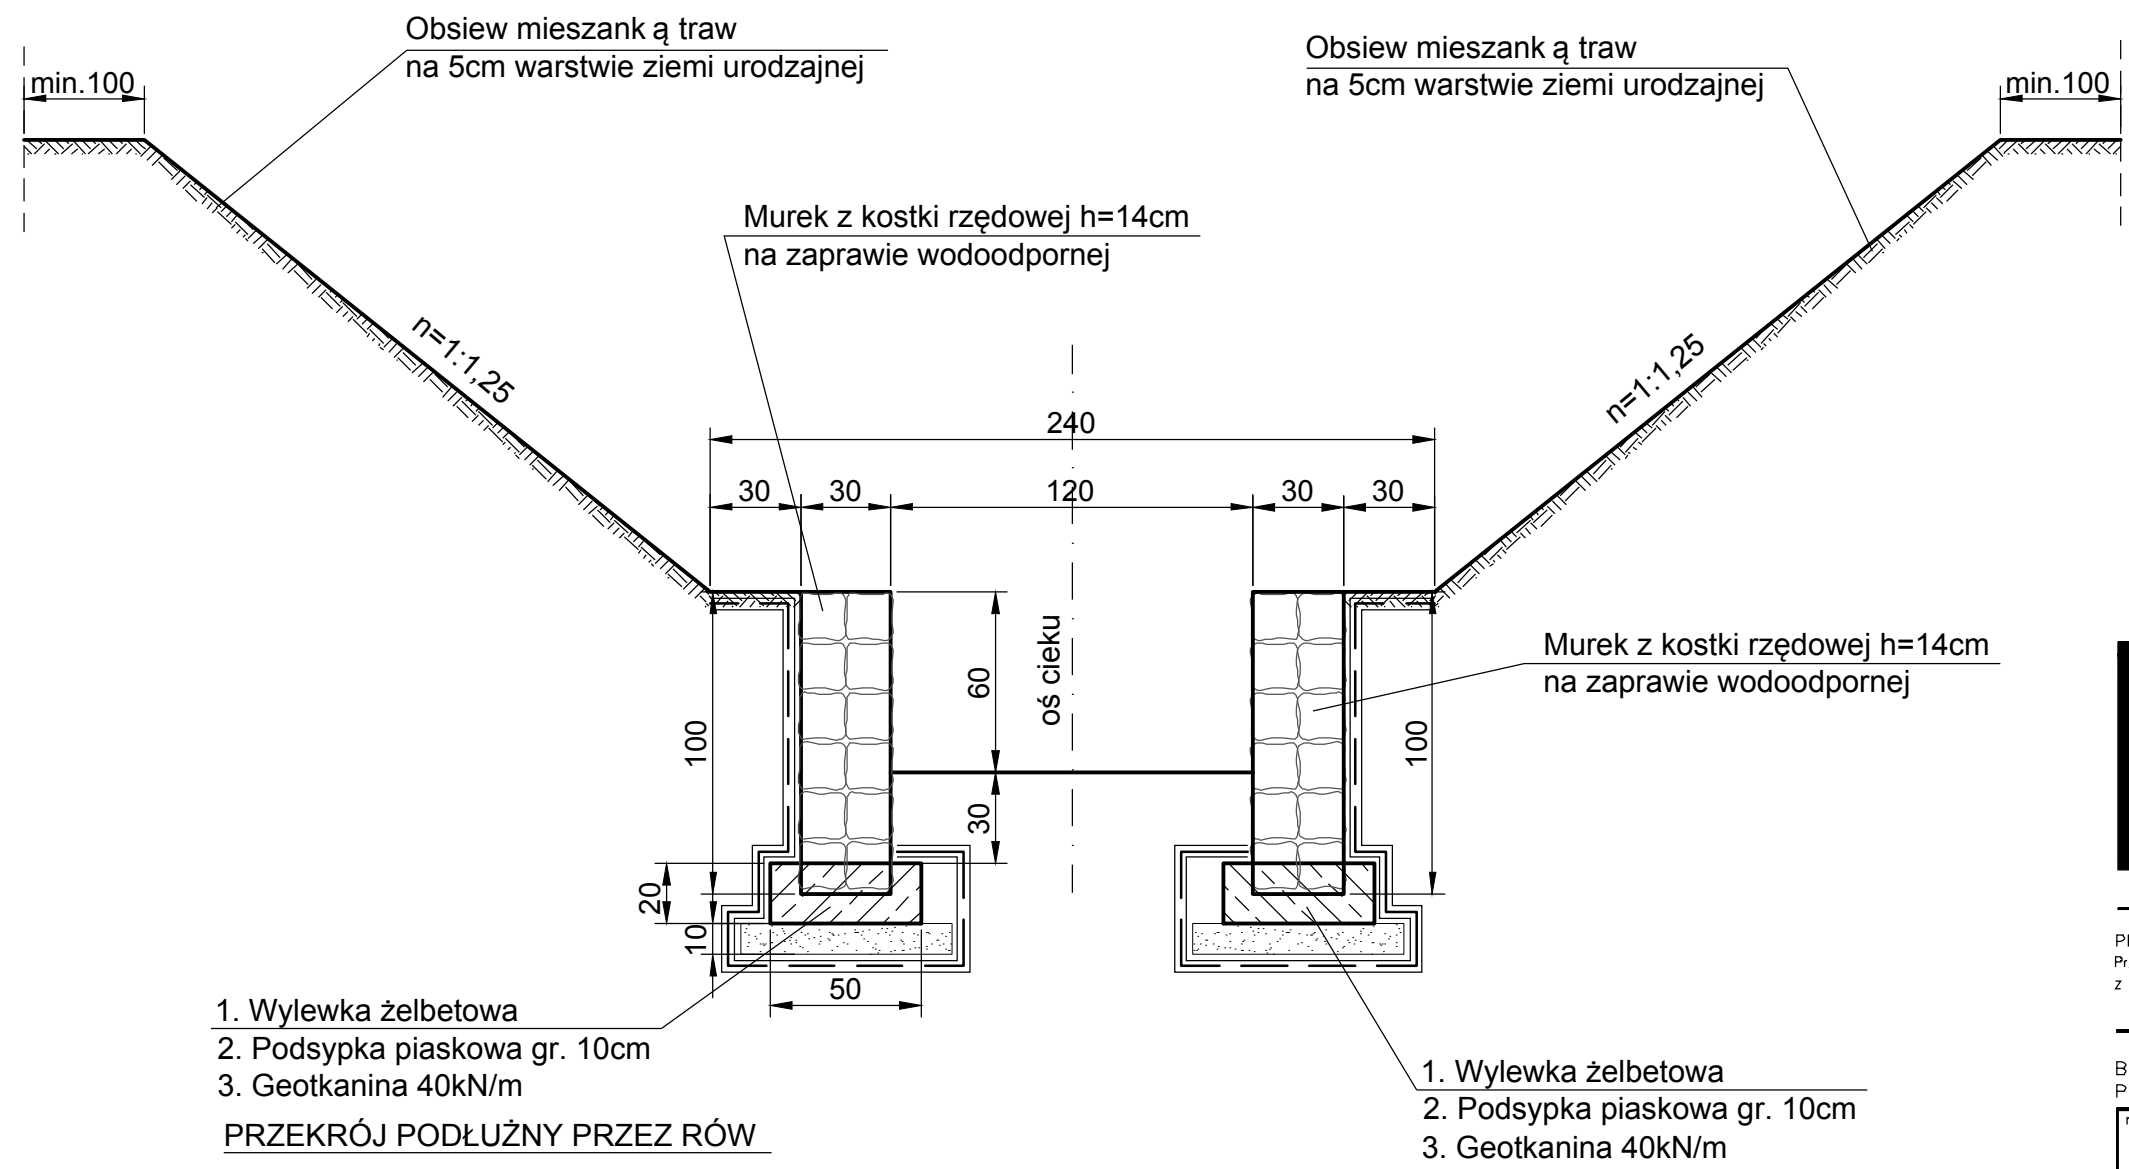


ul. Bogurodzicy 1/5-6
70 - 400 Szczecin

tel. +48/91/4319044
fax. +48/91/4319043

e-mail: biuro@fba.pl
www.fba.pl

PRAWA AUTORSKIE ZASTRZEŻONE / COPYRIGHTS RESERVED
Przedmiotowy projekt architektoniczny jest chroniony prawem autorskim zgodnie z art. 1 i nast. Ustawy o Prawie Autorskim i Prawach Pokrewnych z dn. 4 lutego 1994 r. (Dz.U. nr 24 poz.83 z 23.02.95r)

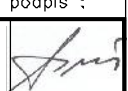BRANŻA: HYDROTECHNIKA	
PROJEKTANCI:	
mgr inż. Waldemar Bury upr. nr 227/Sz/86	podpis : 
mgr inż. Piotr Więckowski	
prof. dr hab.inż. Jerzy Wira upr. nr 91/Sz/87	

PROJEKT: Budowa odcinka ulicy lokalnej Polskich Marynarzy w Szczecinie Odbudowa strumienia Wierzbak		
INWESTOR: F.B.H.U. "MODEHPOLMO" Sp. z o.o. ul. Henryka Rodakowskiego 1/5, 71 - 345 Szczecin		
BRANŻA: HYDROTECHNIKA	FAZA: P.W. ZAMIENNY	
RYSUNEK: UMOCNIENIE ROWU-RYS. TECHN.-KONSTR.		
SKALA: 1:25	DATA: Szczecin XI.2011	NR RYSUNKU: 4