


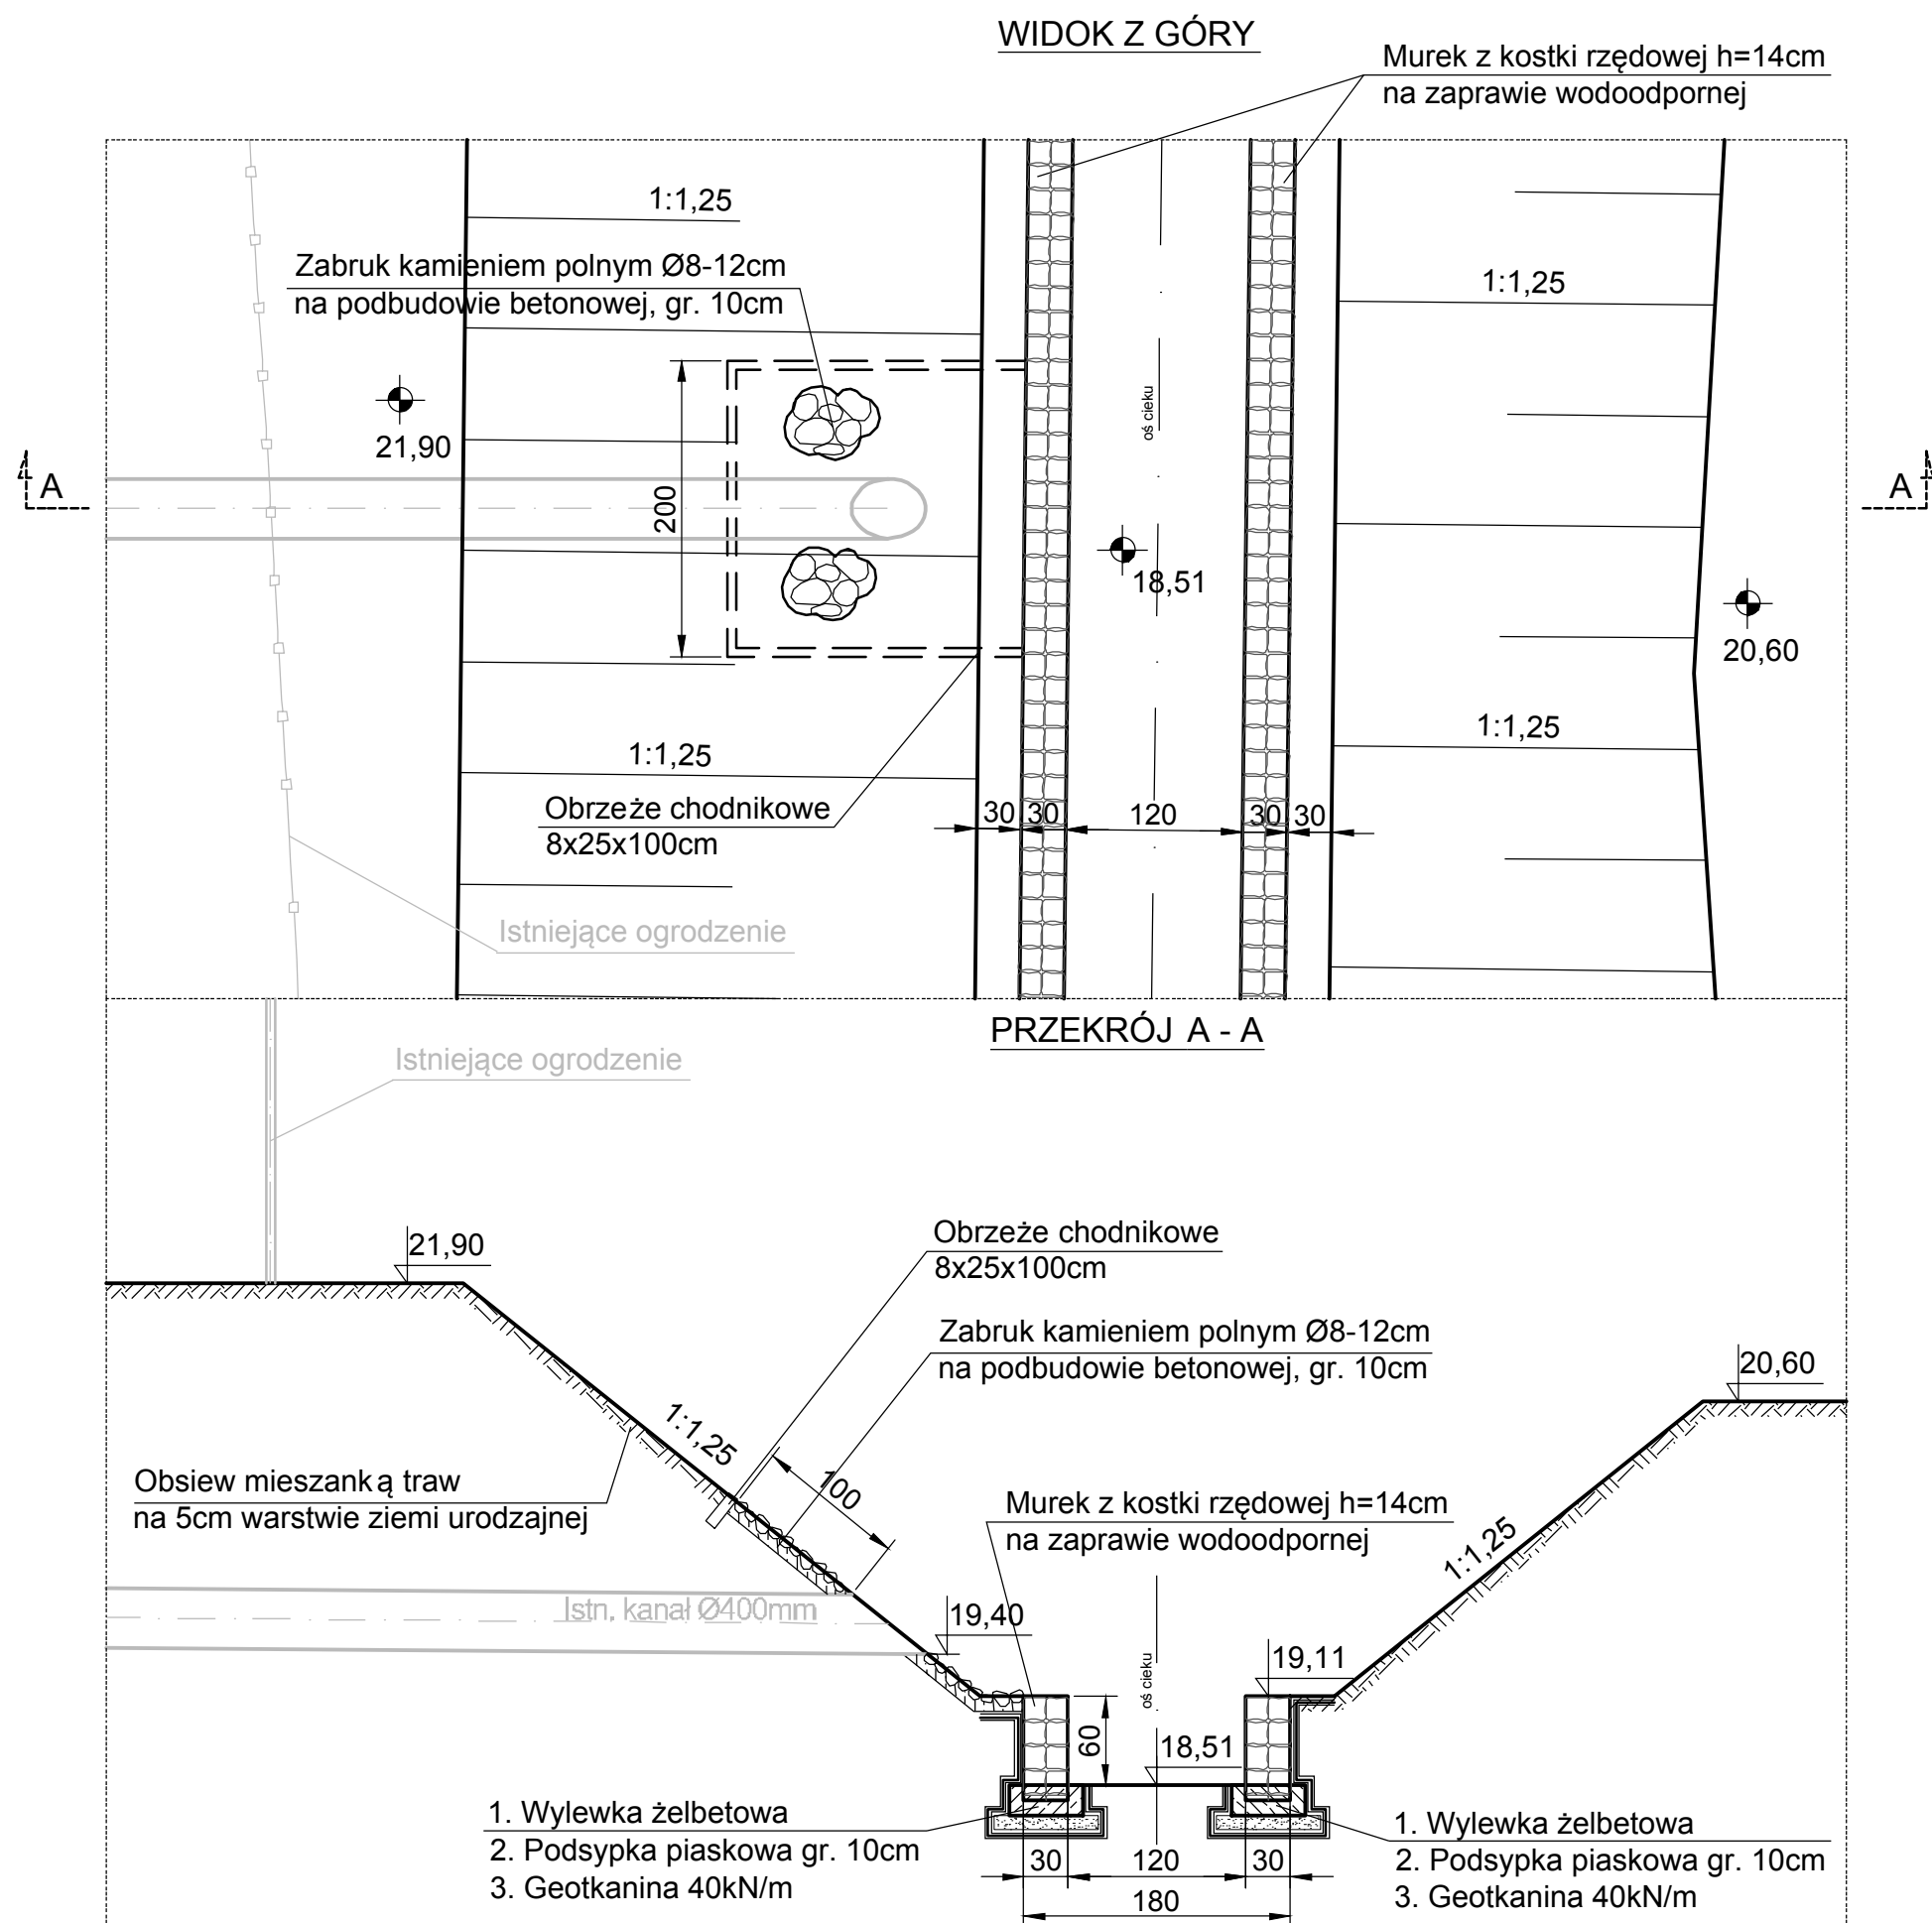

ul. Bogurodzicy 1/5-6
70 - 400 Szczecin
tel. +48/91/4319044
fax. +48/91/4319043
e-mail: biuro@fba.pl
www.fba.pl

PRAWA AUTORSKIE ZASTRZEŻONE / COPYRIGHTS RESERVED
Przedmiotowy projekt architektoniczny jest chroniony prawem autorskim zgodnie
z art. 1 i nast. Ustawy o Prawie Autorskim i Prawach Pokrewnych
z dn. 4 lutego 1994 r. (Dz.U. nr 24 poz.83 z 23.02.95r.)

BRANŻA: HYDROTECHNIKA
PROJEKTANCI:

podpis :

mgr inż. Waldemar Bury upr. nr 227/Sz/B6	
mgr inż. Piotr Więckowski	
prof. dr hab.inż. Jerzy Wira upr. nr 91/Sz/87	

PROJEKT:
Budowa odcinka ulicy lokalnej Polskich Marynarzy w Szczecinie
Odbudowa strumienia Wierzbak

INWESTOR:
F.B.H.U. "MODEHPOLMA" Sp. z o.o.
ul. Henryka Rodakowskiego 1/5, 71 - 345 Szczecin

BRANŻA: HYDROTECHNIKA	FAZA: P.W. ZAMIENNY
--------------------------	------------------------

RYSUNEK:
WYLOT WL1-RYSUNEK TECHN.-KONSTR.

SKALA: 1:50	DATA: Szczecin XI.2011	NR RYSUNKU: 5
----------------	------------------------------	------------------