
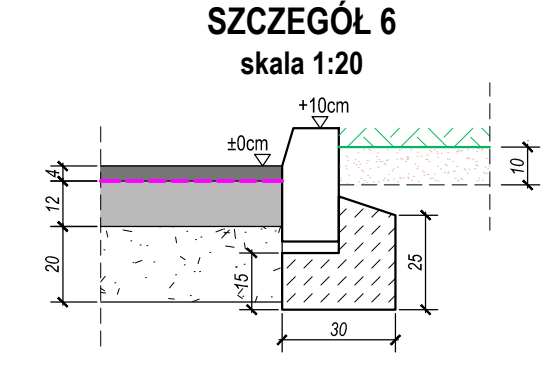
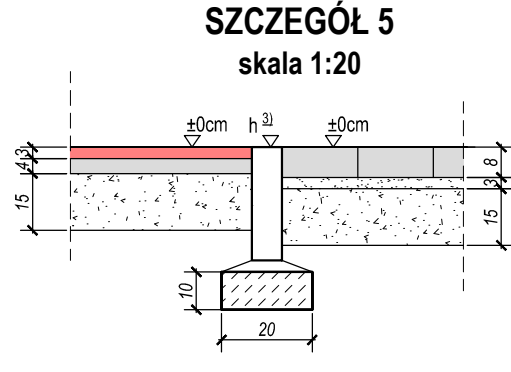
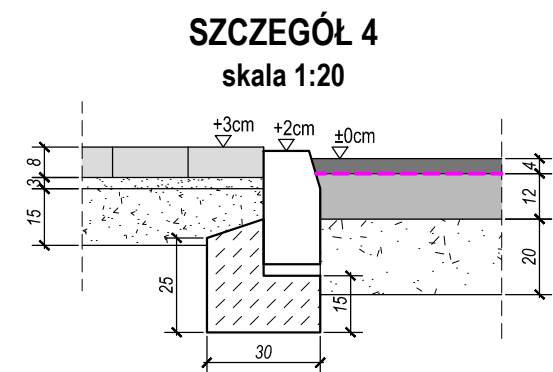
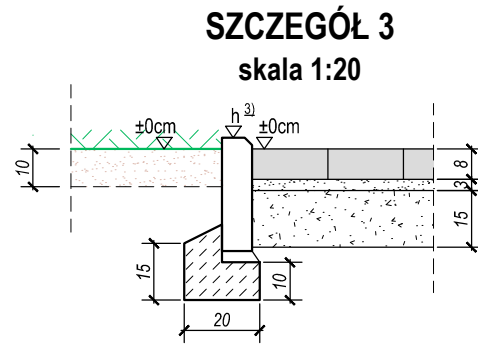
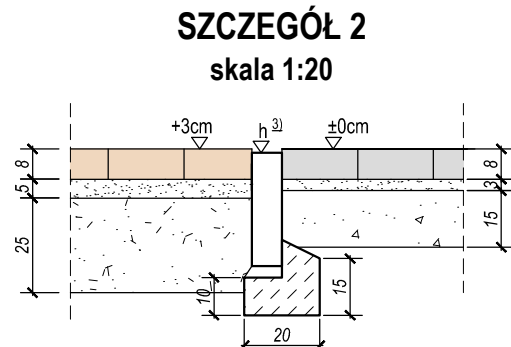
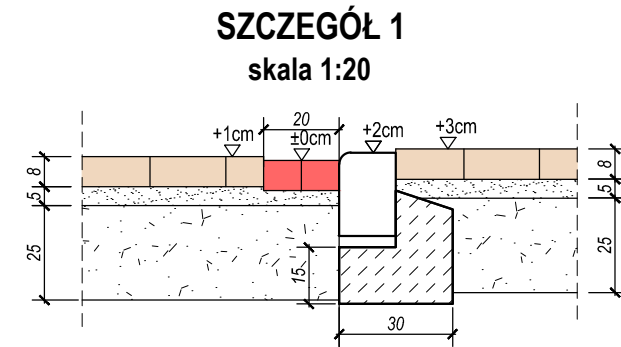
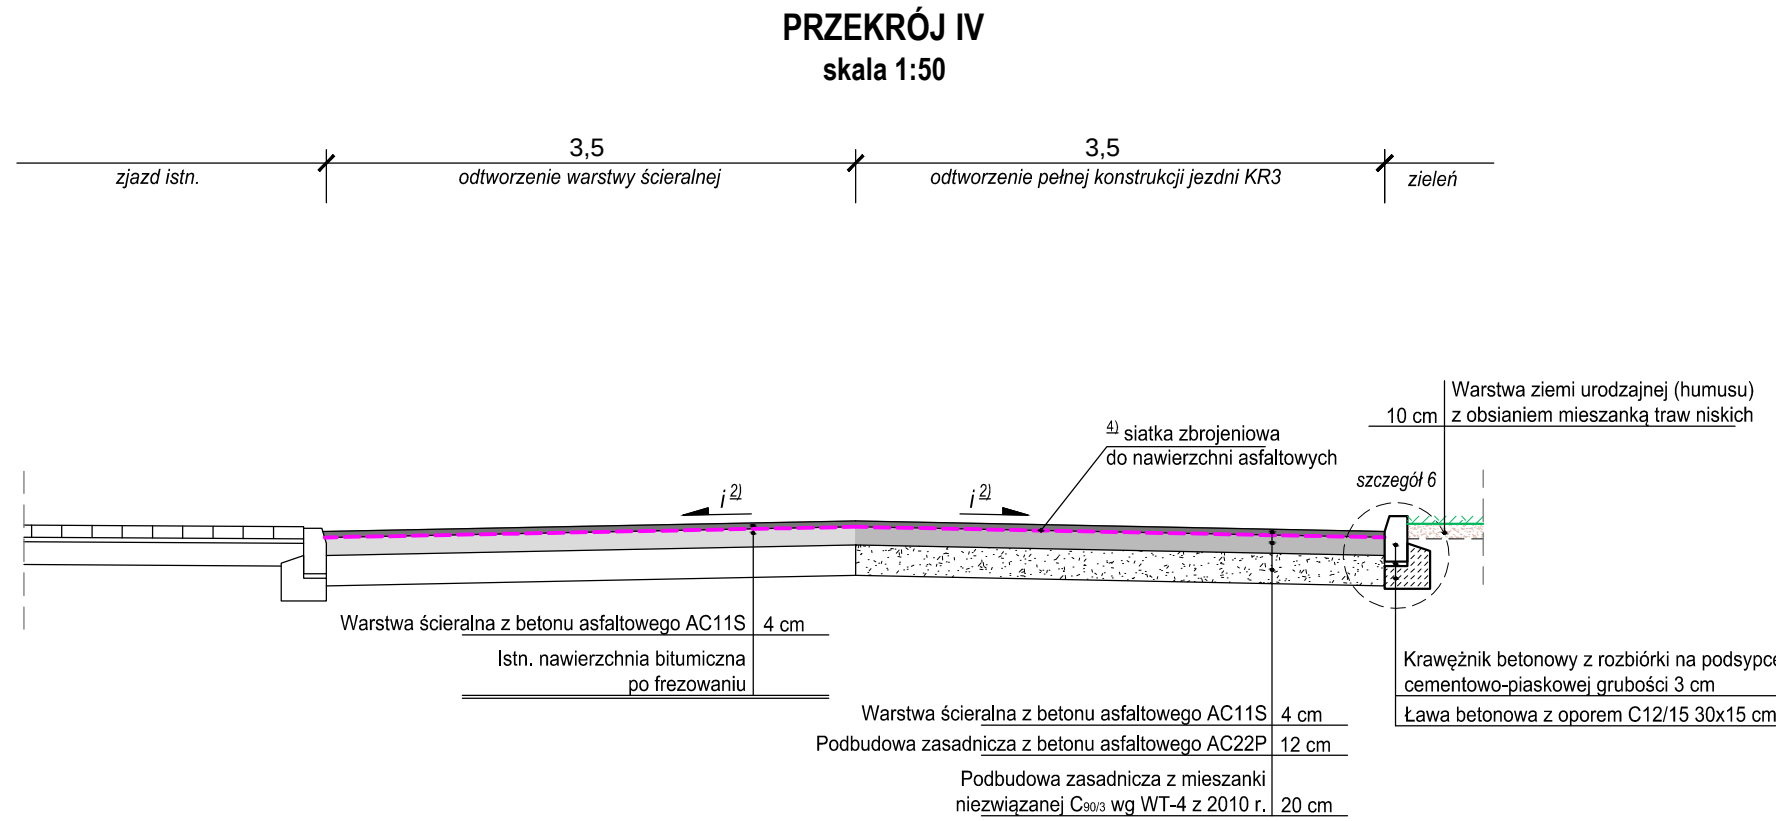
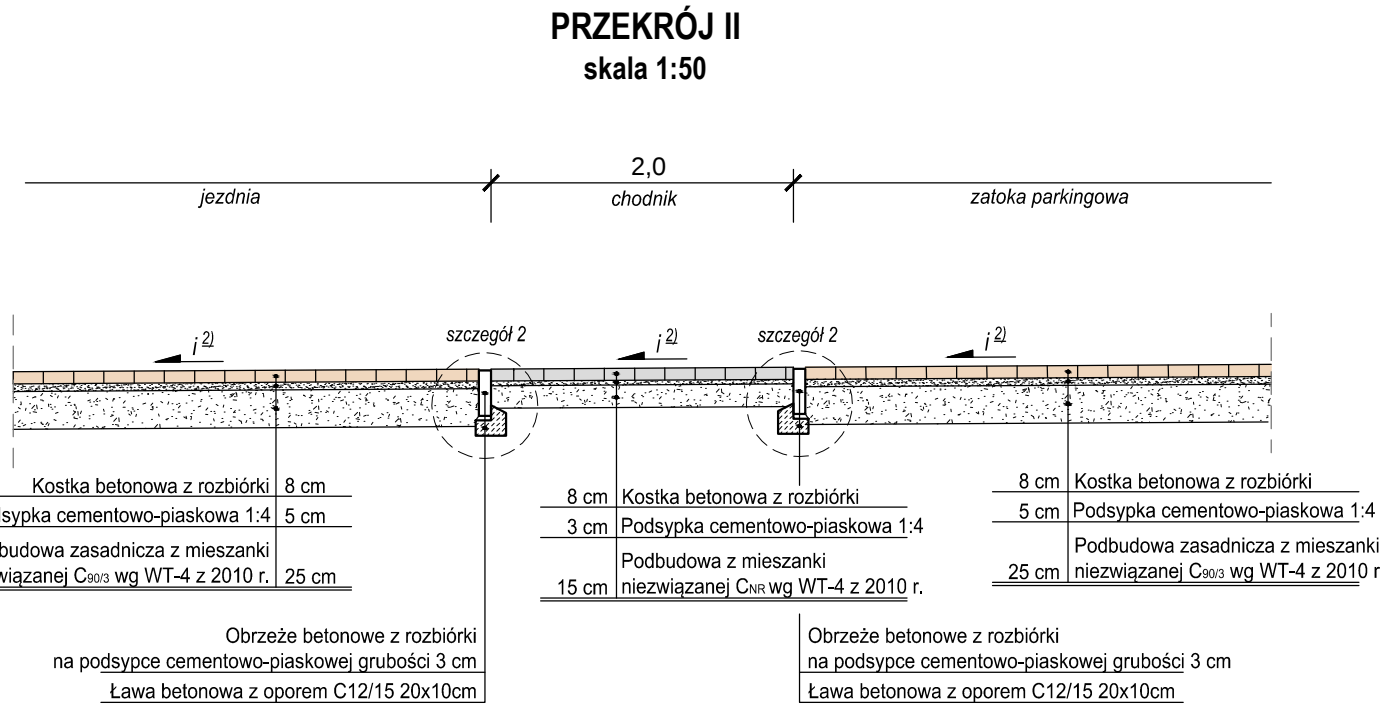
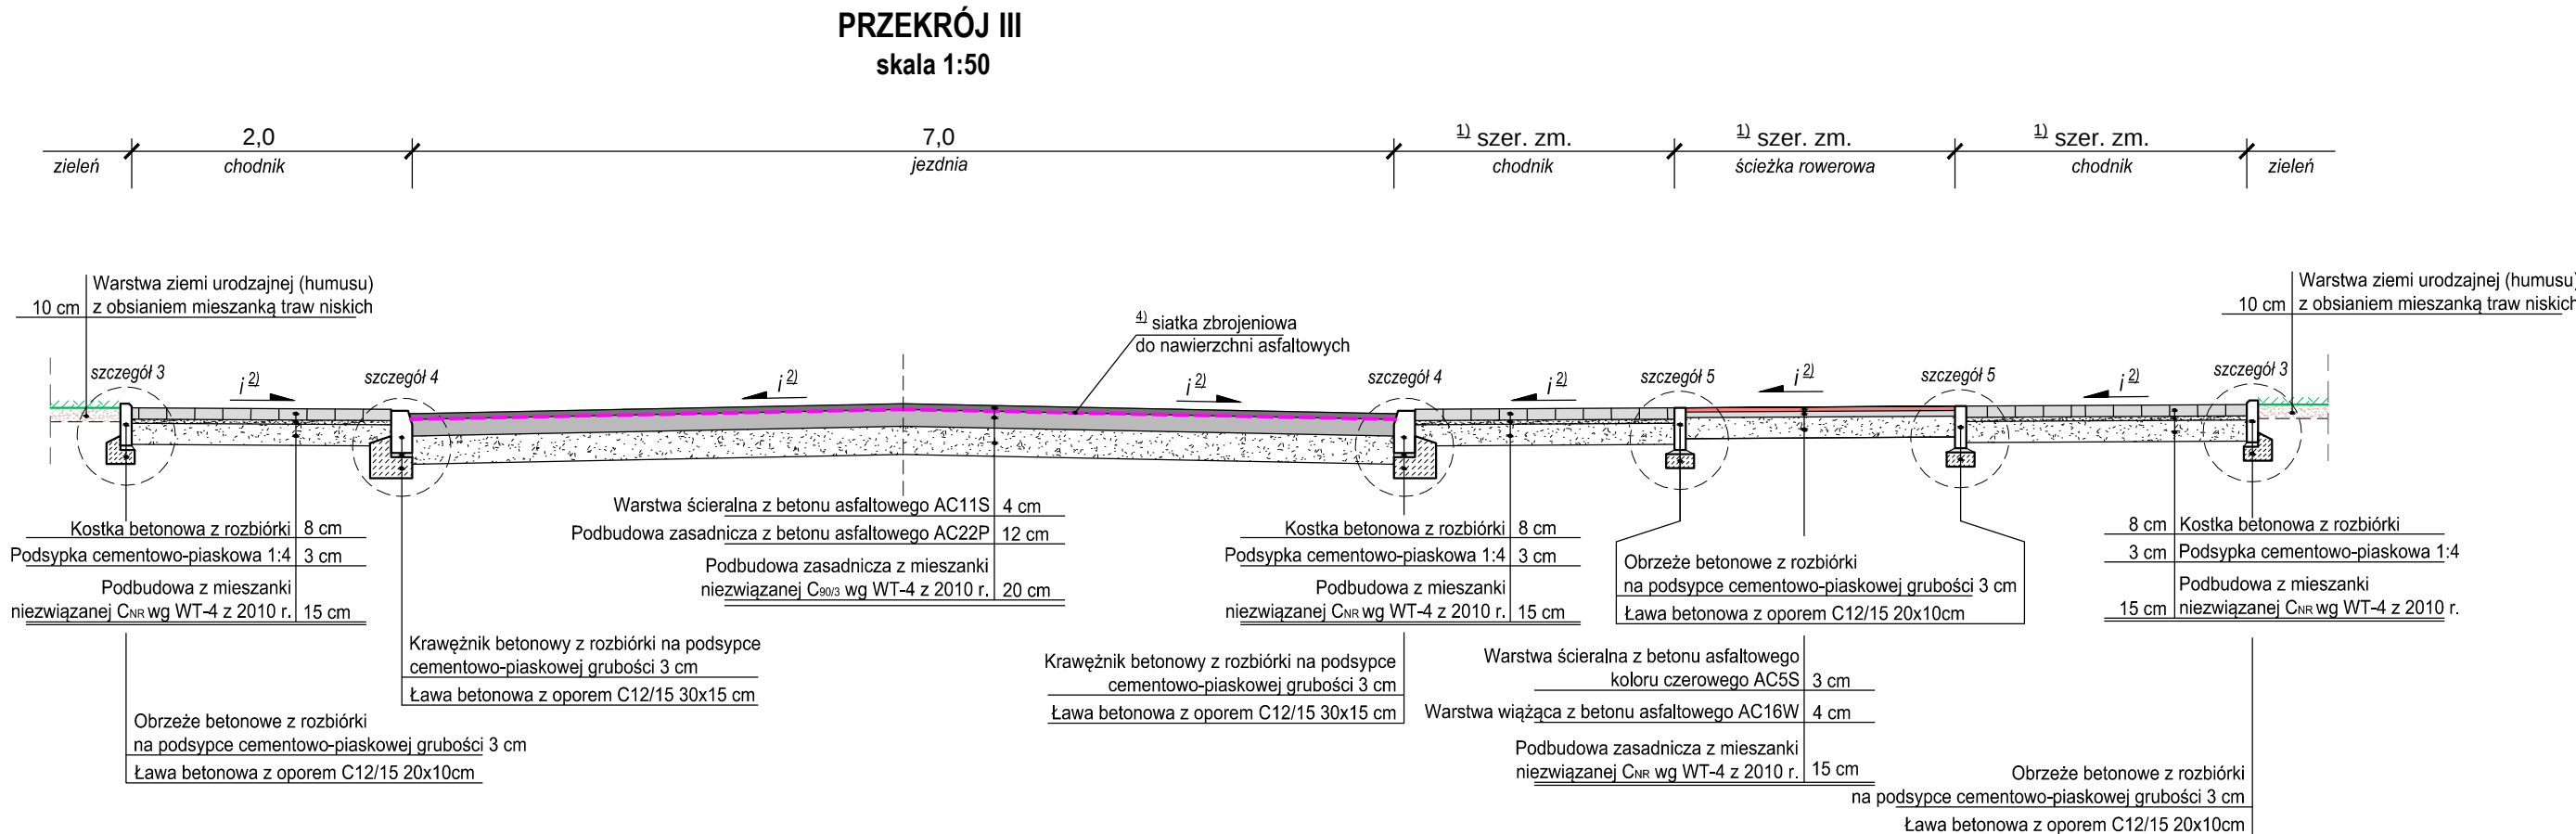


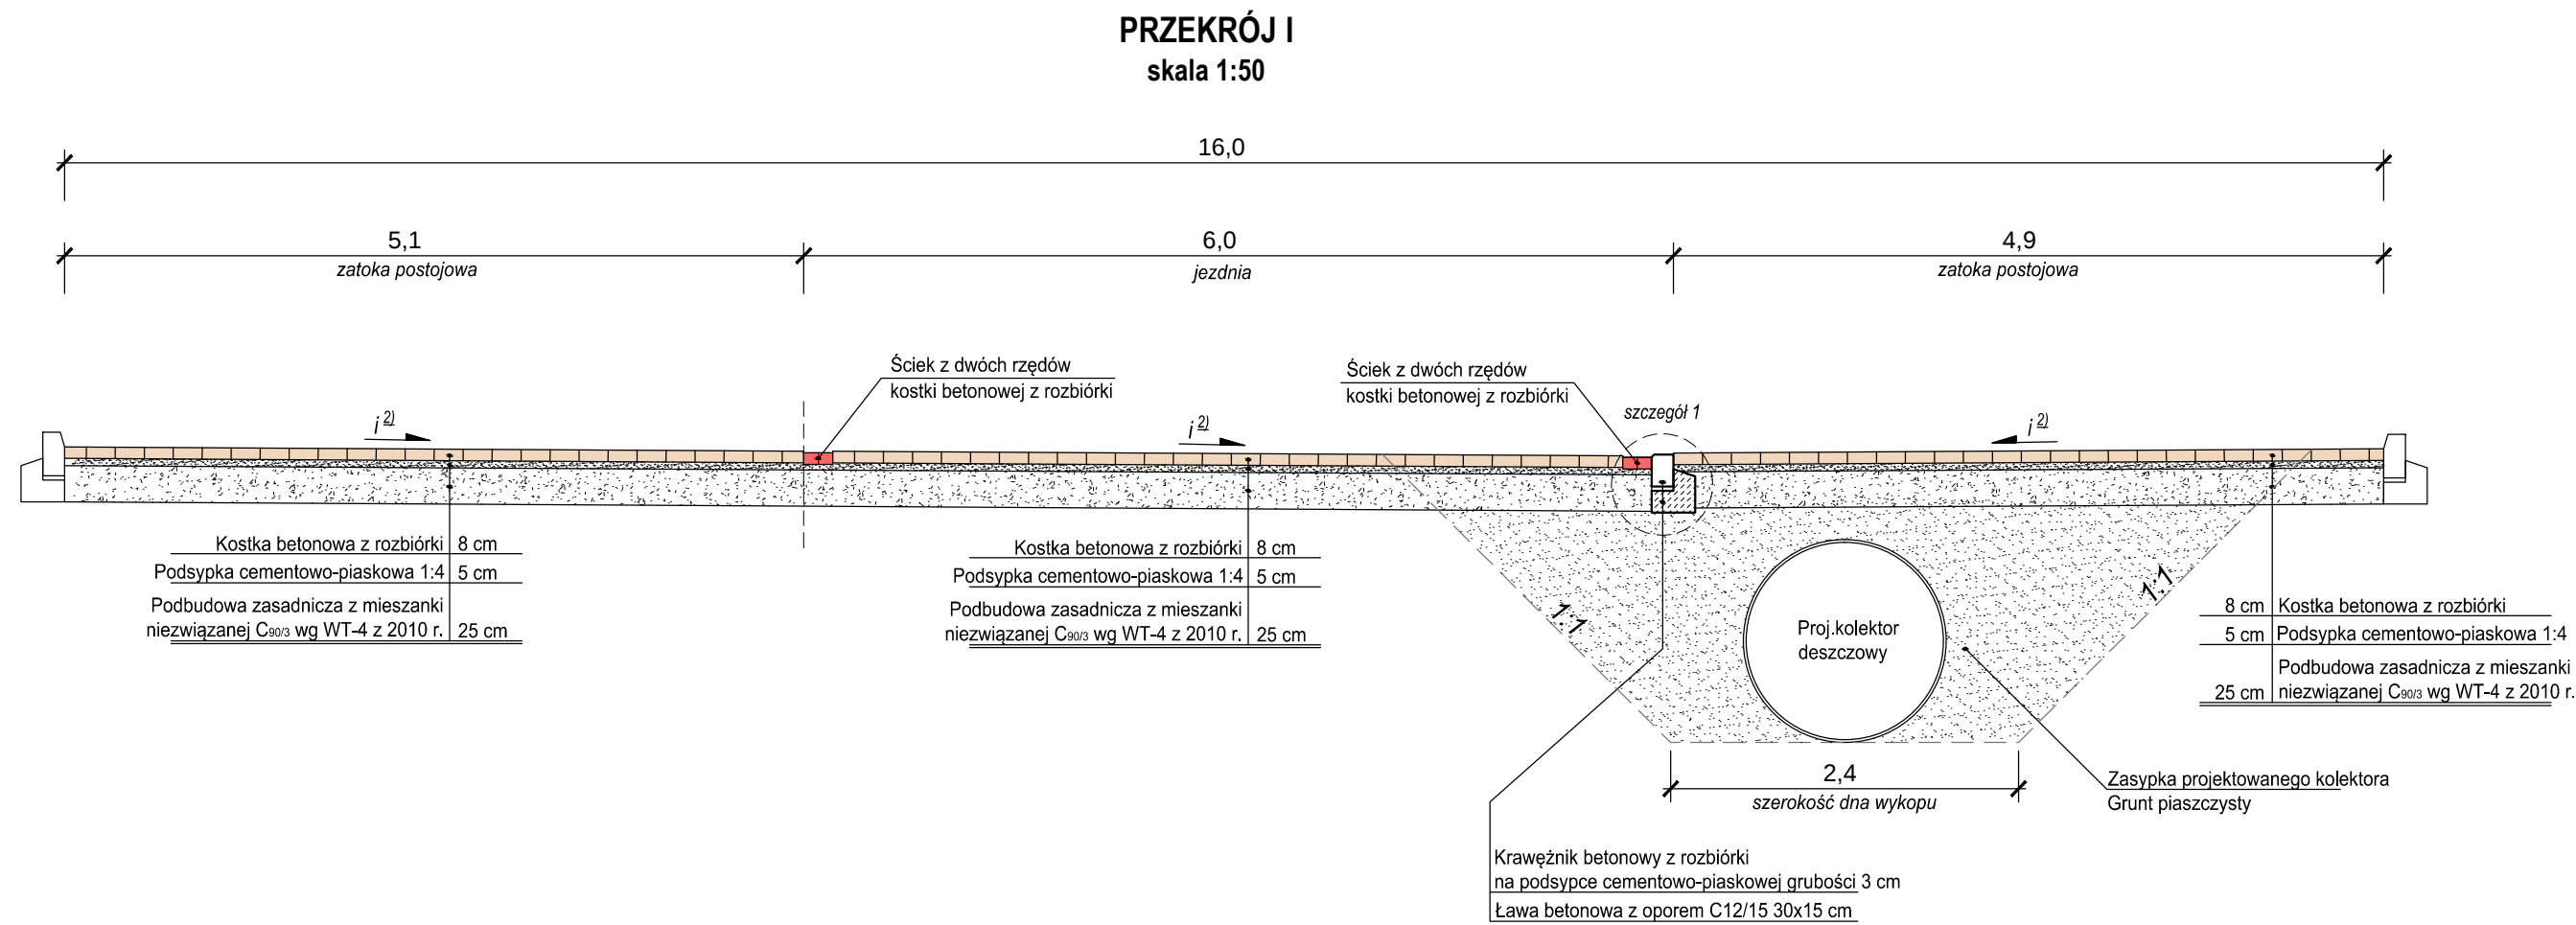

- Uwagi:**
- Szerokość zmienna wg planu sytuacyjnego;
 - Spadki poprzeczne jak w stanie istniejącym;
 - Obramowanie nawierzchni ustawić ze światłem dostosowanym do istniejących krawężników na odcinku poza zakresem robót;
 - Do zbrojenia nawierzchni bitumicznej zastosować siatkę wykonaną z włókien szklanych (w kierunku podłużnym) i włókien węglowych (w kierunku poprzecznym) wstępnie powlekana warstwą bitumiczną

	nazwa inwestora:	
	ZAKŁAD WODOCIĄGÓW I KANALIZACJI SPÓŁKA Z O.O.	
	71-682 SZCZECIN; UL. GOLISZA 10	
	adres inwestycji:	
	GMINA DOBRA - MIERZYN MIASTO SZCZECIN	

GŁÓWNY PROJEKTANT		
projektant:	mgr inż. ZBIGNIEW WOŹNIAK - specjalność: instal. - inż.	282/Sz/83

branża:	DROGOWA		
projektant:	mgr inż. KONRAD LESZKO	ZAP/0194/POOD/09	
opracował:	mgr inż. DARIUSZ NIZIŃSKI		
sprawdzający:	mgr inż. ŁUKASZ MĘŻYDŁO	ZAP/0189/PWOD/09	

nazwa inwestycji: BUDOWA KOLEKTORA DESZCZOWEGO Ø1,40m NA ODCINKU OD UL. SPÓŁDZIELCÓW W MIERZYNIE DO PRZEPUSTU NA CIEKU WIERZBAK NA TERENIE SZCZECINA WRAZ Z PODŁĄCZENIEM KANAŁÓW BOCZNYCH I PRZEBUDOWĄ KOLIDUJĄCEGO UZBROJENIA

nazwa opracowania: TOM IV - ODTWORZENIE NAWIERZCHNI

nazwa rysunku: PRZEKROJE I SZCZEGÓŁY KONSTRUKCYJNE

Biuro Projektów "INBUD" s.c. ul. Dąbrowskiego 1a. 70-100 Szczecin tel./fax +48 (091) 485 33 95	nr umowy / oprac.: P-878/2017 - P-603/2011	skala rysunku: 1:50 1:20	rysunek nr: 2
	stadium oprac.: PROJEKT WYKONAWCZY		
	data oprac.: PAŹDZIERNIK 2017r.		