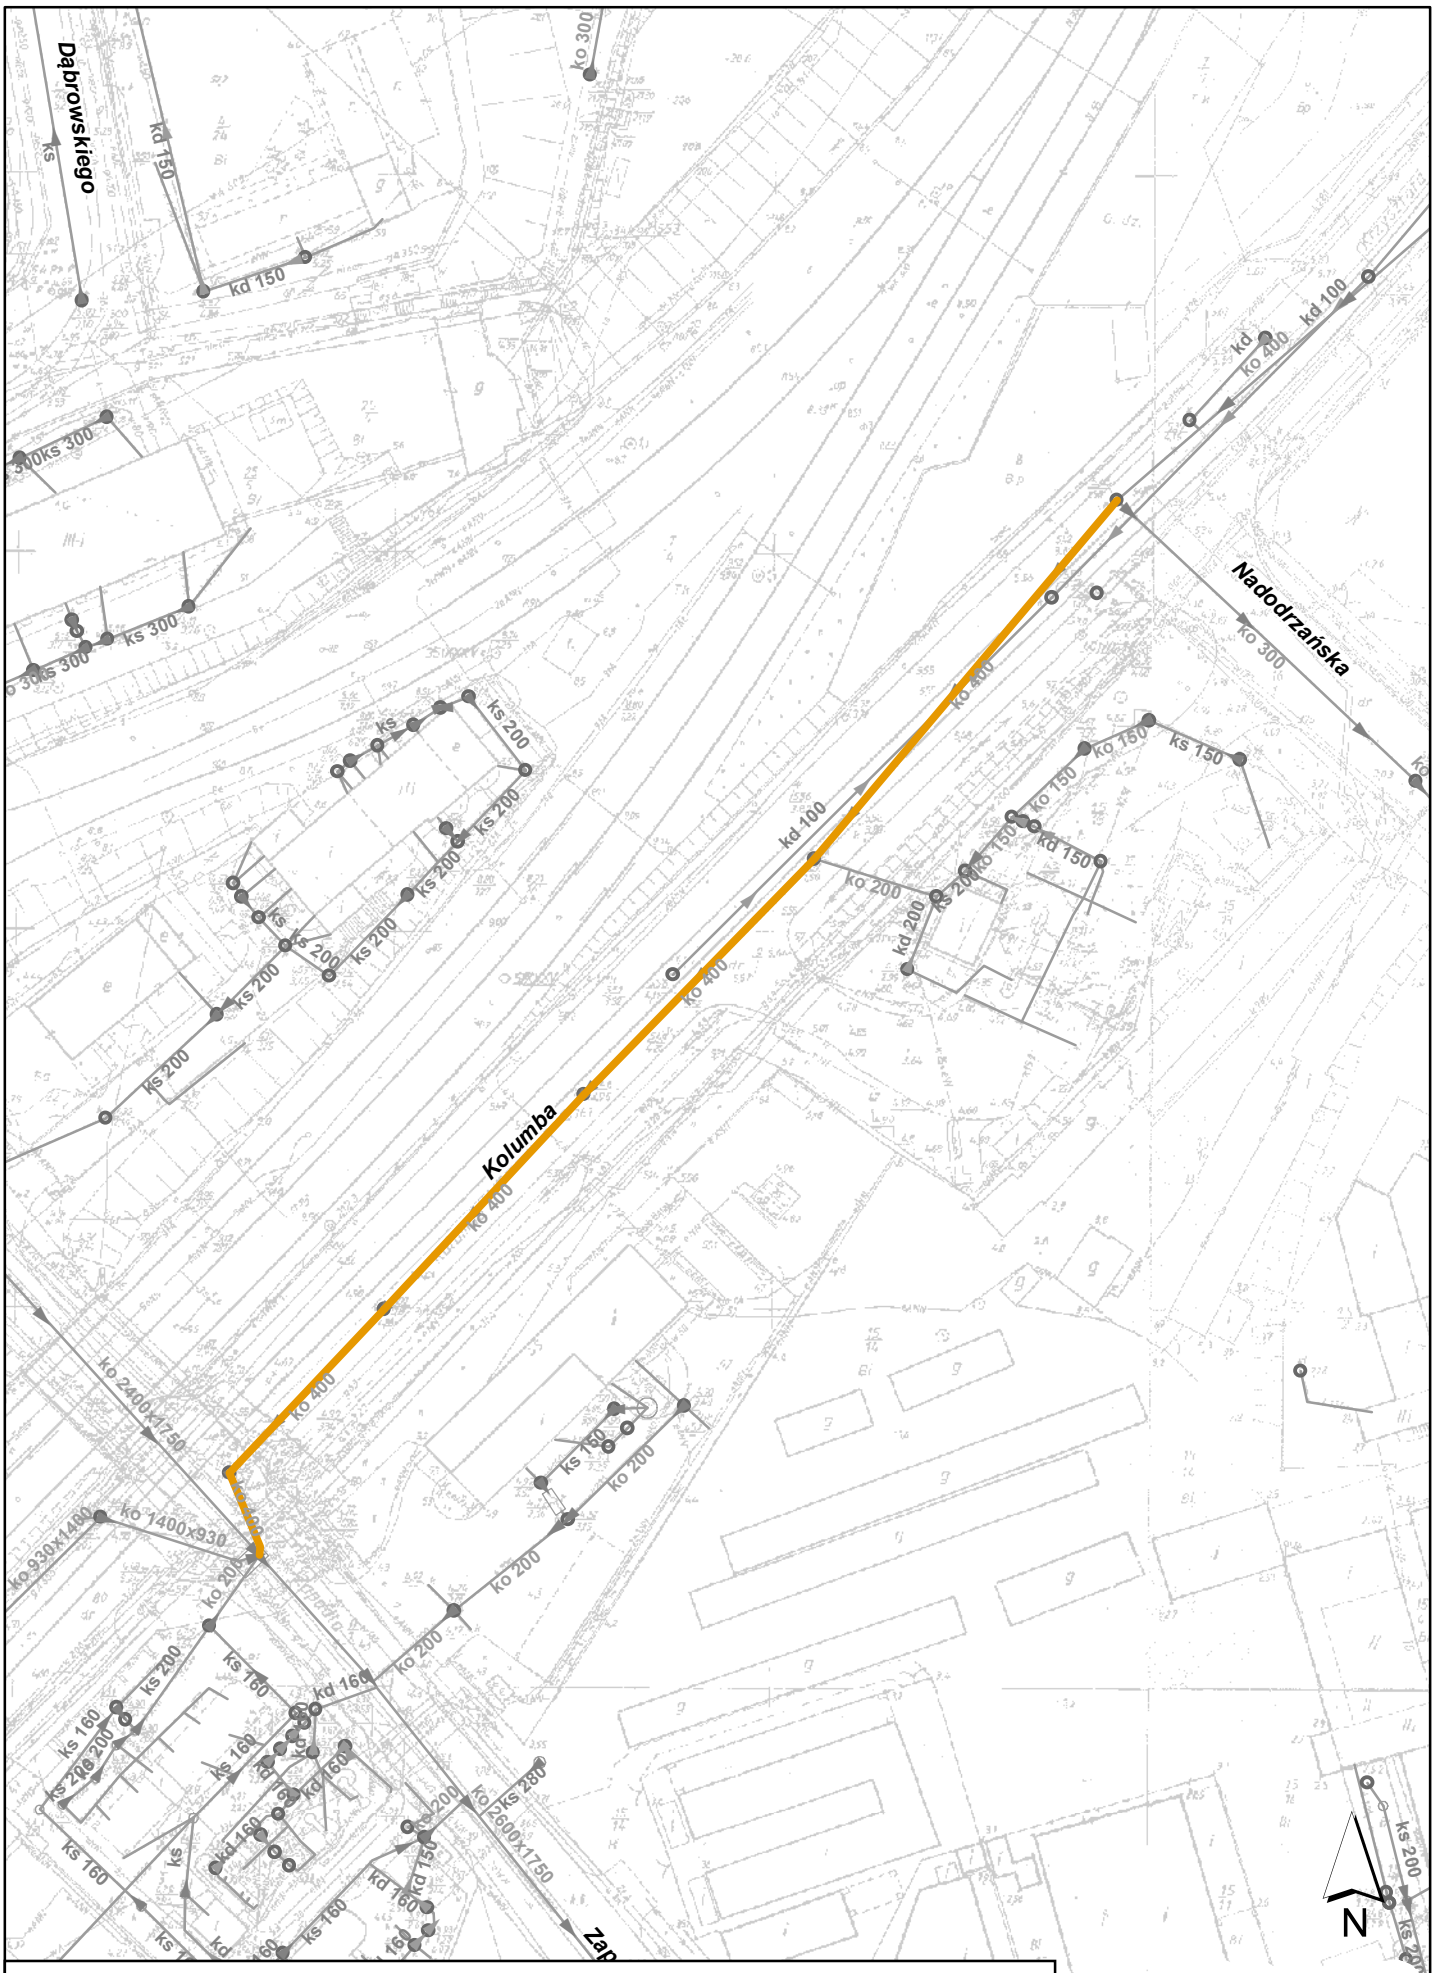

Legenda

E. I I .1 .2

skala 1 : 1000

ul. Kolumba - odcinek kanalizacji ogólnospławnej do renowacji