


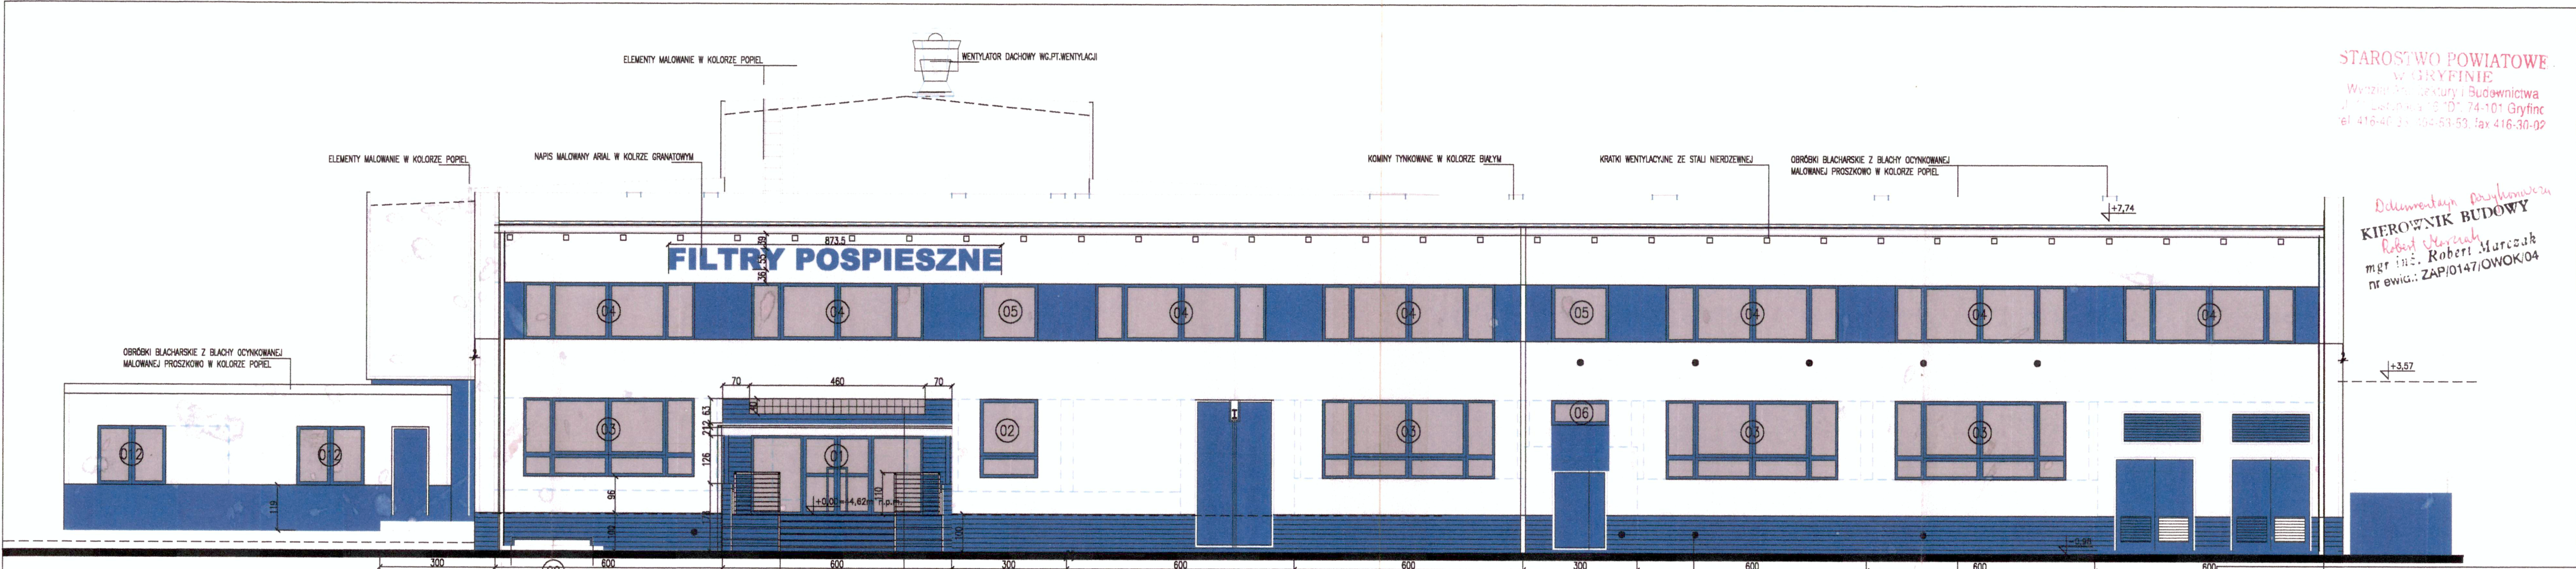


ELEWACJA PÓŁNOCNA

- KOLOR BIAŁY TIKKURILA 4980/NCS S0902-G64Y
- KOLOR NIEBIESKI TIKKURILA 5029/NCS S2537-R91B
- PŁYTKA ELEWACYJNA MROZOODPORNĄ GRANATOWĄ

STAROSTWO POWIATOWE
W GRYFINIE
Wydział Architektury i Budownictwa
ul. Wolności 10 D, 74-101 Gryfino
tel. 416-40 33 404-53-53, fax 416-30-02

Dokumentacja wykonawcza
KIEROWNIK BUDOWY
mgr inż. Robert Marczak
nr ewid.: ZAP/0147/OWOK/04

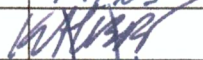01 REMONT BUDYNKU HALI FILTRÓW ZPW "MIEDWIE" PROJEKT BUDOWLANO-WYKONAWCZY		
JEDNOSTKA PROJEKTOWA:		PODPIS/DATA
ATELIER XXI 71-670 SZCZECIN UL.PRZYJACIÓŁ ŻOŁNIERZA 80/3 tel. 0-048 91 4643783 / 695 428810		
ARCHITEKTURA:	9.12.03 	
PROJEKTANT	mgr inż. arch. Krzysztof Kaler upr. proj. 2/SZ/98 ZP-0383	
SPRAWDZAJĄCY	mgr inż.arch. Piotr Lisowski upr. proj. 4/SZ/2002 ZP-0384	
OBIEKT/ADRES:		
ZAKŁAD PRODUKCJI WODY MIEDWIE FILTRY POSPIESZNE NIEZNAŃ/GMINA STARE CZARNOWO		
INWESTOR:		
ZAKŁAD WODOCIĄGÓW I KANALIZACJI 71-416 SZCZECIN UL. K.SZYMANOWSKIEGO 2		
RYSUNEK:		
ELEWACJA PÓŁNOCNA		
FAZA:	BRANŻA:	
P.B./P.W.	ARCHITEKTURA	
SKALA:	MIEJSCE/DATA:	NR RYS.:
1:100	Szczecin, 12.11.2003	PB/A/07