


STAROSTWO POWIATOWE
w GRYFINIE
Wydział Architektury i Budownictwa
ul. 11 Listopada 16 "D", 74-101 Gryfinc
tel. 416 40-33, 404-53-53, fax 416-30-02

Dokumentacja Projektowa
KIEROWNIK BUDOWY
mgr inż. Robert Marczak
nr ewid.: ZAP/0147/OWOK/04

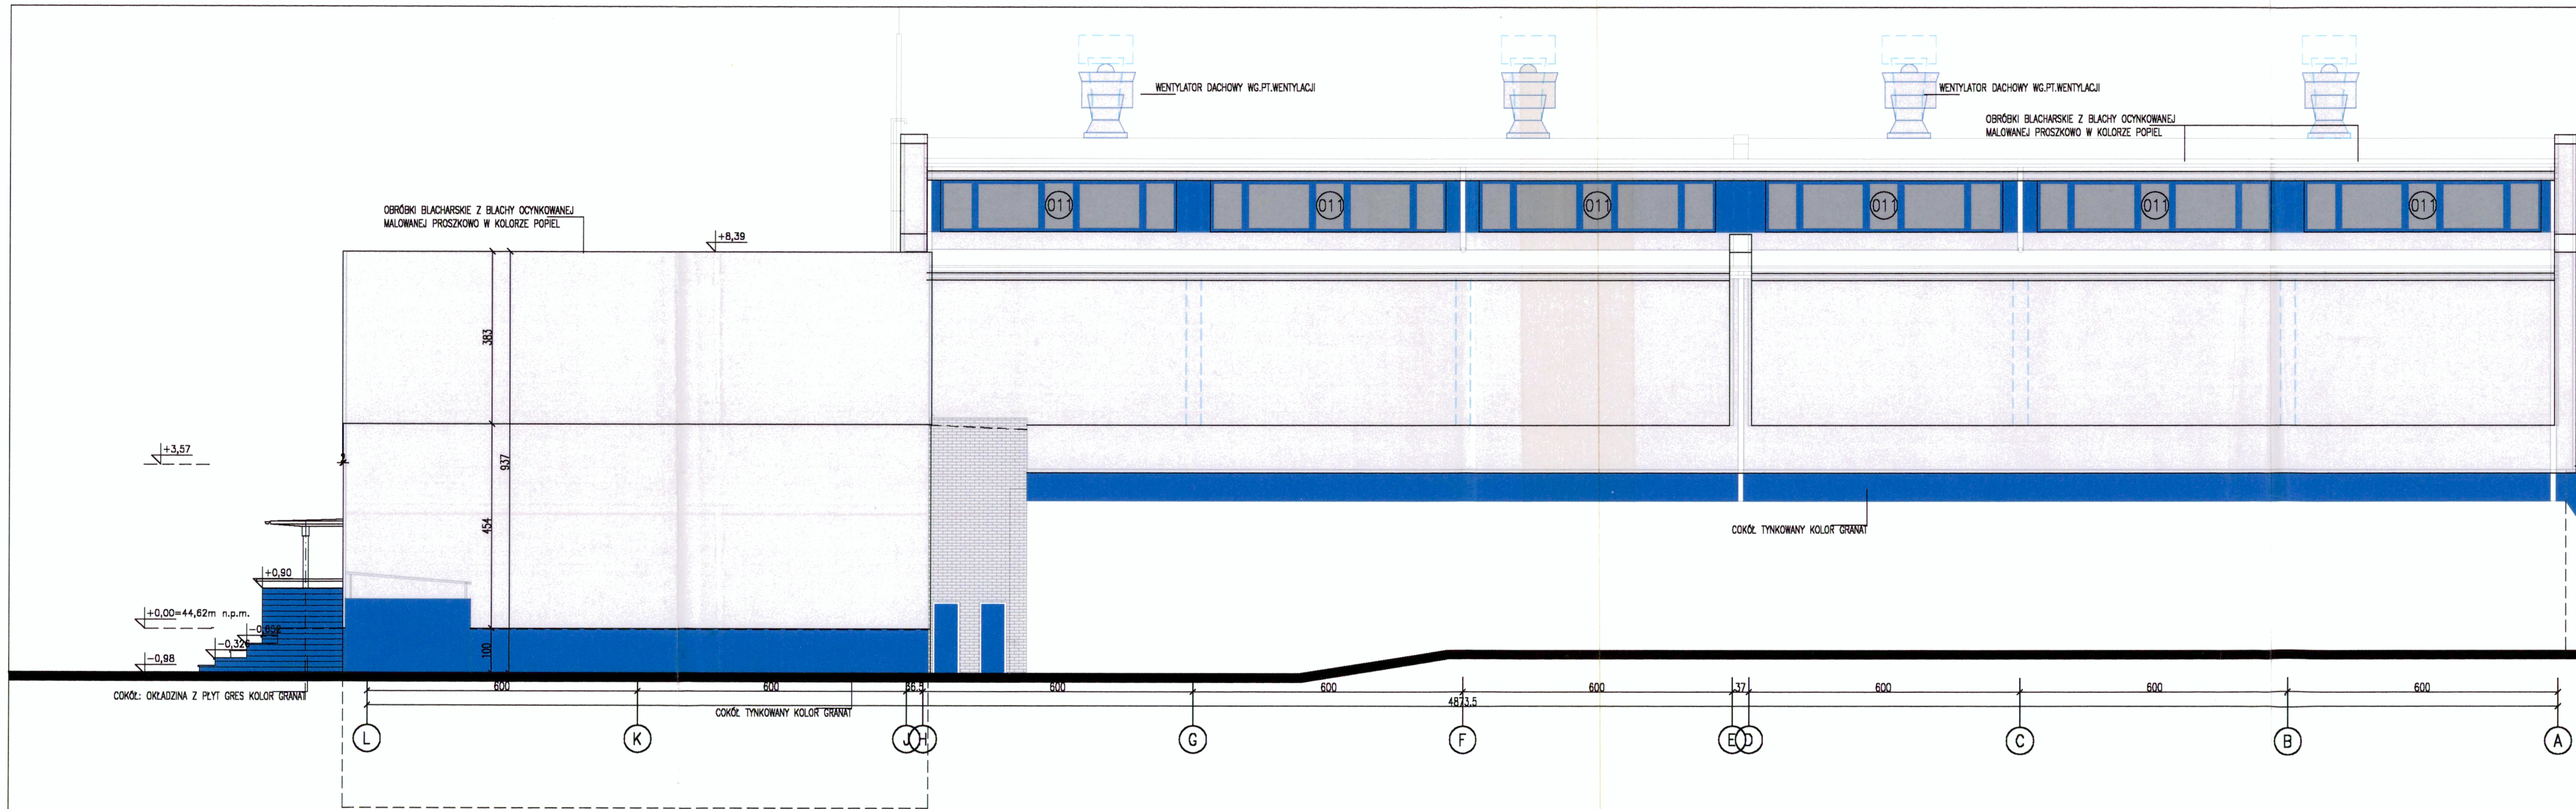

ELEWACJA ZACHODNIA

- KOLOR BIAŁY TIKKURILA 4980/NCS S0902-G64Y
- KOLOR NIEBIESKI TIKKURILA 5029/NCS S2537-R91B
- PŁYTKA ELEWACYJNA MROZOODPORA GRANATOWA

9,00 m²

REMONT BUDYNKU HALI FILTRÓW ZPW "MIEDWIE" PROJEKT BUDOWLANO-WYKONAWCZY	
JEDNOSTKA PROJEKTOWA:	PODPIS/DATA
ATELIER XXI 71-670 SZCZECIN UL.PRZYJACIOŁ ŻOŁNIERZA 80/3 tel. 9-048 91 4643763 / 695 428810	
ARCHITEKTURA:	4.12.03
PROJEKTANT mgr inż. arch. Krzysztof Kalert upr. proj. 2/SZ/98 ZP-0383	4.12.03
SPRAWDZAJĄCY mgr inż. arch. Piotr Lisowski upr. proj. 4/SZ/2002 ZP-0384	4.12.03
OBIEKT/ADRES:	
ZAKŁAD PRODUKCJI WODY MIEDWIE FILTRY POSPIESZNE NIEZNAŃ/GMINA STARE CZARNOWO	
INWESTOR:	
ZAKŁAD WODOCIAGÓW I KANALIZACJI 71-416 SZCZECIN UL. K.SZYMANOWSKIEGO 2	
RYSUNEK:	
ELEWACJA ZACHODNIA	
FAZA: P.B./P.W.	BRANŻA: ARCHITEKTURA
SKALA: 1:100	MIEJSCE/DATA: Szczecin, 12.11.2003
	NR RYS.: PB/A/10