




OZNACZENIA:

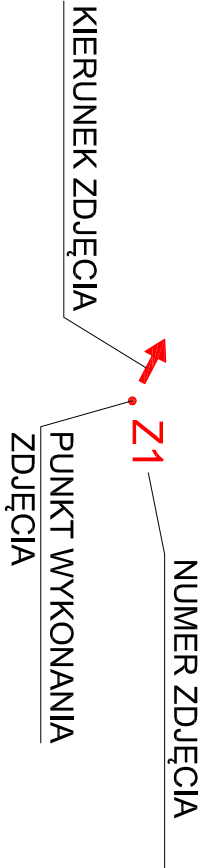

		nazwa inwestycji: ZAKŁAD WODOCIĄGÓW I KANALIZACJI SPÓŁKA Z O.O.	
		71-682 SZCZECIN; UL. GOLISZA 10	
adres inwestycji: UL. SELEDYNOWA, KOŁOROWYCH DOMÓW		MIASTO SZCZECIN	
nazwa inwestycji: PRZEBUDOWA SIECI WODOCIĄGOWEJ W UL. SELEDYNOWEJ OD POSESJI NR 34 DO UL. KOŁOROWYCH DOMÓW I OD SELEDYNOWEJ 81 DO UL. CZERWONEJ W SZCZECINIE.			
nazwa opracowania: INWENTARYZACJA FOTOGRAFICZNA TERENU INWESTYCJI			
nazwa rysownika: PLAN LOKALIZACJI ZDJĘĆ			
nr umowy / oprac: P-893/2017		skala: 1:500	
biuro projektów "INBUD" Rok założenia 1991 ul. Kamińskiego 32/13 tel. +48 (091) 485 53 95		rysunek nr: 2	