




## LOKALIZACJA INWESTYCJI

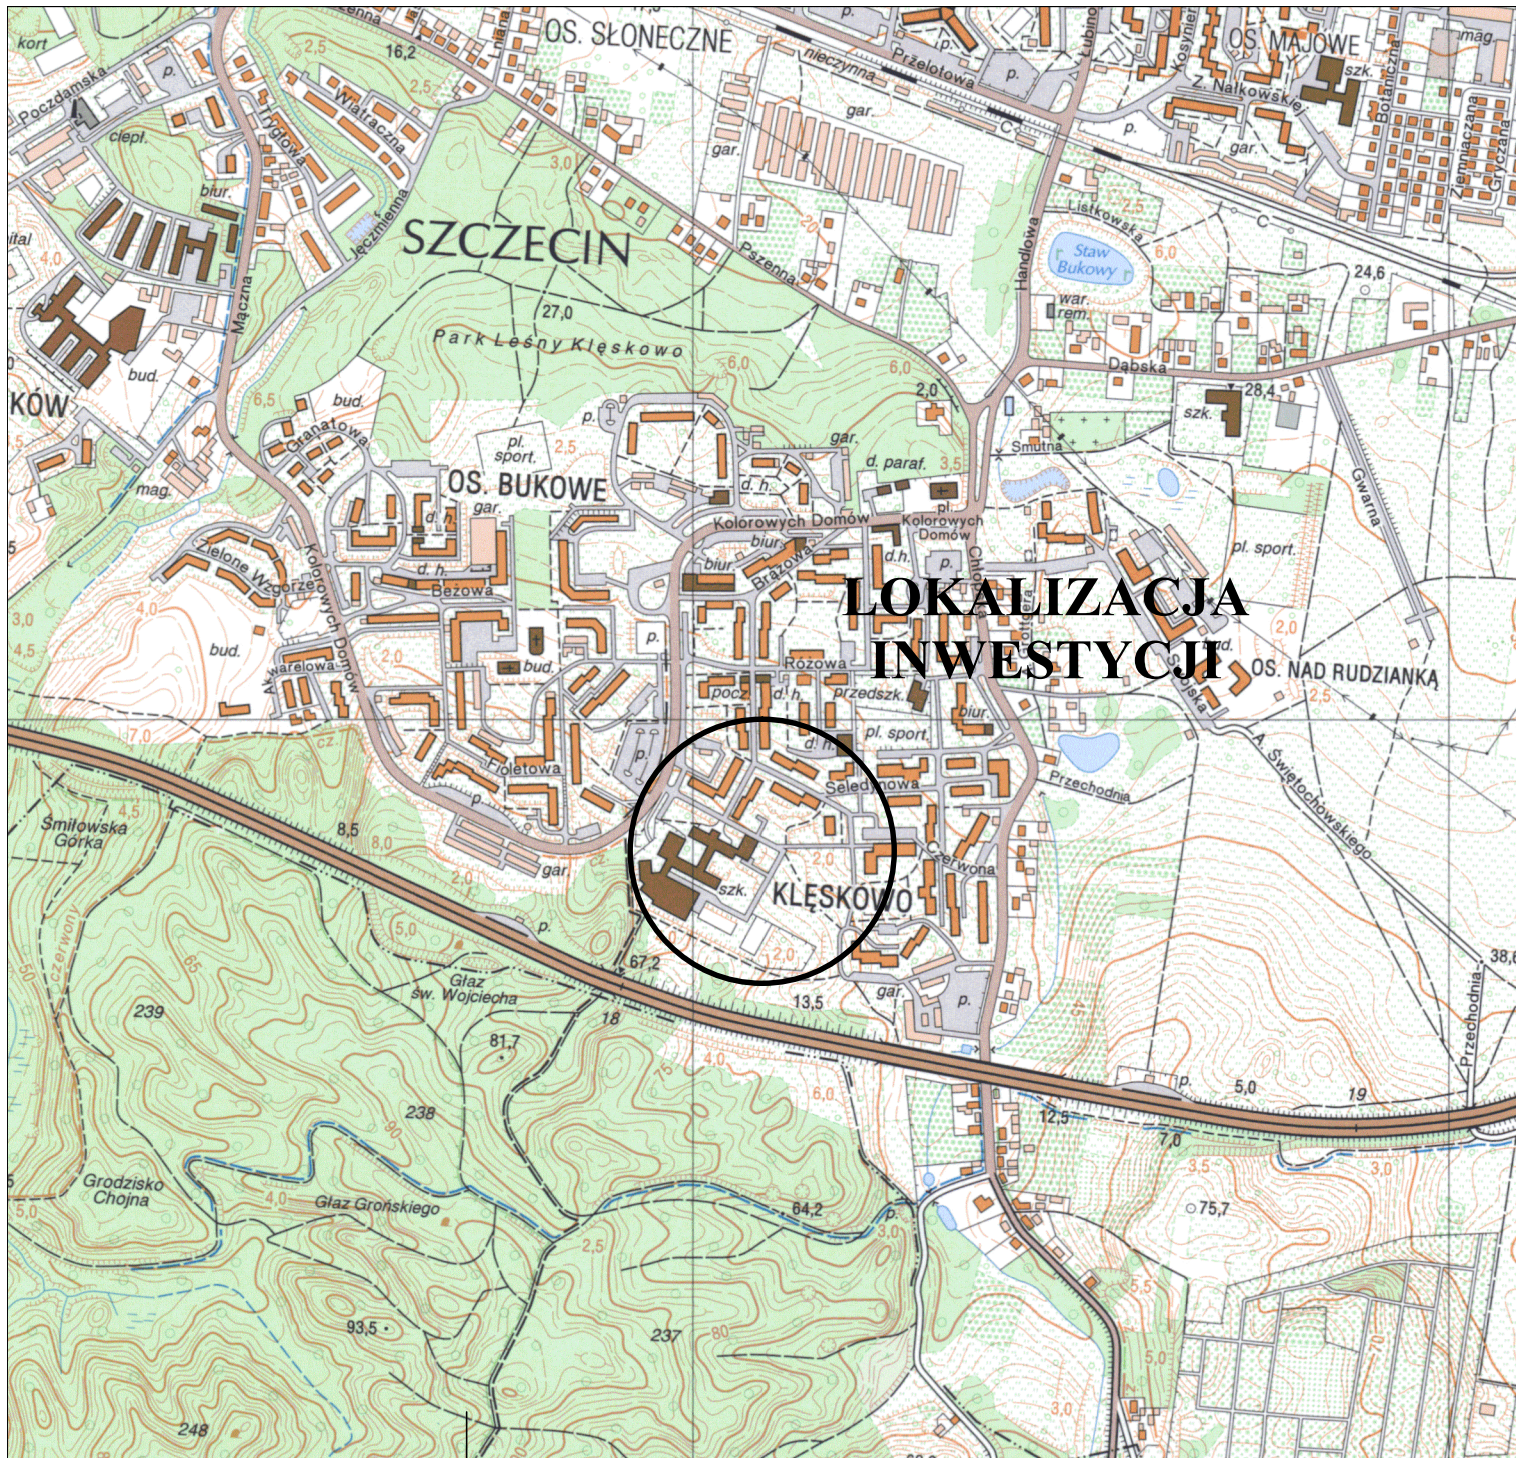

nazwa inwestora:

**ZAKŁAD WODOCIĄGÓW I KANALIZACJI SPÓŁKA Z O.O.**

71-682 SZCZECIN; UL. GOLISZA 10

adres inwestycji:

**MIASTO SZCZECIN  
UL. SELEDYNOWA, KOLOROWYCH DOMÓW**

nazwa inwestycji:

**PRZEBUDOWA SIECI WODOCIĄGOWEJ W UL. SELEDYNOWEJ  
OD POSESJI NR 34 DO UL. KOLOROWYCH DOMÓW  
I OD SELEDYNOWEJ 81 DO UL. CZERWONEJ W SZCZECINIE.**

nazwa opracowania:

**TOM II - PROJEKT ODTWORZENIA NAWIERZCHNI**

nazwa rysunku:

**PLAN ORIENTACYJNY**

**Biuo Projektów  
"INBUD" S.C.**

ul. Dąbrowskiego 1a. 70-100 Szczecin  
tel./fax +48 (091) 485 33 95

nr umowy / oprac.:

P-893/2017

stadium oprac.:

**PROJEKT WYKONAWCZY**

data oprac.:

**LISTOPAD 2017r.**

skala rysunku:

**1:10 000**

rysunek nr:

**0**