
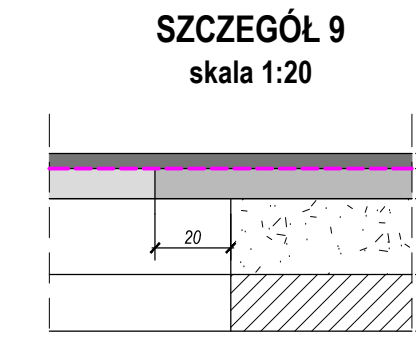
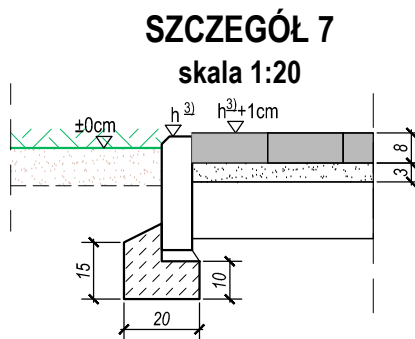
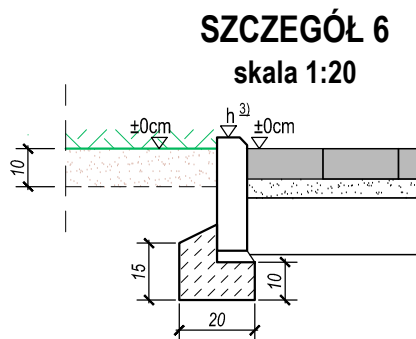
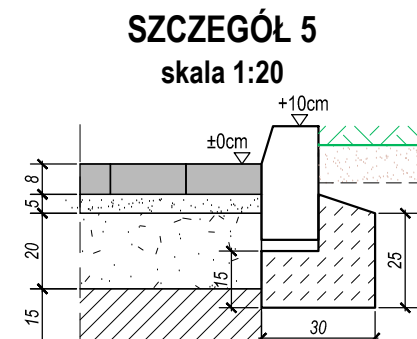
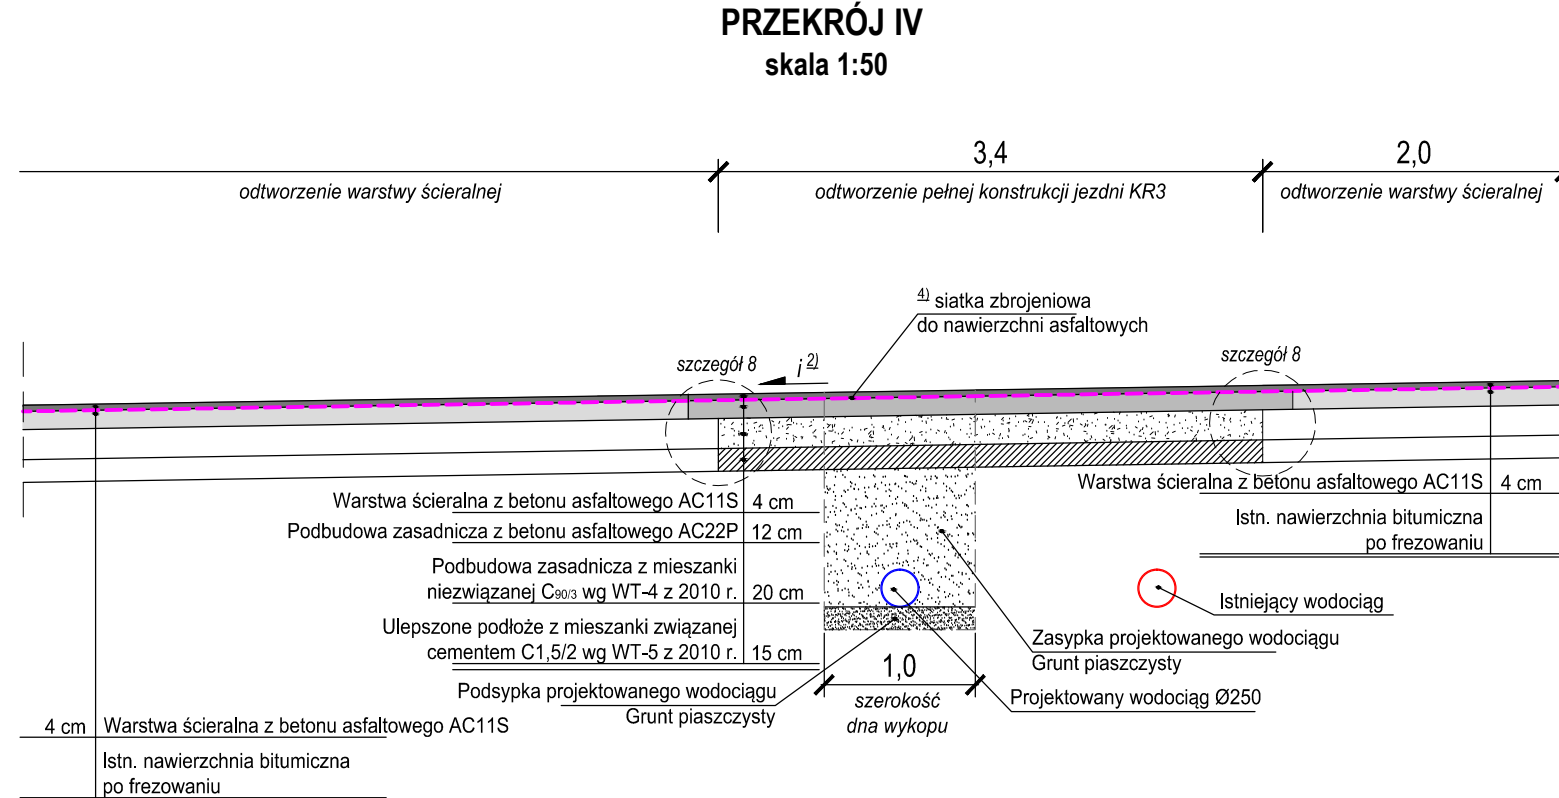
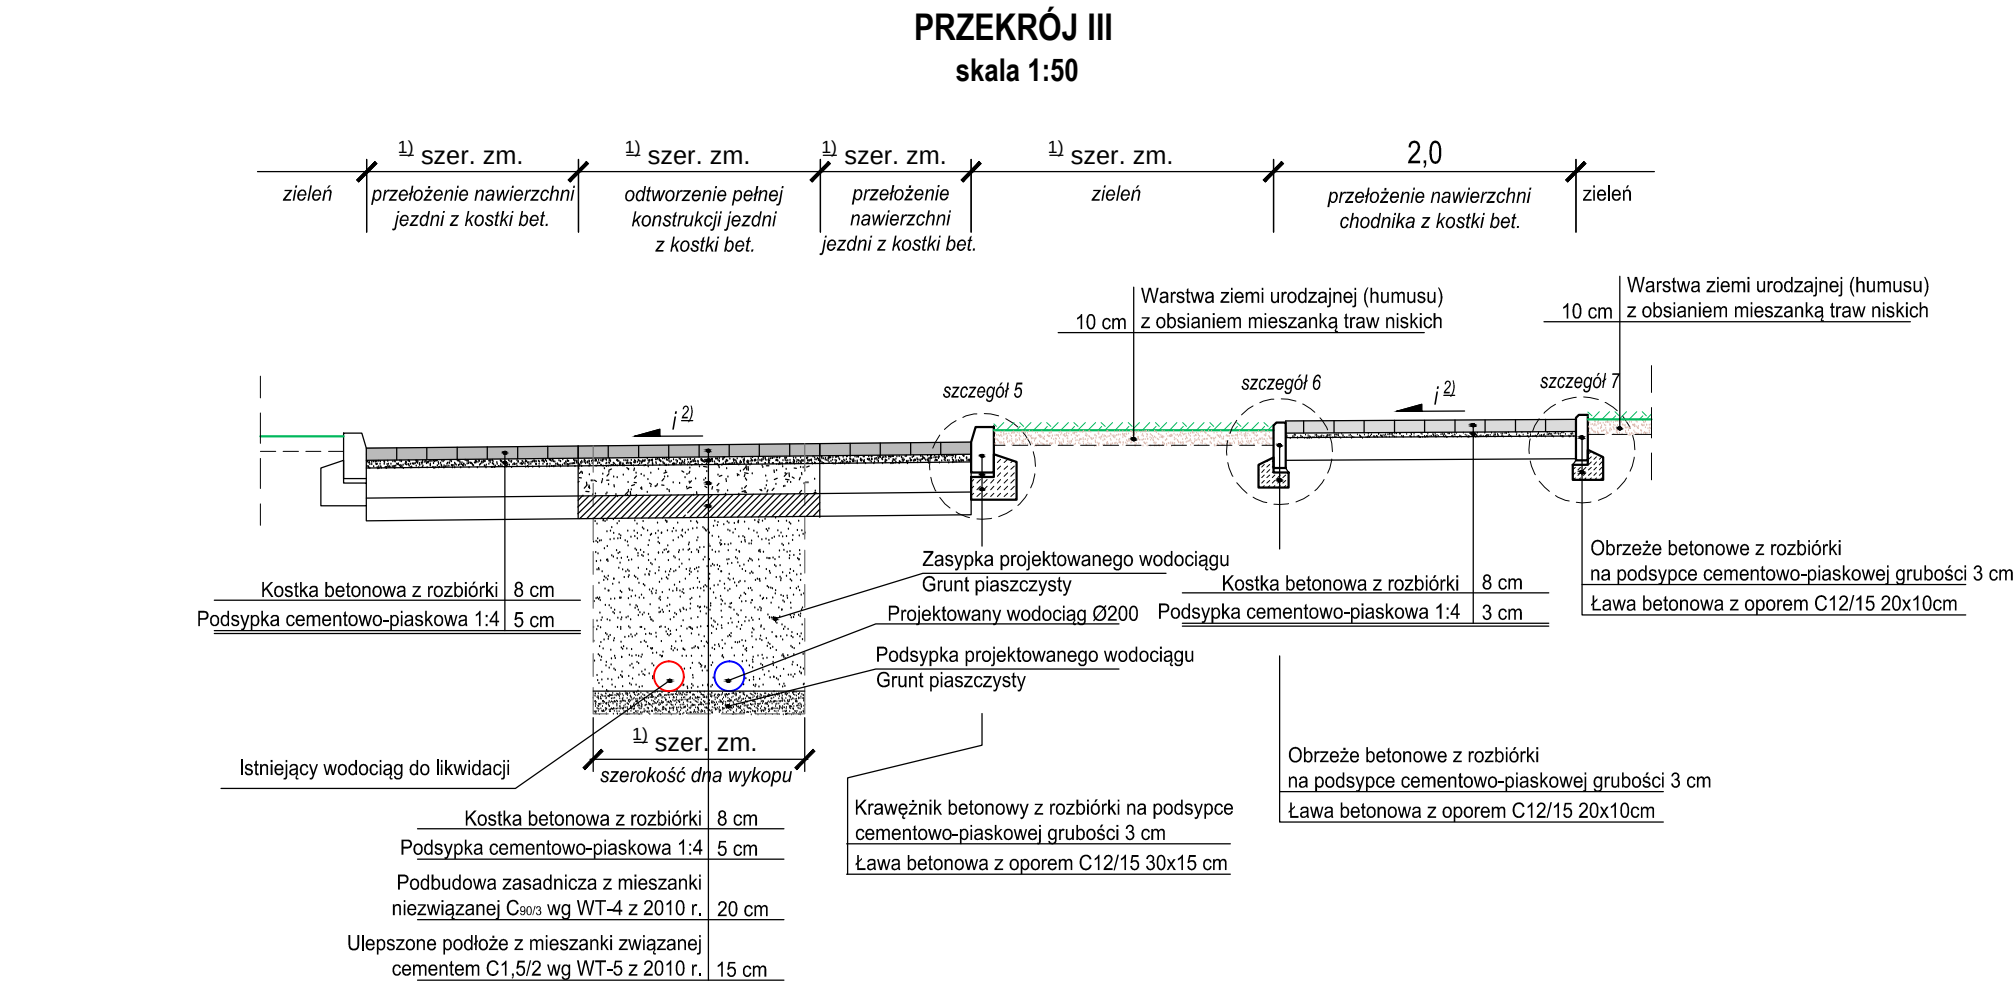
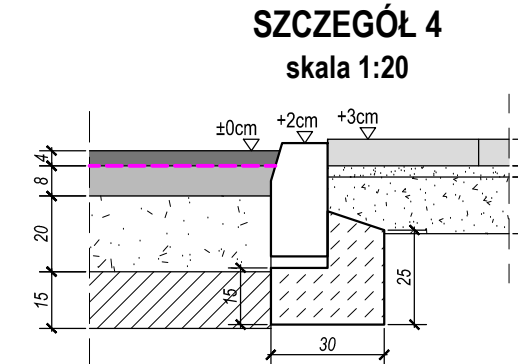
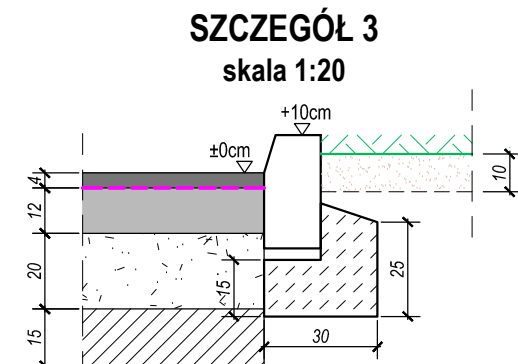
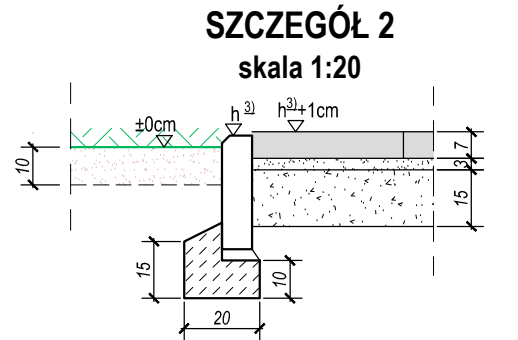
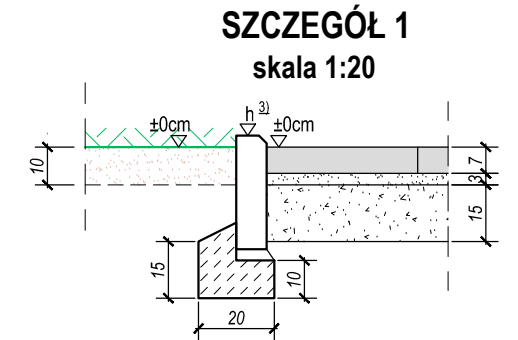
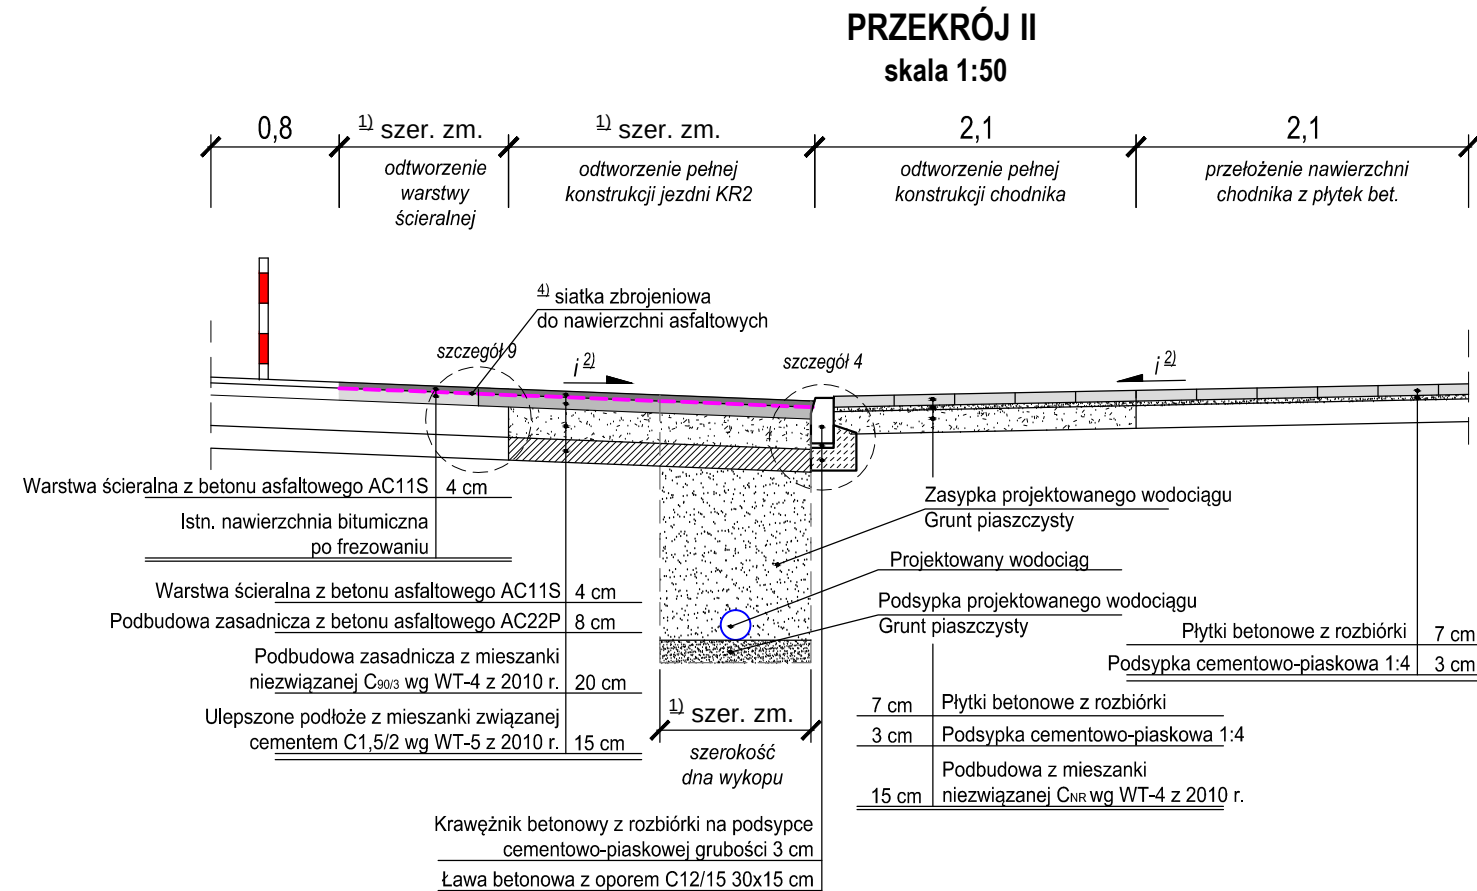


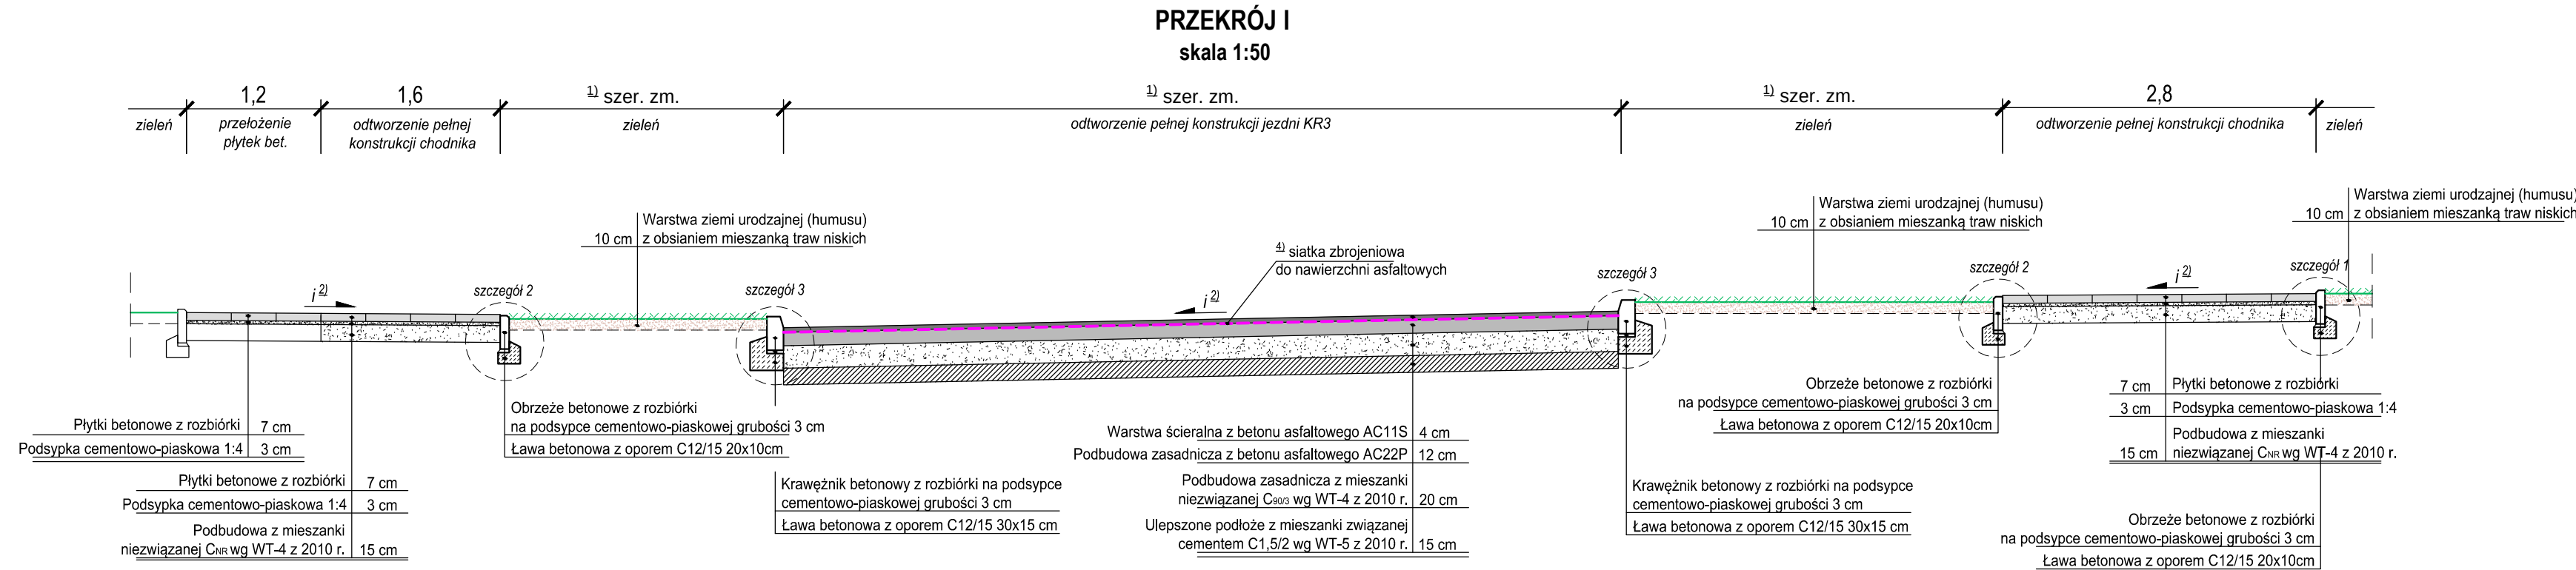

Uwagi:

- Szerokość zmienna wg planu sytuacyjnego;
- Spadki poprzeczne jak w stanie istniejącym;
- Obramowanie nawierzchni ustawić ze światłem dostosowanym do istniejących krawężników na odcinku poza zakresem robót;
- Do zbrojenia nawierzchni bitumicznej zastosować siatkę wykonaną z włókien szklanych (w kierunku podłużnym) i włókien węglowych (w kierunku poprzecznym) wstępnie powlekaną warstwą bitumiczną

	nazwa inwestora:		
	ZAKŁAD WODOCIAGÓW I KANALIZACJI SPÓŁKA Z O.O.		
	71-682 SZCZECIN; UL. GOLISZA 10		
	adres inwestycji:		
	MIASTO SZCZECIN		
	UL. SELEDYNOWA, KOLOROWYCH DOMÓW		

GŁÓWNY PROJEKTANT			
projektant:	mgr inż. DARIUSZ SKUZA	- specjalność: instal. - inż.	583/Sz/94

branża:	DROGOWA		
projektant:	mgr inż. KONRAD LESZKO	ZAP/0194/POOD/09	
opracował:	inż. KRZYSZTOF DUDKA		
sprawdzający:	mgr inż. ŁUKASZ MĘŻYDŁO	ZAP/0189/PWOD/09	

nazwa inwestycji:		PRZEBUDOWA SIECI WODOCIAGOWEJ W UL. SELEDYNOWEJ OD POSESJI NR 34 DO UL. KOLOROWYCH DOMÓW I OD SELEDYNOWEJ 81 DO UL. CZERWONEJ W SZCZECINIE.	
-------------------	--	---	--

nazwa opracowania:		TOM II - PROJEKT ODTWORZENIA NAWIERZCHNI	
--------------------	--	--	--

nazwa rysunku:		PRZEKROJE I SZCZEGÓŁY KONSTRUKCYJNE	
----------------	--	-------------------------------------	--

Biuro Projektów "INBUD" s.c. ul. Dąbrowskiego 1a, 70-100 Szczecin tel./fax +48 (091) 485 33 95	nr umowy / oprac.:	P-893/2017	skala rysunku:	1:50 1:20	rysunek nr: 1.2
	stadium oprac.:	PROJEKT WYKONAWCZY			
	data oprac.:	LISTOPAD 2017r.			