




PRZEKRÓJ I
skala 1:50

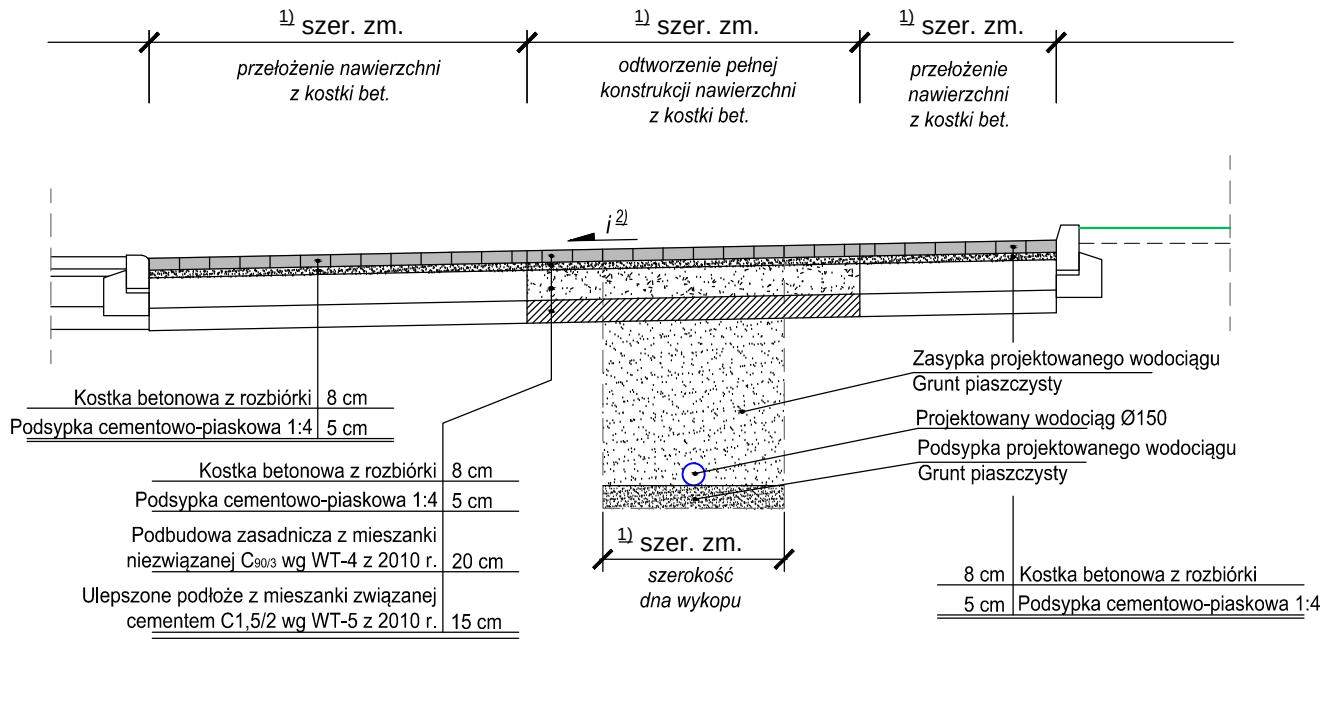

PRZEKRÓJ II
skala 1:50

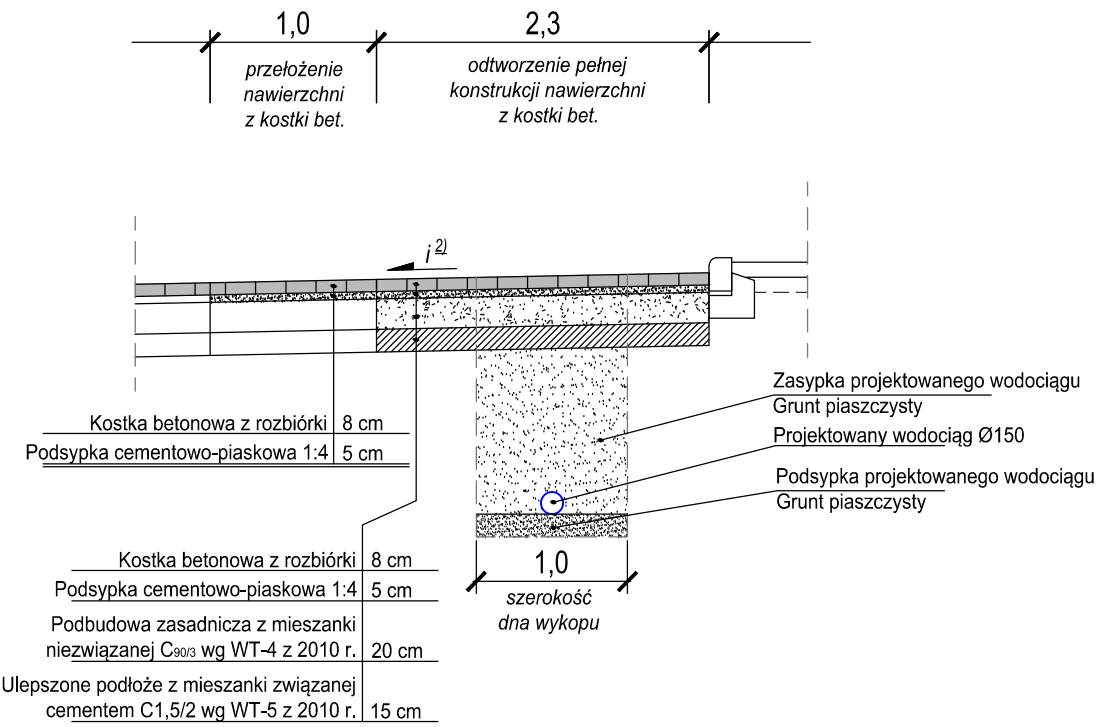


PRZEKRÓJ III
skala 1:50

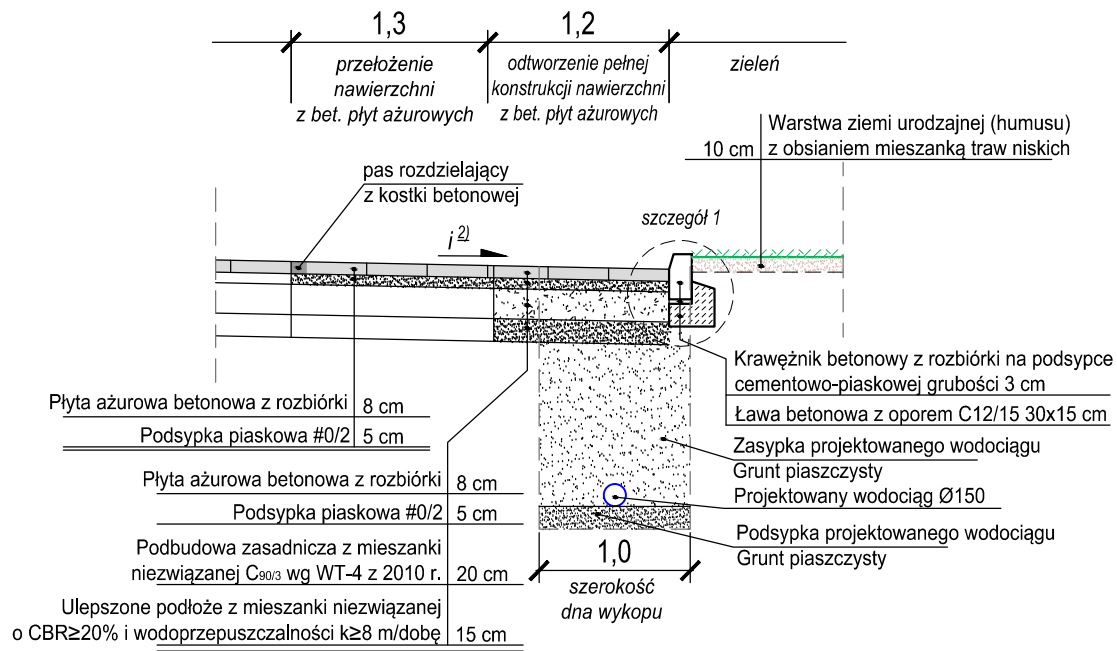


Uwagi:

- 1) Szerokość zmienna wg planu sytuacyjnego;
- 2) Spadki poprzeczne jak w stanie istniejącym;
- 3) Obramowanie nawierzchni ustawić ze światłem dostosowanym do istniejących krawężników na odcinku poza zakresem robót;


PRZEKRÓJ IV
skala 1:50

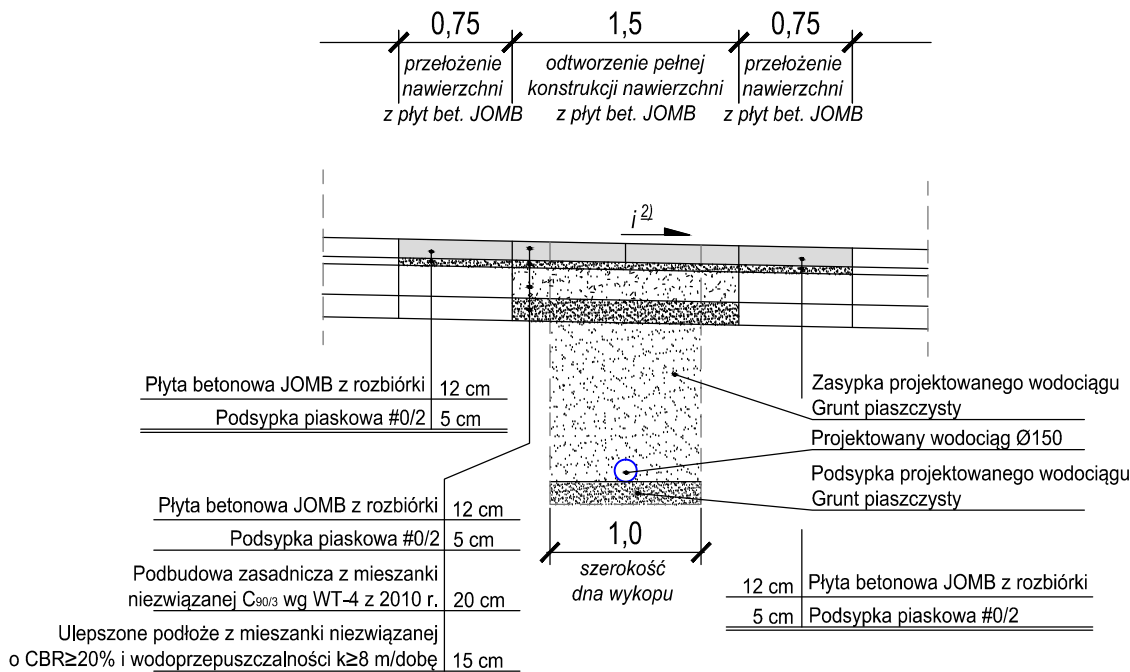


PRZEKRÓJ V
skala 1:50

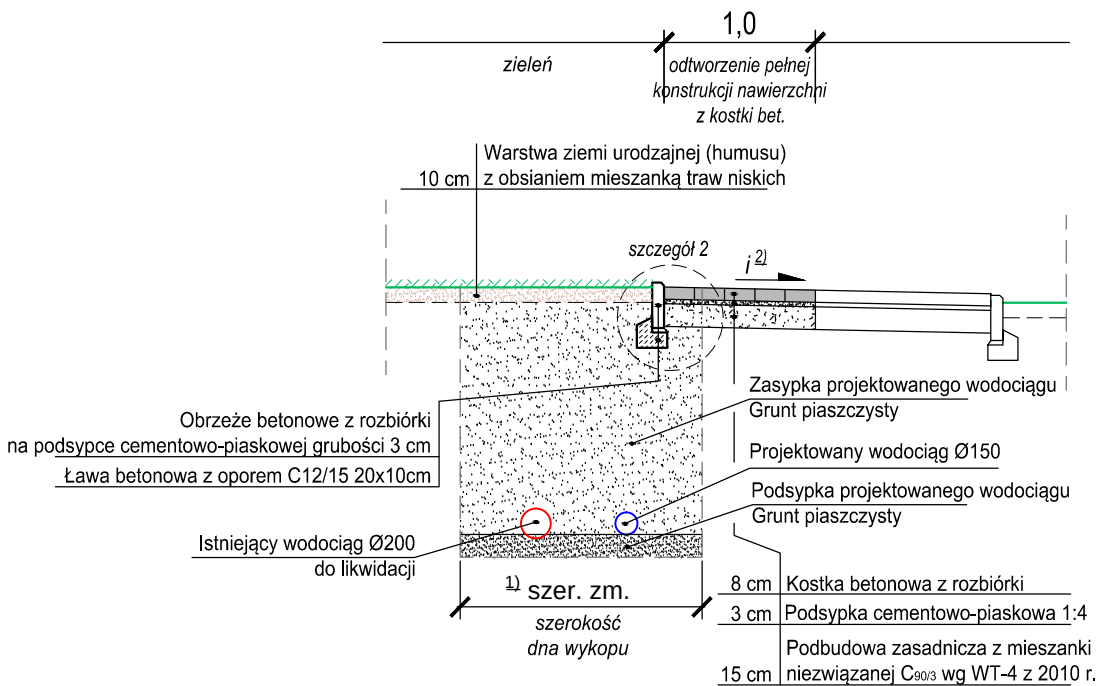

SZCZEGÓŁ 1
skala 1:20

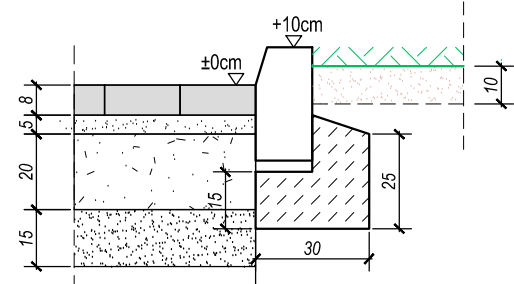

SZCZEGÓŁ 2
skala 1:20

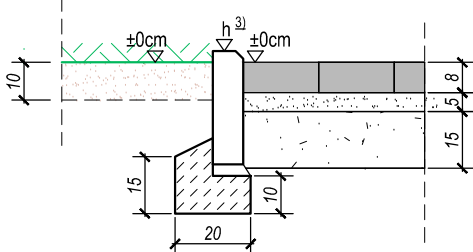

	nazwa inwestora:		
	ZAKŁAD WODOCIĄGÓW I KANALIZACJI SPÓŁKA Z O.O.		
	71-682 SZCZECIN; UL. GOLISZA 10		
	adres inwestycji:		
	MIASTO SZCZECIN		
	UL. SELEDYNOWA, KOLOROWYCH DOMÓW		

GŁÓWNY PROJEKTANT			
projektant:	mgr inż. DARIUSZ SKUZA	- specjalność: instal. - inż.	583/Sz/94

branża: DROGOWA			
projektant:	mgr inż. KONRAD LESZKO	ZAP/0194/POOD/09	
opracował:	inż. KRZYSZTOF DUDKA		
sprawdzający:	mgr inż. ŁUKASZ MĘŻYDŁO	ZAP/0189/PWOD/09	

nazwa inwestycji:			
PRZEBUDOWA SIECI WODOCIĄGOWEJ W UL. SELEDYNOWEJ			
OD POSESJI NR 34 DO UL. KOLOROWYCH DOMÓW			
I OD SELEDYNOWEJ 81 DO UL. CZERWONEJ W SZCZECINIE.			
nazwa opracowania:			
TOM II - PROJEKT ODTWORZENIA NAWIERZCHNI			
nazwa rysunku:			
PRZEKROJE I SZCZEGÓŁY KONSTRUKCYJNE			
Biuro Projektów "INBUD" s.c. ul. Dąbrowskiego 1a. 70-100 Szczecin tel./fax +48 (091) 485 33 95	nr umowy / oprac.:	P-893/2017	skala rysunku: 1:50 1:20
	stadium oprac.:	PROJEKT WYKONAWCZY	
	data oprac.:	LISTOPAD 2017r.	
rysunek nr:			2.2