

ODPIS PROTOKOŁU NR 859/2017

NARADY KOORDYNACYJNEJ DOTYCZĄCEJ USYTUOWANIA PROJEKTOWANYCH SIECI UZBROJENIA TERENU

Numer wniosku: MODGiK.ZUDP.345.859.2017

Data wpływu wniosku do koordynacji: 2017-09-14

PRZEDMIOT KOORDYNACJI

przebudowa sieci wodociągowej wraz z przyłączami.

LOKALIZACJA INWESTYCJI

**Szczecin, ul.Seledynowa, dz.nr 46/7, 67/2 [4155]; ul.Kolorowych Domów, dz.nr 54/1dr [4155];
ul.Czerwona, dz.nr 68/1dr, 69/2 [4155].**

WNIOSKODAWCA

**BIURO PROJEKTÓW INBUD S.C. DARIUSZ SKUZA, ZBIGNIEW WOŹNIAK
71-004 SZCZECIN, UL. EUGENIUSZA KWIATKOWSKIEGO 32/13**

DZIAŁAJĄCY W IMIENIU INWESTORA

**ZAKŁAD WODOCIĄGÓW I KANALIZACJI SP. Z O.O.
71-682 SZCZECIN, ul. MAKSYMILIANA GOLISZA 10**

Na podstawie art. 7d pkt 2, art. 28b ust. 1 ustawy z dnia 17 maja 1989 r. - Prawo geodezyjne i kartograficzne (Dz. U. z 2016 r. poz.1629 i 1948, z 2017 r. poz. 60.), Zarządzenia Nr 67/17 Prezydenta Miasta Szczecin z dnia 17 lutego 2017 r. w sprawie sytuowania projektowanych sieci uzbrojenia terenu na obszarze miasta Szczecin

*oraz na podstawie Miejscowego planu
zagospodarowania przestrzennego dla terenu podlegającego uzgodnieniu*

**PRZEDŁOŻONY DO UZGODNIENIA NINIEJSZY PROJEKT SYTUOWANIA SIECI
UZBROJENIA TERENU
BYŁ PRZEDMIOTEM NARADY KOORDYNACYJNEJ**

Uwagi i zalecenia:

Wydział Urbanistyki i Administracji Budowlanej Urzędu Miasta Szczecin – uzgodniono bez uwag.

Powiatowy Inspektorat Nadzoru Budowlanego w Szczecinie – uzgodniono bez uwag.

Wydział Inwestycji Miejskich Urzędu Miasta Szczecin – uzgodniono bez uwag.

Zarząd Dróg i Transportu Miejskiego - uzgodniono z uwagami (W1-W3) i (W20-W22):

1. Należy opracować i zatwierdzić organizację ruchu na czas prowadzenia robót zgodnie z rozporządzeniem Ministra Infrastruktury z dnia 23 września 2003r. w sprawie szczegółowych warunków zarządzania ruchem na drogach oraz wykonania nadzoru nad tym zarządzeniem (Dz. U. z 2003r, Nr 177 poz. 1729).
2. Teren pasa drogowego należy odtworzyć do stanu użyteczności pierwotnej, zgodnie z warunkami ustalonymi w decyzji zezwalającej na prowadzenie robót uzyskanej w trybie art. 40 ustawy z dnia 21 marca 1985r. o drogach publicznych (tekst jednolity Dz. U. z 2015r. poz. 240 z późn. zm.).
3. Pas drogowy należy odtworzyć zgodnie z Zarządzeniem Nr 40/2014 Dyrektora Zarządu Dróg i Transportu Miejskiego w Szczecinie z dnia 15.10.2014r. w sprawie wprowadzenia warunków technicznych prowadzenia robót w pasie drogowym oraz odtworzenie nawierzchni.
4. Jeżeli budowa, przebudowa lub remont drogi wymaga przełożenia urządzenia lub obiektu, koszt jego przełożenia ponosi jego właściciel.

ENEA Operator Sp. z o.o. - Rejon Dystrybucji Szczecin - uzgodniono z uwagami:

1. Zbliżenia, skrzyżowania z sieciami energetycznymi zabezpieczyć i wykonać zgodnie z normami PN-76/E-05125 i PN-E-05100-1/98.
2. Przy zbliżeniu, kolizji z kablami energetycznymi, prace ziemne prowadzić ręcznie z zachowaniem dużej ostrożności – kable zabezpieczyć zgodnie z PN-76/E-05125.
3. Przed rozpoczęciem prac należy ponownie sprawdzić w Rejonie Dystrybucji Szczecin aktualny przebieg sieci energetycznych będących w zarządzie ENEA Operator Sp. z o.o., następnie wykonać przekopy próbne w celu ustalenia zgodności przebiegu sieci naniesionych na mapach ze stanem faktycznym.
4. Na 3 dni przed rozpoczęciem prac ziemnych należy zawiadomić RD Szczecin.
5. Uszkodzenia infrastruktury powstałe w trakcie prac ziemnych, będą naprawione na wyłączny koszt Inwestora.
6. Przed zasypaniem skrzyżowań projektowanej infrastruktury z sieciami i urządzeniami Enea Operator, zgłosić ten fakt celem sprawdzenia poprawności wykonania prac.
7. Uzgodniono w zakresie sieci energetycznych do 15 kV włącznie.
8. W przypadku, gdy na obszarze objętym opracowaniem występują sieci o napięciu wyższym niż 15 kV, należy uzgodnić planszę koordynacyjną z odpowiednimi instytucjami zarządzającymi tymi sieciami.

Polska Spółka Gazownictwa Sp. z o.o., Oddział Zakład Gazowniczy w Szczecinie - uzgodniono z uwagami:

1. Skrzyżowania, zbliżenia z siecią gazową wykonać zgodnie z rozporządzeniem Ministra Gospodarki z dn. 26-04-2013 r. w sprawie warunków technicznych, jakim powinny odpowiadać sieci gazowe i ich usytuowanie (Dz. U. z 2013 r., poz. 640).
2. Roboty ziemne w strefach kontrolowanych istniejącej sieci gazowej prowadzić ręcznie z zachowaniem ostrożności.
3. Na min. 7 dni przed terminem rozpoczęcia robót powiadomić PSG Sp. z o.o. Oddział Zakład Gazowniczy w Szczecinie, ul. Tama Pomorzańska Nr 26, 70-952 Szczecin, tel. 91 42 47 266 lub 91 42 47 269, e-mail: sekretariat.szczecin@poznan.psgaz.pl

Zakład Wodociągów i Kanalizacji Sp. z o.o. w Szczecinie - uzgodniono bez uwag.

Orange Polska S.A. - uzgodniono z uwagami:

1. Przekazać plac budowy z udziałem Orange Polska S.A. Wydział Utrzymania Usług i Infrastruktury tel: 91 4244005, 503143892
2. Prace w pobliżu urządzeń podziemnych Orange Polska S.A. prowadzić ręcznie z zachowaniem szczególnej ostrożności.
3. Przy skrzyżowaniach i zbliżeniach z urządzeniami Orange Polska S.A. zachować odległości wynikające z polskich i branżowych norm.
4. W miejscach zbliżeń i skrzyżowań z kablami OTK i TKD zlecić wytyczenie trasy: Dostarczanie i Serwis Usług, Wydział Ewidencji i Zarządzania Danymi o infrastrukturze 2-Wrocław ul.Os. Przyjaźni 116, 61-685 Poznań, tel. 61 869 83 42.
5. Przy niwelacji terenu doprowadzić do zachowania normatywnej głębokości dla infrastruktury Orange Polska S.A.

6. Przed rozpoczęciem prac ziemnych, ustalić głębokość ułożenia podziemnej infrastruktury Orange Polska S.A., metodą przekopu próbnego. W szczególnych przypadkach prace ziemne prowadzić pod nadzorem pracownika Orange Polska S.A. Nadzór nad pracami prowadzi Wydział Utrzymania Usług i Infrastruktury tel: 91 4244005, 503143892
7. Przed zasypianiem skrzyżowań projektowanej infrastruktury z urządzeniami OP zgłosić ten fakt celem sprawdzenia poprawności wykonania prac.
8. Nie ujawnione na planszach koordynacyjnych kolizje z urządzeniami OP, można usunąć po uzyskaniu zgody OP, na wyłączny koszt Inwestora.
9. Uszkodzenia infrastruktury powstałe w trakcie prac ziemnych, będą naprawione na wyłączny koszt Inwestora.
10. Zakończenie zadania inwestycyjnego wymaga zgłoszenia do Orange Polska S.A. Wydział Utrzymania Usług i Infrastruktury al.Wyzwolenia 70, e-mail: DISU.RNWUUiISzcz@orange.com, celem uczestnictwa w odbiorze i sprawdzenia prawidłowości wykonania prac w pobliżu infrastruktury nadziemnej i podziemnej OP.

Szczecińska Energetyka Ciepła Sp. z o.o. – uzgodniono bez uwag.

ENEA Oświetlenie Sp. z o.o. - uzgodniono bez uwag.

Wydział Informatyki Urzędu Miasta Szczecin – uzgodniono bez uwag.

Wydział Gospodarki Komunalnej i Ochrony Środowiska Urzędu Miasta Szczecin – uzgadnia przebieg sieci pod kątem zbliżenia do drzew/krzewów pod następującymi warunkami:

1. W przypadku gdy projektowane zbliżenie do drzew/krzewów na odległość mniejszą niż 2,0 m jest niewystarczające do wykonania prac ziemnych bez naruszania systemu korzeniowego drzew/krzewów, przebieg sieci w miejscu kolizji uzgadnia się pod warunkiem zastosowania metody przecisku lub przewiertu sterowanego, tj. bez konieczności wykonywania otwartych wykopów.
2. Nie można manewrować sprzętem ciężkim w pobliżu drzew/krzewów.
3. W obrębie koron nie można składować żadnych materiałów ziemnych.
4. W obrębie korzeni zaniechać zagęszczania gruntu (walcowanie należy ograniczyć do minimum).
5. Przywrócenie do stanu pierwotnego trawników, na których prowadzone będą ewentualne prace.
6. W przypadku uszkodzeń korzeni lub gałęzi i pni należy powiadomić tutaj Wydział i zlecić specjalistycznej firmie usunięcie szkód.
7. Wszelkie prace w pobliżu drzew/krzewów należy prowadzić pod nadzorem inspektora nadzoru do spraw ochrony zieleni wysokiej na terenach zurbanizowanych.

W przypadku prac ziemnych związanych z przebiegiem sieci planowanych w odległości większej niż 2,0m od pni drzew należy:

1. Prace w pobliżu drzew/krzewów należy wykonywać ręcznie z zachowaniem maksymalnej liczby korzeni
2. Nie można manewrować sprzętem ciężkim w pobliżu drzew/krzewów.
3. W celu niedopuszczenia do przesuszenia systemu korzeniowego, wykopy przy drzewach/krzewów należy zasypywać w jak najkrótszym czasie ziemią urodzajną z dodatkiem nawozu.
4. W przypadku prowadzenia robót w okresie wegetacyjnym, drzew/krzewów po zasypianiu wykopów należy obficie podlać, zaś w przypadku prowadzenia robót w okresie jesienno-zimowego spoczynku drzew, korzenie podczas wykopów należy owinać jutą lub matami.
5. W obrębie koron nie można składować żadnych materiałów ziemnych.
6. W obrębie korzeni zaniechać zagęszczania gruntu (walcowanie należy ograniczyć do minimum).
7. Kopanie w obrębie korzeni należy wykonywać ręcznie. Korzenie do 2 cm średnicy należy obciąć na czysto (praca specjalistyczna), grubsze korzenie należy wpuścić głębiej i zabezpieczyć przed wysychaniem.
8. W przypadku uszkodzeń korzeni lub gałęzi i pni należy powiadomić tutaj Wydział i zlecić specjalistycznej firmie usunięcie szkód.
9. Przywrócenie do stanu pierwotnego trawników, na których prowadzone będą ewentualne prace.

Powyższe warunki podyktowane są zasadami prowadzenia robót ziemnych w pobliżu drzew i krzewów, zawartymi w ustawie o ochronie przyrody z dnia 16 kwietnia 2004r.(Dz.U.Nr 92, poz.880 z 2004. Zgodnie z art. 82 ust.1 prace ziemne oraz inne prace związane z wykorzystaniem sprzętu mechanicznego lub urządzeń technicznych, prowadzone w obrębie bryły korzeniowej drzew i krzewów na terenach zieleni lub zadrzewionych powinny być wykonywane w sposób najmniej szkodzący drzewom i krzewom

Jednocześnie informuje się, że za zniszczenie terenów zieleni oraz drzew i krzewów spowodowane niewłaściwym wykonywaniem robót ziemnych prezydent miasta może wymierzyć administracyjną karę pieniężną – art.88 ust.1 pkt.1 wyżej cytowanej ustawy.

UPC Polska Sp. z o.o. – uzgodniono bez uwag.

Netia S.A. – uzgodniono bez uwag.

Internetia Sp. z o.o. – uzgodniono bez uwag.

Operator Gazociągów Przesyłowych GAZ-SYSTEM S.A. Oddział w Poznaniu - uzgodniono bez uwag.

Przy zbliżeniach i skrzyżowaniach z istniejącą siecią uzbrojenia podziemnego wykop należy wykonać ręcznie (z wyłączeniem przecisków sterowanych).

Zgodę na wejścia na teren drogowy oraz w przypadku kolizji z drzewami zgodę na ewentualną wycinkę drzew uzyskać należy indywidualnie z odpowiednim organem.

Przedłożony projekt został zaopiniowany z zachowaniem w/w uwag, zaleceń oraz warunków podanych w Decyzjach dołączonych do wniosku.

Uzgodnienie niniejsze jest opinią techniczną i nie zastępuje pozwolenia na budowę wydanego zgodnie z obowiązującymi przepisami Prawa Budowlanego.

Po zakończeniu realizacji projektu obiekty budowlane wymagające pozwolenia na budowę oraz obiekty, o których mowa w art. 29 ust. 1 pkt 1a, 2b i 19a-20b ustawy z dnia 7 lipca 1994r. Prawo budowlane (Dz. U z 2016r. poz. 290, z późn. zm.) podlegają geodezyjnemu wyznaczeniu w terenie, a po ich wybudowaniu — geodezyjnej inwentaryzacji powykonawczej, obejmującej położenie ich na gruncie.

Obiekty lub elementy obiektów budowlanych, ulegające zakryciu, wymagające inwentaryzacji, o której mowa powyżej, podlegają inwentaryzacji przed ich zakryciem.

Z. ulp. PREZYDENTA MIASTA

Przewodniczący Nadzoru Koordynacyjnych
inż. Maciej Ramza

PREZYDENT MIASTA SZCZECIN

PREZYDENT MIASTA SZCZECIN

Dokumentacja projektowa znak sprawy: **MODGIK.ZUDP.345. 859.2017**
w zakresie sytuowania projektowanych sieci uzbrojenia terenu, dotycząca:

przebudowa sieci wodociągowej wraz z przyłączami. Szczecin,
ul.Seledynowa, dz.nr 46/7, 67/2 [4155]; ul.Kolorowych Domów, dz.nr 54/1dr
[4155]; ul.Czerwona, dz.nr 68/1dr, 69/2 [4155]. Dotyczy rysunków 1.1 i 1.2.

była przedmiotem narady koordynacyjnej przeprowadzonej w siedzibie
Miejskiego Ośrodka Dokumentacji Geodezyjnej i Kartograficznej w Szczecinie

w dniu: **02.11.2017**

Sposób przeprowadzenia narady:

☒ w formie spotkania.

☒ za pomocą środków
komunikacji elektronicznej.

PREZYDENTA MIASTA

Przewodniczący Narad Koordynacyjnych
inż. Maciej Ramza


Imię, nazwisko, podpis Przewodniczącego

859/2017
71-420 SZCZECIN
ul. Odrowąża 1
Dokumentacja Projektowa w Szczecinie
BIURO OBSŁUGI ZESPÓŁU UZGADNIANIA
1/2

OZNACZENIA:

- PROJ. WODOCIĄG ROZBIORCZY
- PROJ. PRZYŁĄCZE WODOCIĄGOWE
- PROJ. ZASUWA / HYDRANT P-POŻ.
- ISTN. SIEĆ WODOCIĄGOWA
- ISTN. SIEĆ WODOCIĄGOWA DO LIKWIDACJI
- LOKALIZACJA I NUMER OTWORU GEOLOGICZNEGO

żeliwny wodociąg Ø250mm
inventaryzowany na wtórniku
wg zasobów ZWIK/

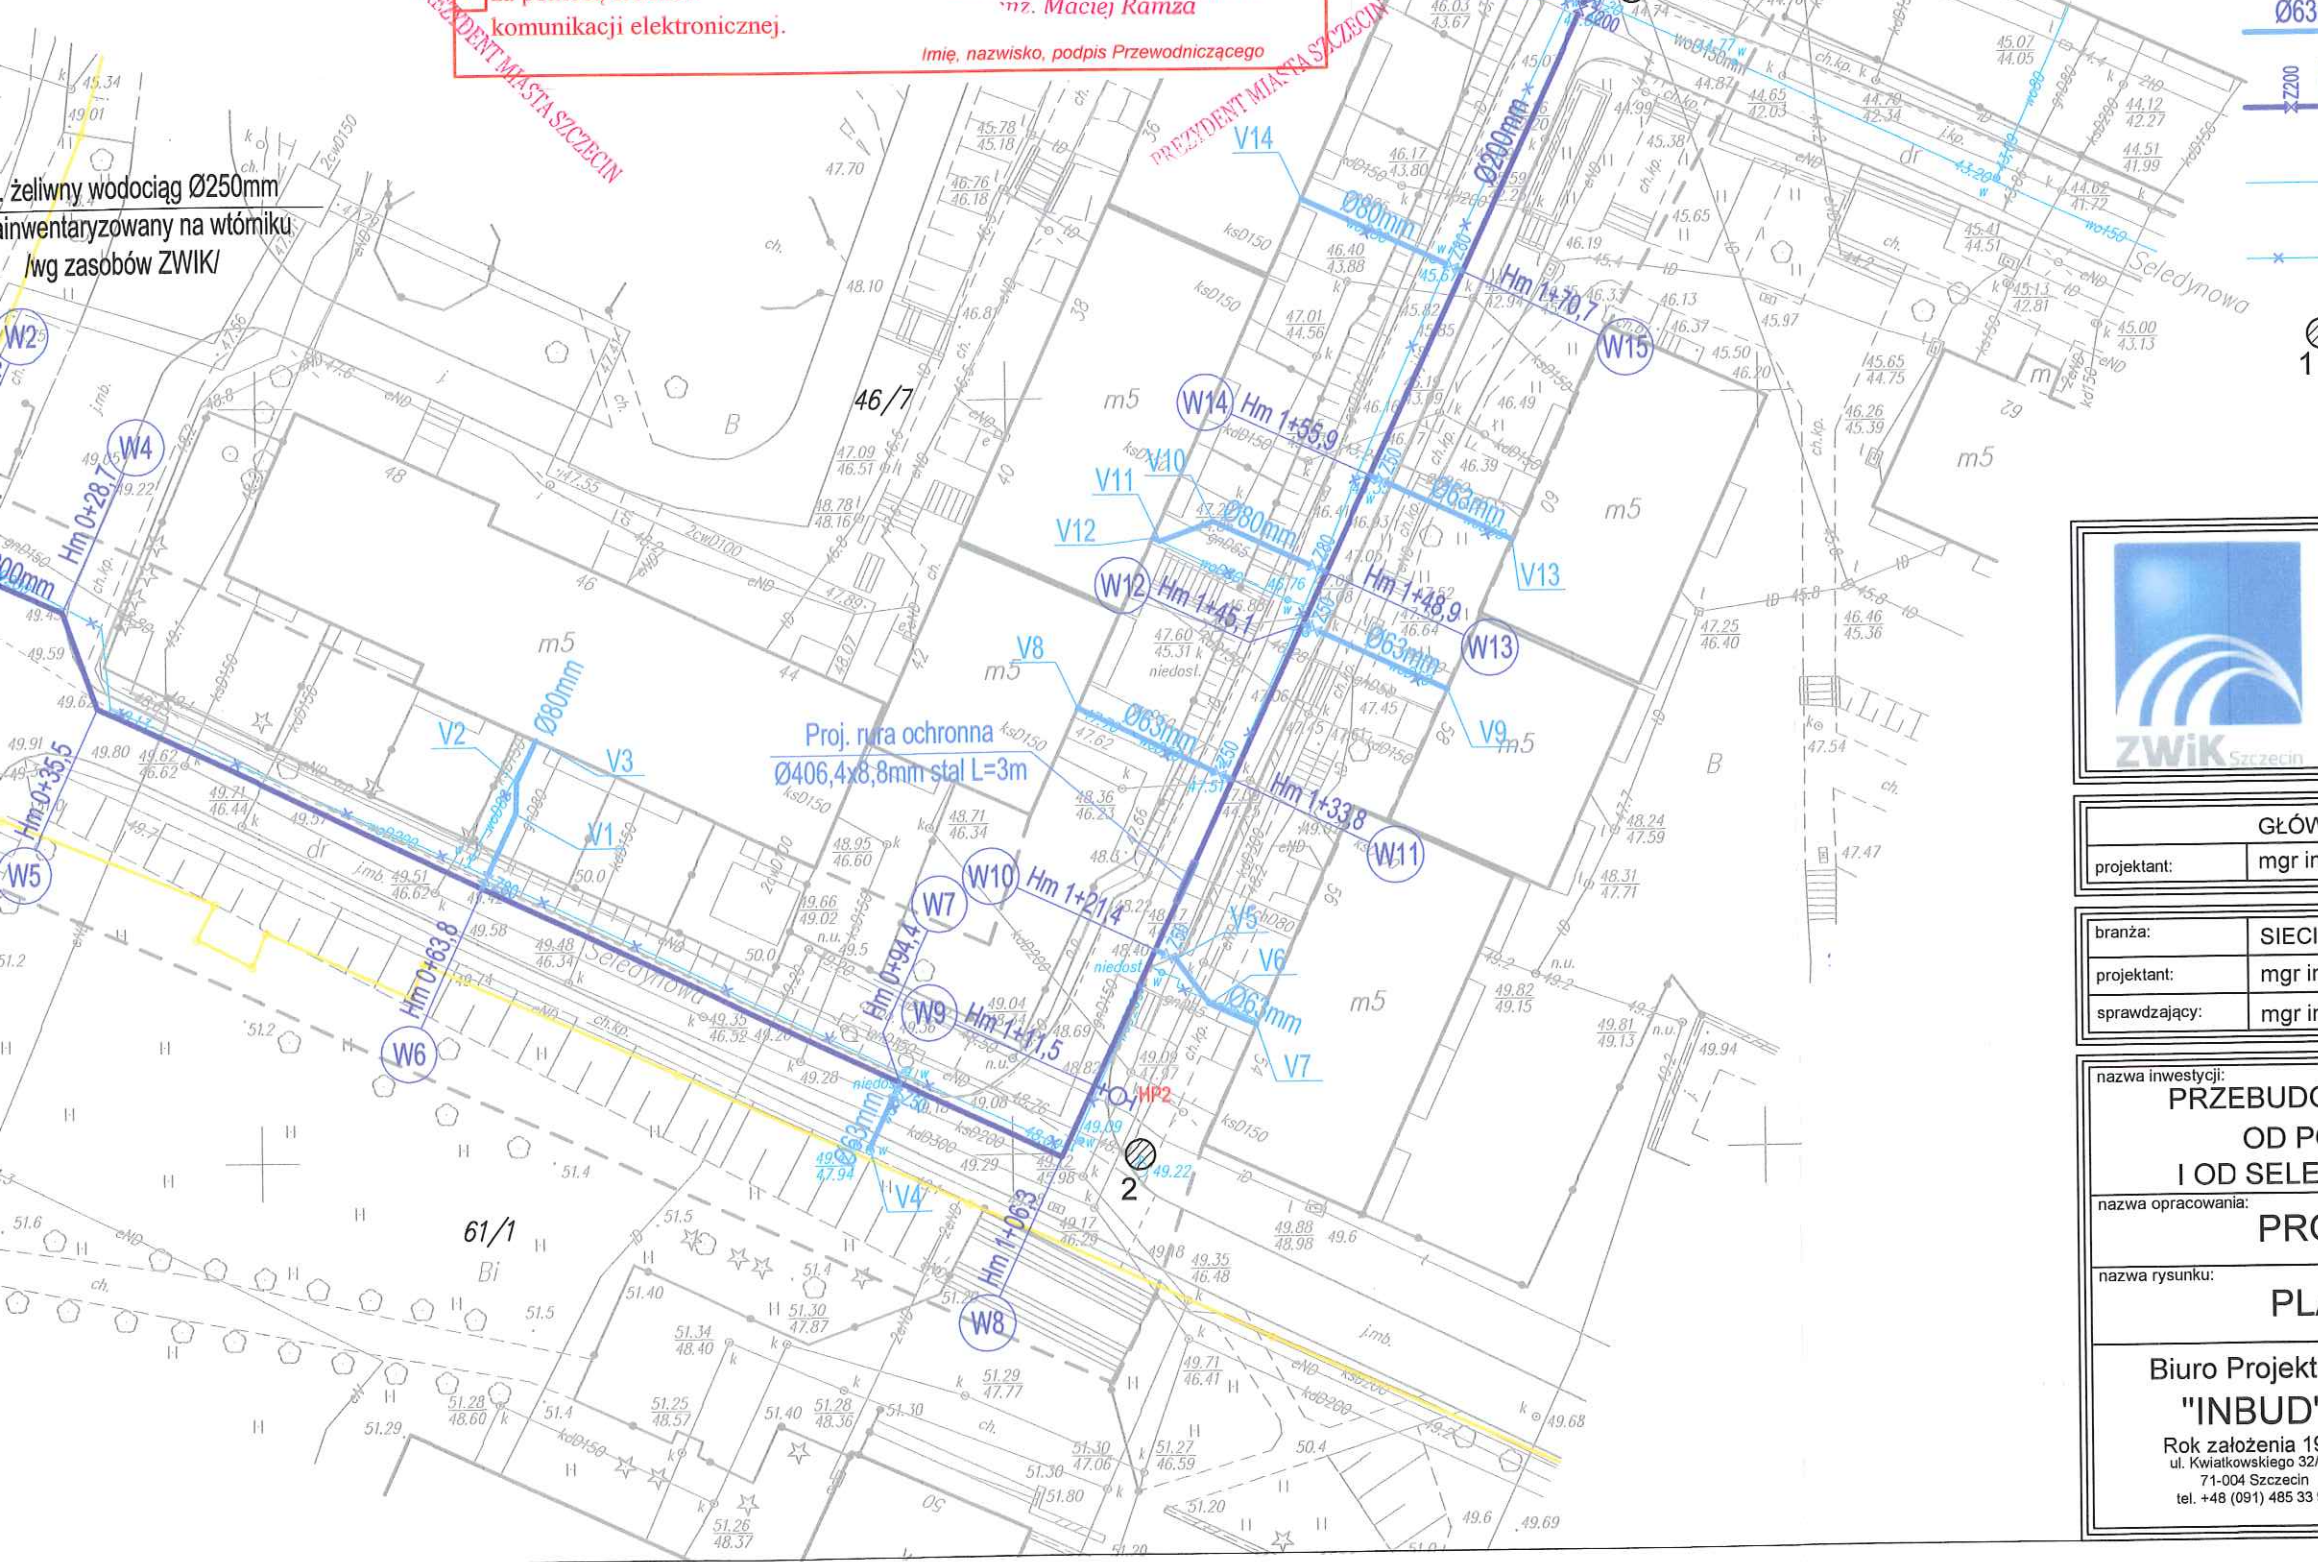

	nazwa inwestora: ZAKŁAD WODOCIĄGÓW I KANALIZACJI SPÓŁKA Z O.O. 71-682 SZCZECIN; UL. GOLISZA 10		
	adres inwestycji: MIASTO SZCZECIN UL. SELEDYNOWA, KOLOROWYCH DOMÓW		
	GŁÓWNY PROJEKTANT projektant: mgr inż. DARIUSZ SKUZA 583/Sz/94		
branża: SIECI WOD.-KAN.		ZAP/0072/POOS/08	
projektant: mgr inż. PIOTR SOŁTYS		282/Sz/83	
sprawdzający: mgr inż. ZBIGNIEW WOŹNIAK			
nazwa inwestycji: PRZEBUDOWA SIECI WODOCIĄGOWEJ W UL. SELEDYNOWEJ OD POSESJI NR 34 DO UL. KOLOROWYCH DOMÓW I OD SELEDYNOWEJ 81 DO UL. CZERWONEJ W SZCZECINIE.			
nazwa opracowania: PROJEKT BUDOWLANO-WYKONAWCZY			
nazwa rysunku: PLAN ZAGOSPODAROWANIA TERENU			
Biuro Projektów "INBUD" Rok założenia 1991 ul. Kwiatkowskiego 32/13; 71-004 Szczecin tel. +48 (091) 485 33 95		nr umowy / oprac: P-893/2017	skala: 1:500
stadium oprac: PROJEKT BUDOWLANY		rysunek nr: 1.1	
data oprac: SIERPIEŃ 2017r.			

2/2

OZNACZENIA:

Ø150mm

PROJ. WODOCIĄG ROZBIORCZY

HP4

PROJ. ZASUWA / HYDRANT P-POŻ.

ISTN. SIEĆ WODOCIĄGOWA

ISTN. SIEĆ WODOCIĄGOWA DO LIKWIDACJI

5

LOKALIZACJA I NUMER OTWORU GEOLOGICZNEGO



	nazwa inwestora: ZAKŁAD WODOCIĄGÓW I KANALIZACJI SPÓŁKA Z O.O. 71-682 SZCZECIN; UL. GOLISZA 10		
	adres inwestycji: MIASTO SZCZECIN UL. SELEDYNOWA, KOLOROWYCH DOMÓW		
GŁÓWNY PROJEKTANT			
projektant:	mgr inż. DARIUSZ SKUZA	583/Sz/94	
branża: SIECI WOD.-KAN.			
projektant:	mgr inż. PIOTR SOŁTYS	ZAP/0072/POOS/08	
sprawdzający:	mgr inż. ZBIGNIEW WOŹNIAK	282/Sz/83	
nazwa inwestycji: PRZEBUDOWA SIECI WODOCIĄGOWEJ W UL. SELEDYNOWEJ OD POSESJI NR 34 DO UL. KOLOROWYCH DOMÓW I OD SELEDYNOWEJ 81 DO UL. CZERWONEJ W SZCZECINIE.			
nazwa opracowania: PROJEKT BUDOWLANO-WYKONAWCZY			
nazwa rysunku: PLAN ZAGOSPODAROWANIA TERENU			
Biuro Projektów "INBUD" Rok założenia 1991 ul. Kwiatkowskiego 32/13; 71-004 Szczecin tel. +48 (091) 485 33 95		nr umowy / oprac: P-893/2017 stadium oprac: PROJEKT BUDOWLANY data oprac: SIERPIEŃ 2017r.	skala: 1:500 rysunek nr: 2.1