


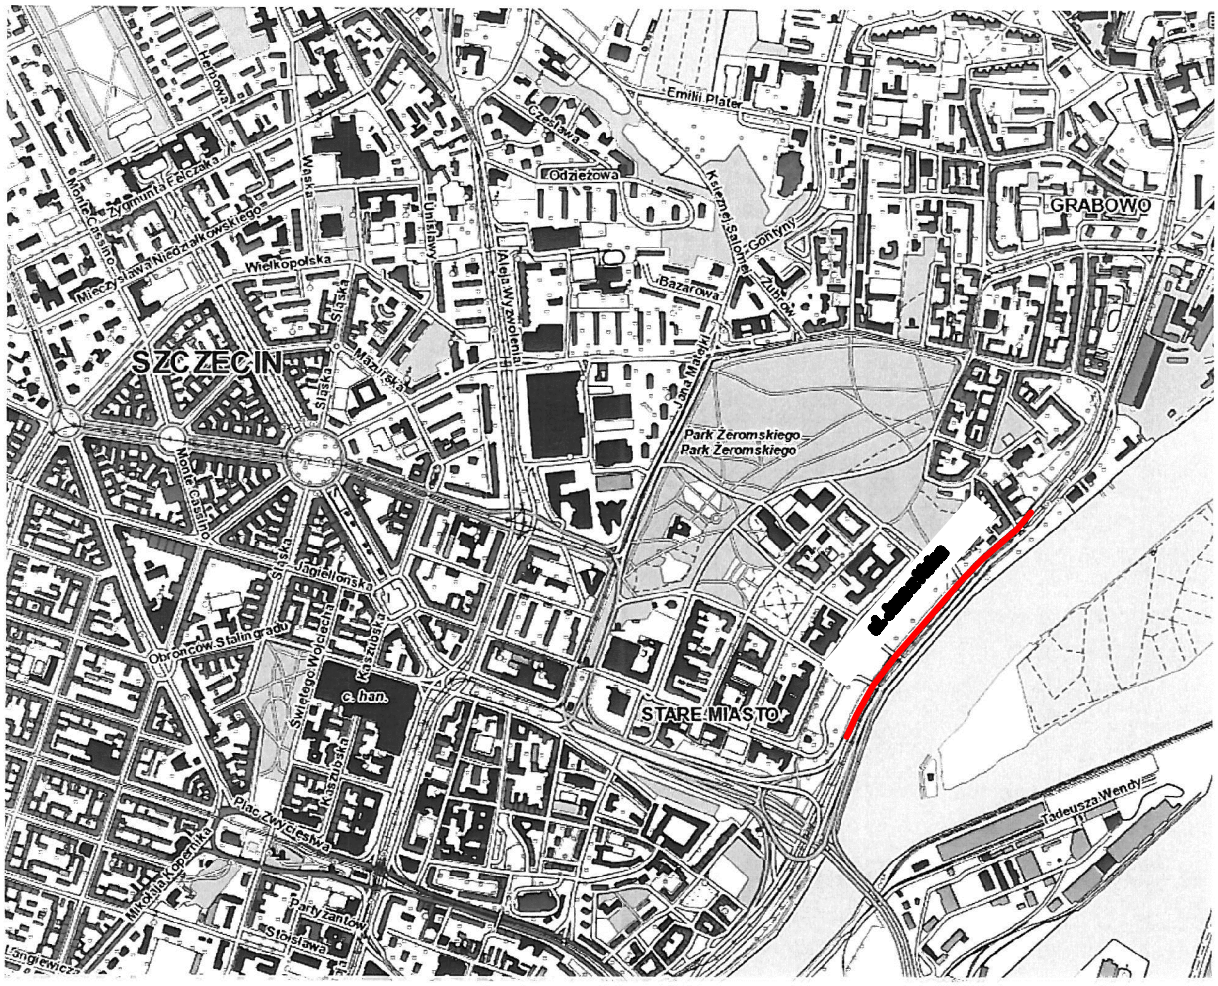

USŁUGI PROJEKTOWE
ADELA JACKOWIAK-OLSZEWSKA
✉ 72-006 Mierzyn, ul. Sosnowa 10 tel./fax 91 45 30 749, 604 311 935


INWESTOR:
ZAKŁAD WODOCIĄGÓW I KANALIZACJI Sp. z o.o. w Szczecinie
ul. M. Golisza 10 , 71-682 Szczecin

OBIEKT/TEMAT:
Budowa i przebudowa sieci wodociągowej wraz z przyłączami w ul. Jana z Kolna w Szczecinie
.

RYSUNEK: **Plan orientacyjny**

| | | | | |
|---|---|---|---|---|
| PROJEKTOWAŁ | mgr inż. Maciej Sochanowski<br>nr uprawnień ZAP/0038/POOD/08 | | | NR UMOWY:<br>01/06/2017 |
| SPRAWDZIŁ | mgr inż. Maciej Kasprzyk<br>nr uprawnień ZAP/0037/POOD/08 | | | NR RYS.<br>D1 |
| Data: 03.2018 r. | Faza: PB/PW | Skala: 1:500 | Branża: D | |