

STUDNIA WODOMIERZOWA SW3
Skala 1:25

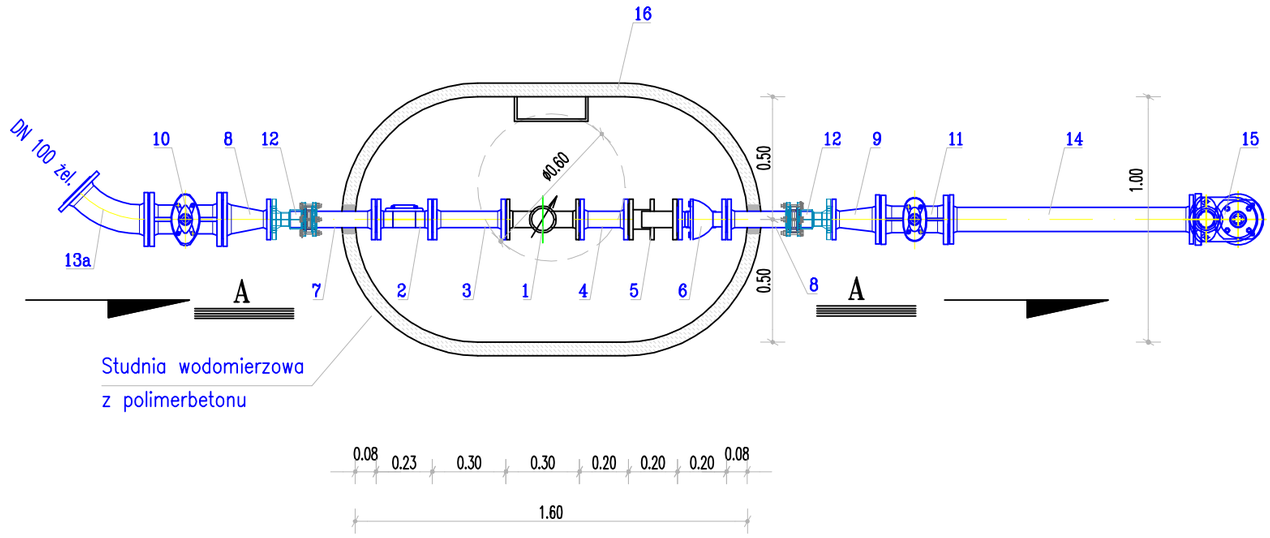

PRZEKRÓJ A-A

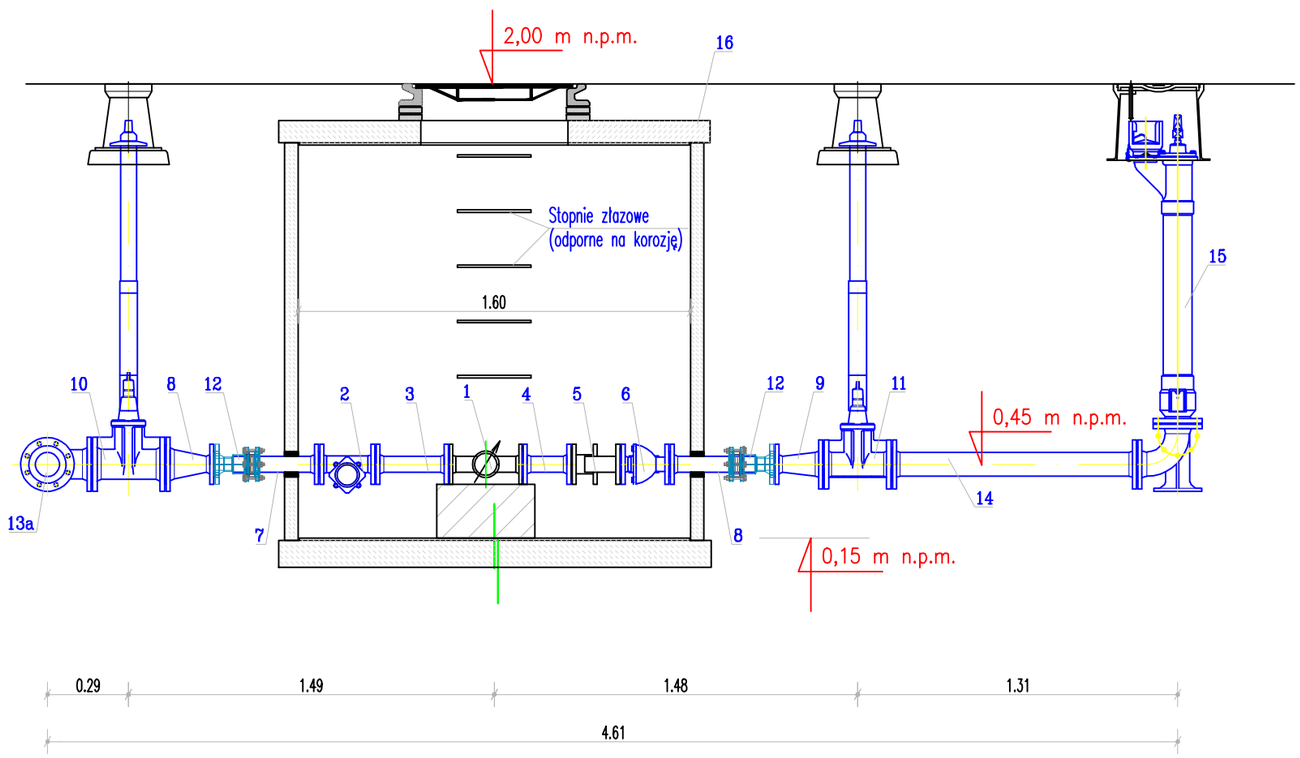

ZESTAWIENIE MATERIAŁÓW DLA STUDZ. SW3

1. Wodomierz klasy C dn50 mm
2. Filtr siatkowy dn50 mm
3. Króciec dwukołn. z żel. sferoid. dn50 mm, L=0,3 m
4. Króciec dwukołn. z żel. sferoid. dn50 mm, L=0,2 m
5. Łącznik kompensacyjny kołn. dn50 mm
6. Zawór zwrotny antyskażeniowy kołn. dn50 mm
7. Króciec jednokołn. z żel. sferoid. dn50 mm, L=0,35 m
8. Redukcja z żel. sferoid. dn100/50 mm
9. Redukcja z żel. sferoid. dn80/50 mm
10. Zasuwa kołn. (typ długi) z żel. sferoid. dn100 mm z oryg. obudową teleskopową i skrzynką uliczną (dużą) z pokrywą typu ciężkiego
11. Zasuwa kołn. (typ długi) z żel. sferoid. dn80 mm z oryg. obudową teleskopową i skrzynką uliczną (dużą) z pokrywą typu ciężkiego
12. Złącze rurowo-kołnierzowe z zabezpieczeniem przed wysunięciem dn50 mm
13a. Kolano kołn. 30° z żel. sferoid. dn100 mm
14. Króciec dwukołn. z żel. sferoid. dn80 mm, L=1,0 m
15. Hydrant p.poż. podziemny dn80 mm z przył. kołn. i skrzynką uliczną typu ciężkiego
16. Studnia wodomierzowa

UWAGA:
1. Zabudowa wodomierza zgodnie z PN-91/M-54910.+Ad1
2. Studnia z włazem żel. typu ciężkiego

USŁUGI PROJEKTOWE
ADELA JACKOWIAK-OLSZEWSKA
✉ 72-006 Mierzyn, ul. Sosnowa 10 tel./fax 91 45 30 749, 604 311 935

INWESTOR:
ZAKŁAD WODOCIĄGÓW I KANALIZACJI Sp. z o.o. w Szczecinie
ul. M. Golisza 10 , 71-682 Szczecin

OBIEKT/TEMAT:
Budowa i przebudowa sieci wodociągowej wraz z przyłączami w ul. Jana z Kolna w Szczecinie
.

RYSUNEK: **Studnia wodomierzowa SW3**

PROJEKTOWAŁ	mgr inż. Adela Jackowiak-Olszewska nr uprawnień ZAP/0166/POOS/08			NR UMOWY: 01/06/2017
SPRAWDZIŁ	mgr inż. Krystyna Jackowiak nr uprawnień 54/Sz/84			NR RYS. 13
Data: 01.2018 r.	Faza: PB/PW	Skala: 1:25	Branża: S	