

Rzut i aksonometria wewnętrznej instalacji wody – ul. Jana z Kolna 21

Skala 1:50

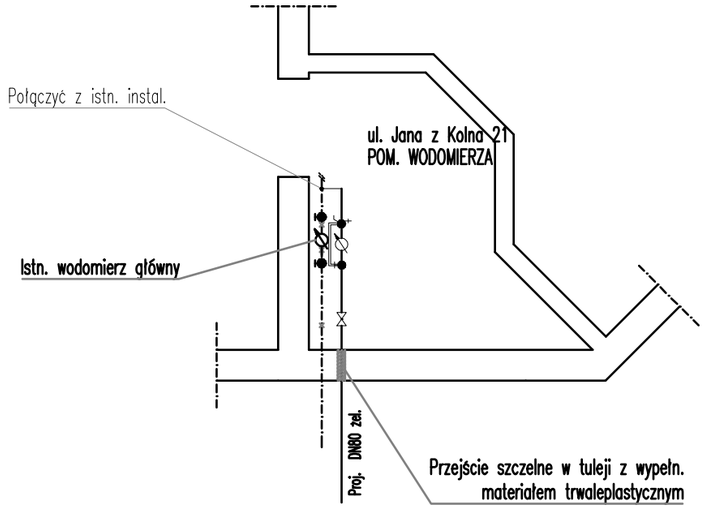


SZCZEGÓŁ A

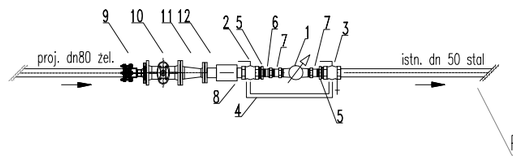

LEGENDA:

1.	Wodomierz skrzydełkowy ALTAIR V3 dn=32 mm	1 szt.
2.	Zawór odcinający grzybkowy mosiężny dn=50 mm	1 szt.
3.	Zawór grzybkowy skośny zwrotno–zaporowy z kurkiem spustowym dn=50 mm	1 szt.
4.	Konsola ze stali nierdzewnej z regulowanymi śrubunkami	1 szt.
5.	Redukcja 50/32	2 szt.
6.	Łącznik kompensacyjny dn=32 mm	1 szt.
7.	Łącznik–przedłużka dn=32 mm	2 szt.
8.	Elektromufa–przejście PE/stal 63/2"	1 szt.
9.	Złącze rurowo–kołnierzowe z zabezpieczeniem przed wysunięciem dn80 mm	1 szt.
10.	Zasuwa kołn. dn 80 (typ długi)	1 szt.
11.	Redukcja kołn. dn 80/50	1 szt.
12.	Tuleja kołn. dn50 PE	1 szt.

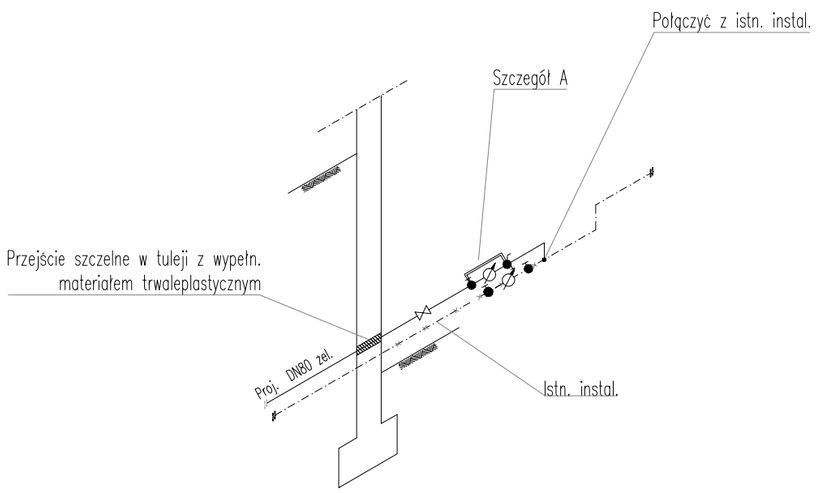

LEGENDA:

——— proj. instalacja wodociągowa

istn. instalacja wodociągowa do likwidacji

istn. instalacja wodociągowa

UWAGA:

1. Przed zakupem kształtek do przełączeń instalacji należy sprawdzić materiał z jakiego jest wykonana instalacja wodociągowa w budynku.

USŁUGI PROJEKTOWE
ADELA JACKOWIAK–OLSZEWSKA
✉ 72–006 Mierzyn, ul. Sosnowa 10 tel./fax 91 45 30 749, 604 311 935

INWESTOR:
ZAKŁAD WODOCIĄGÓW I KANALIZACJI Sp. z o.o. w Szczecinie
ul. M. Golisza 10 , 71–682 Szczecin

OBIEKT/TEMAT:
Budowa i przebudowa sieci wodociągowej wraz z przyłączami w ul. Jana z Kolna w Szczecinie
.

RYSUNEK: **RZUT I AKSONOMETRIA WEWNĘTRZNEJ INSTALACJI WODY – UL. JANA Z KOLNA 21**

PROJEKTOWAŁ	mgr inż. Adela Jackowiak–Olszewska nr uprawnień ZAP/0166/POOS/08			NR UMOWY: 01/06/2017
SPRAWDZIŁ	mgr inż. Krystyna Jackowiak nr uprawnień 54/Sz/84			NR RYS. 16
Data: 01.2018 r.	Faza: PB/PW	Skala: 1:50	Branża: S	