


DIAGRAMY TYMCZASOWEJ SYGNALIZACJI ŚWIETLNEJ

$t_c = 88 \text{ sek.}$

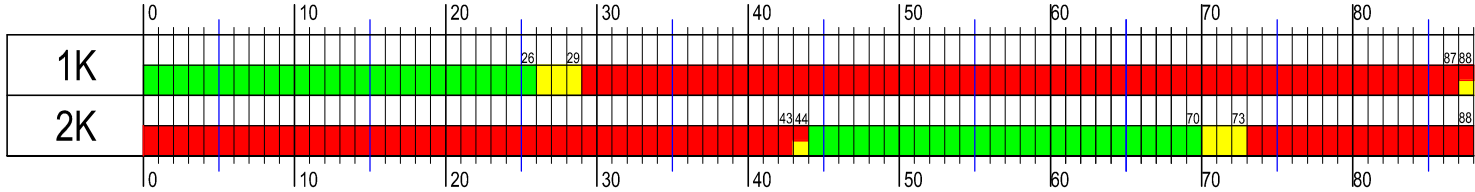

LEGENDA:

- GRANICE DZIAŁEK
- ZAKRES ROBÓT BUDOWLANYCH
- ISTNIEJĄCY UKŁAD DROGOWY
- PROJEKTOWANE ODCINKI SIECI
- KRAWĘDŹ DNA WYKOPU
- PROJ. TYMCZASOWE OZNAKOWANIE POZIOME
- ISTN. OZNAKOWANIE POZIOME
- ISTN. OZNAKOWANIE POZIOME PRZEZNACZONE DO ZASŁONIĘCIA
- PROJ. KLADKI DLA PIECHYCHYCH U-28
- PROJEKTOWANE ZAPORY
- PROJ. TYMCZASOWE OZNAKOWANIE PIONOWE
- ISTN. OZNAKOWANIE PIONOWE
- ISTN. OZNAKOWANIE PIONOWE DO DEMONTAŻU NA CZAS ROBÓT W DANYM ETAPIE
- PROJ. TYMCZASOWY SYGNALIZATOR ŚWIETLNY

UWAGI:

- O TERMINIE PROWADZONYCH ROBÓT NALEŻY POWIADOMIĆ MIESZKAŃCÓW I UŻYTKOWNIKÓW PRZYLEGLYCH POSESI.
- NA CZAS PROWADZENIA ROBÓT W BIEŻĄCYM ETAPIE NALEŻY PRZELĄCZYĆ ISTNIEJĄCĄ SYGNALIZACJĘ ŚWIETLNA NA PRZEJŚCIU DLA PIECHYCHYCH PRZY SKRZYŻOWANIU Z UL. STEFANA JARACZA NA PROGRAM AWARYJNY (SYGNAŁ ŻÓŁTY MIGAJĄCY).
- W OKRESACH SZCZYTÓW KOMUNIKACYJNYCH W CELU NIE DOPUSZCZENIA DO POWSTAWANIA ZATORÓW NALEŻY WYŁĄCZYĆ TYMCZASOWĄ SYGNALIZACJĘ ŚWIETLNA ORAZ ZAPEWNIĆ RĘCZNE KIEROWANIE RUCHEM.

nazwa inwestora:		ZAKŁAD WODOCIAĞÓW I KANALIZACJI SPÓŁKA Z O.O.	
		71-682 SZCZECIN; UL. GOLISZA 10	
adres inwestycji:		MIASTO SZCZECIN UL. BATALIONÓW CHŁOPSKICH	
GŁÓWNY PROJEKTANT			
projektant:	mgr inż. DARIUSZ SKUZA	- specjalność: instal. - inż.	583/Sz/94
branża: DROGOWA			
projektant:	mgr inż. KONRAD LESZKO	ZAP/0194/POOD/09	
opracował:	mgr inż. DARIUSZ NIZIŃSKI		
nazwa inwestycji:			
PRZEBUDOWA SIECI WODOCIAĞOWEJ W UL. BATALIONÓW CHŁOPSKICH			
nazwa opracowania:			
CZASOWA ORGANIZACJA RUCHU			
nazwa rysunku:			
PLAN SYTUACYJNY - ETAP 10			
Biuro Projektów "INBUD" S.C. ul. Kwiatkowskiego 32/13, 71-004 Szczecin tel./fax +48 (091) 485 33 95		nr umowy / oprac.: P-893/2017 stadium oprac.: PROJEKT WYKONAWCZY data oprac.: KWIECIEŃ 2018r.	skala rysunku: 1:500 rysunek nr: 10