



SCHEMAT USTAWIENIA OZNAKOWANIA NA CZAS POŁÓWKOWEGO
ODTWORZENIA NAWIERZCHNI NA SKRZYŻOWANIU ULIC BATALIONÓW
CHŁOPSKICH - ŁOZOWA

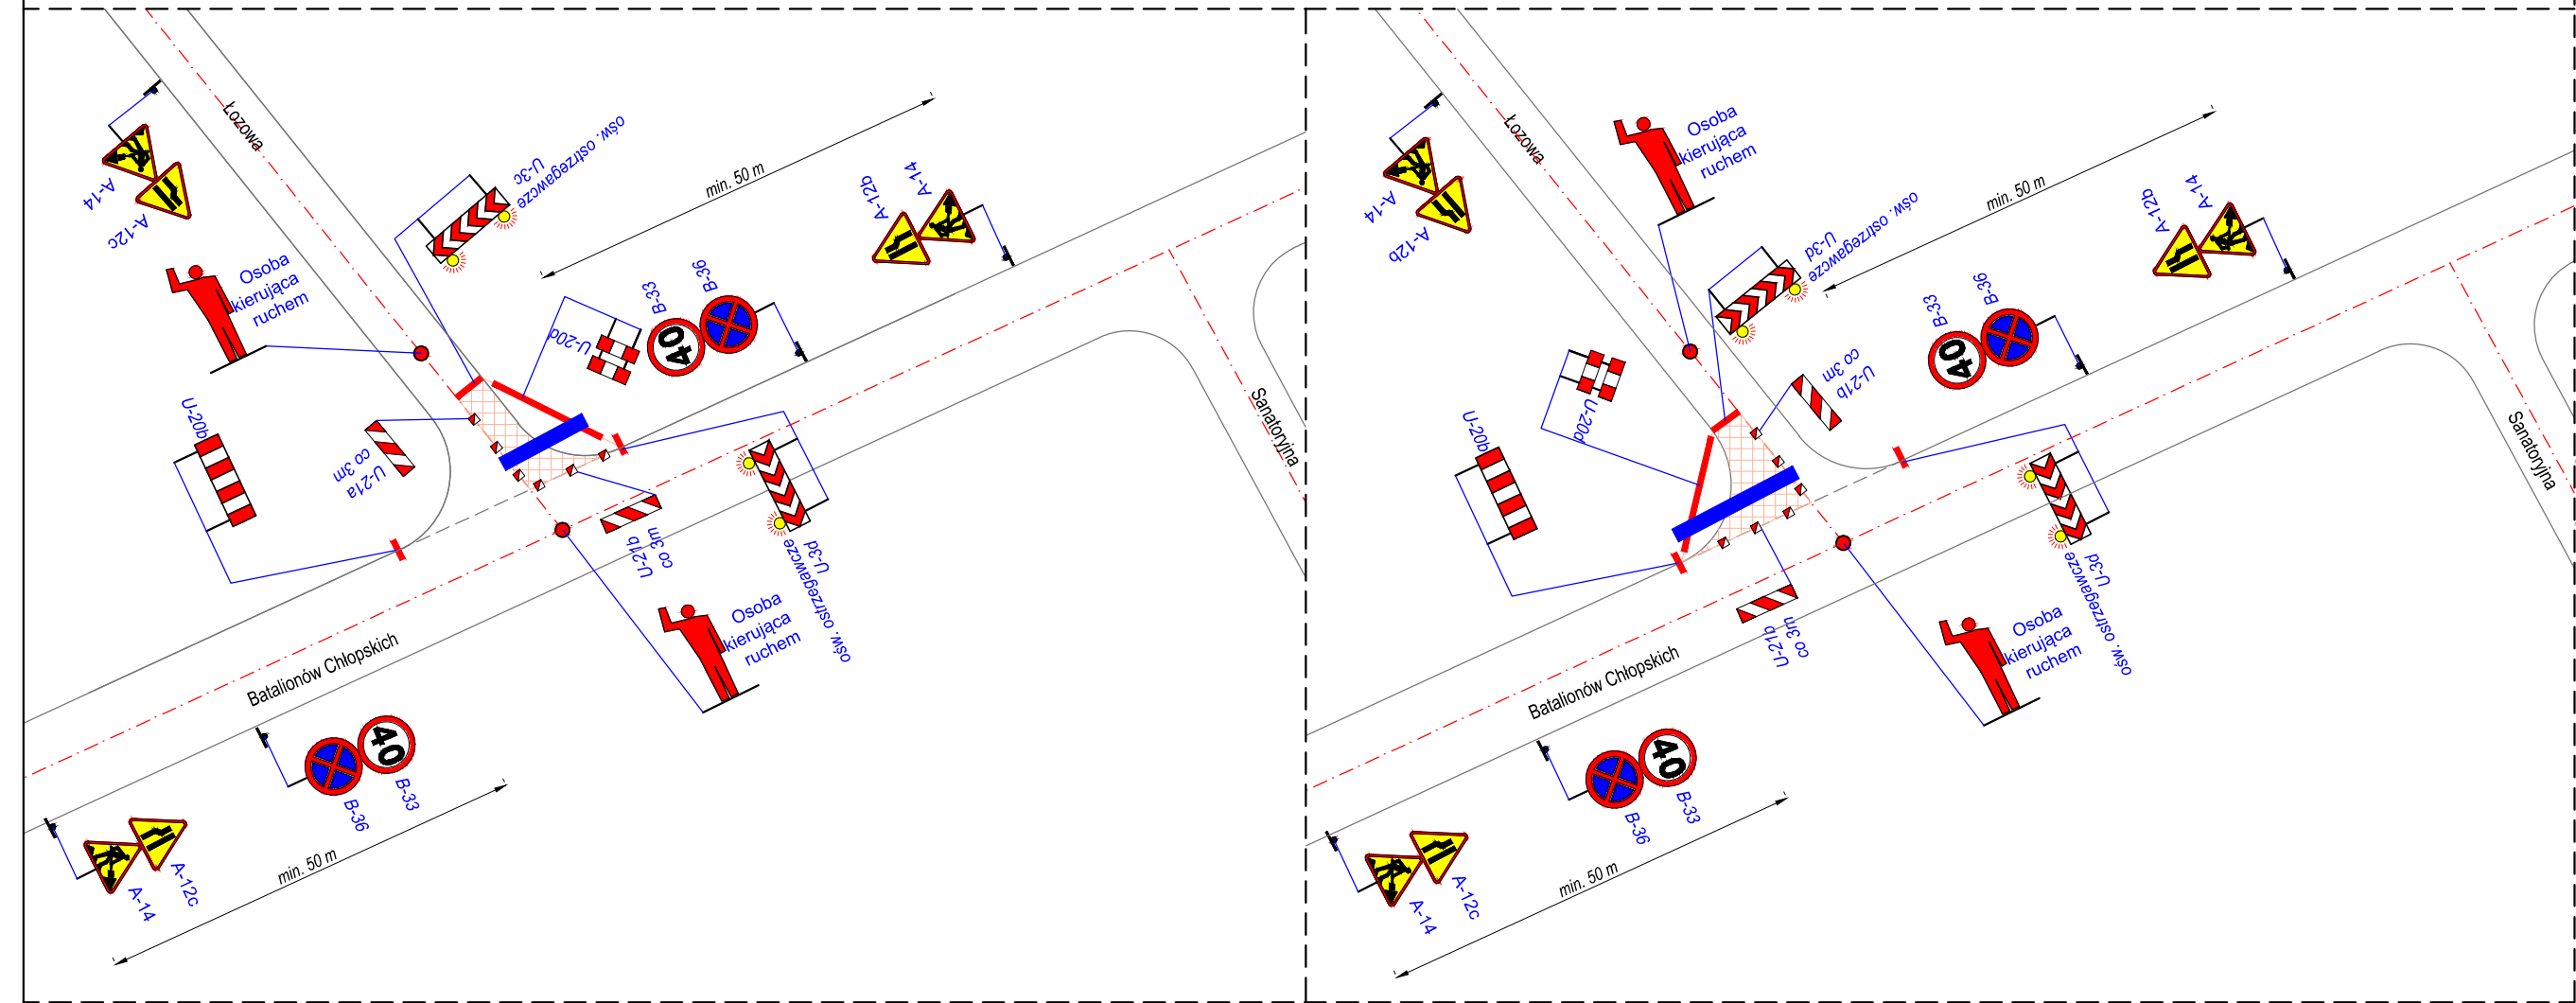


DIAGRAMY TYMCZASOWEJ SYGNALIZACJI ŚWIETLNEJ

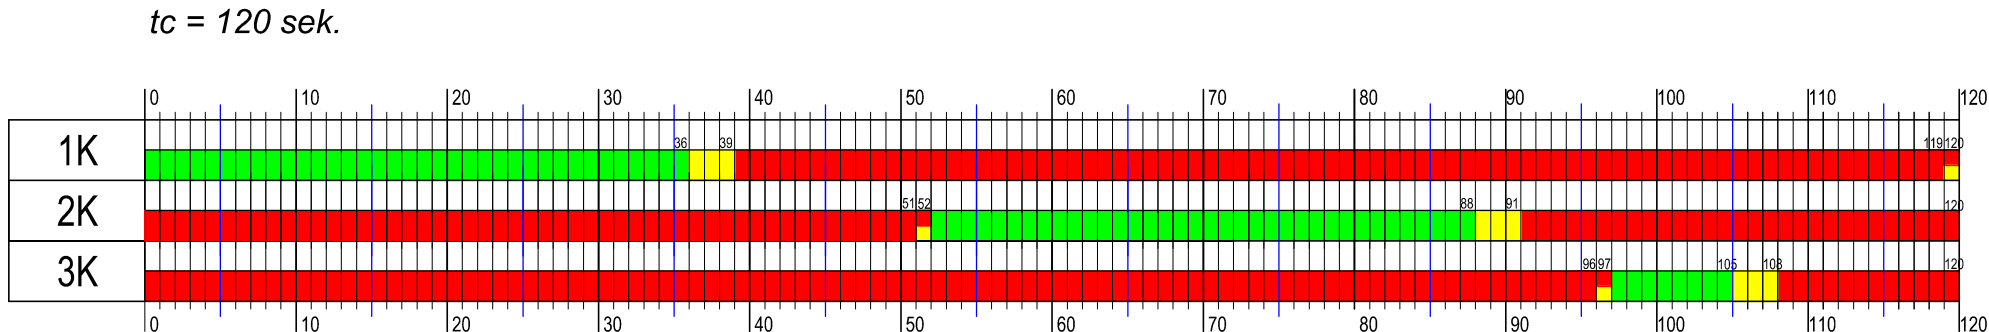

Grupy kolizyjne i minimalne czasy międzyzielone					
Typ grupy	Sygnalizatory	Grupa	1	2	3
K -kołowa	K1,	1		16	14
K -kołowa	K2,	2	16		9
K -kołowa	K3,	3	15	11	

Prędkość ewakuacji (V_e)=10 m/s
Przyjęta droga dojazdu dla wszystkich strumieni kolizyjnych=0m
Droga ewakuacji (Se1-2, 2-1)=114+14=128 m
Droga ewakuacji (Se1-3)=88+14=102 m
Droga ewakuacji (Se3-1)=105+14=119 m
Droga ewakuacji (Se2-3)=40+14=54 m
Droga ewakuacji (Se3-2)=58+14=72 m

UKŁAD FAZ SYGNALIZACJI ŚWIETLNEJ

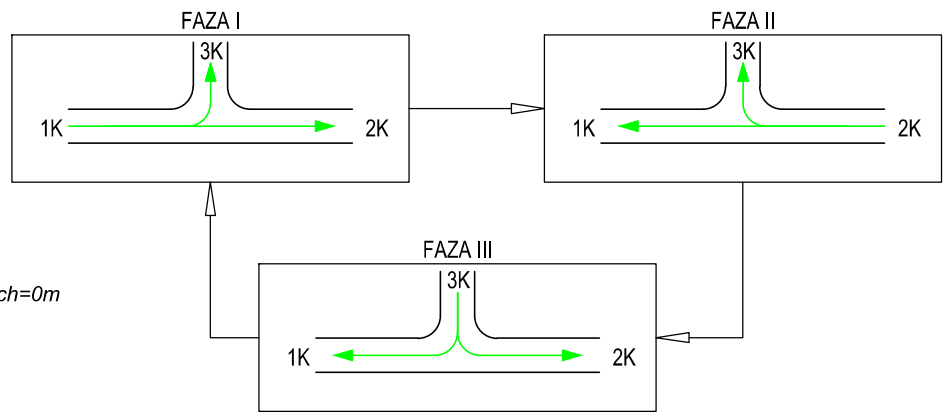


LEGENDA:

- GRANICE DZIAŁEK
- ZAKRES ROBÓT BUDOWLANYCH
- ISTNIEJĄCY UKŁAD DROGOWY
- PROJEKTOWANE ODCINKI SIECI DO WYKONANIA W DANYM ETAPIE
- KRAWĘDŹ DNA WYKOPU WG. PROJEKTU ODTWORZENIA NAWIERZCHNI
- PROJ. TYMCZASOWE OZNAKOWANIE POZIOME
- ISTN. OZNAKOWANIE POZIOME
- ISTN. OZNAKOWANIE POZIOME PRZEZNACZONE DO ZASŁONIĘCIA
- PROJ. KŁADKI DLA PIESZYCH U-28
- PROJEKTOWANE ZAPORY
- PROJ. TYMCZASOWE OZNAKOWANIE PIONOWE
- ISTN. OZNAKOWANIE PIONOWE
- ISTN. OZNAKOWANIE PIONOWE DO DEMONTAŻU NA CZAS ROBÓT W DANYM ETAPIE
- PROJ. TYMCZASOWY SYGNALIZATOR ŚWIETLNY

UWAGI:

- O TERMINIE PROWADZONYCH ROBÓT NALEŻY POWIADOMIĆ MIESZKAŃCÓW I UŻYTKOWNIKÓW PRZYLEGLYCH POSESJI.
- W OKRESACH SZCZYTÓW KOMUNIKACYJNYCH W CELU NIE DOPUSZCZENIA DO POWSTAWANIA ZATORÓW NALEŻY WYŁĄCZYĆ TYMCZASOWĄ SYGNALIZACJĘ ŚWIETLNOJĄ ORAZ ZAPEWNIĆ RĘCZNE KIEROWANIE RUCHEM.

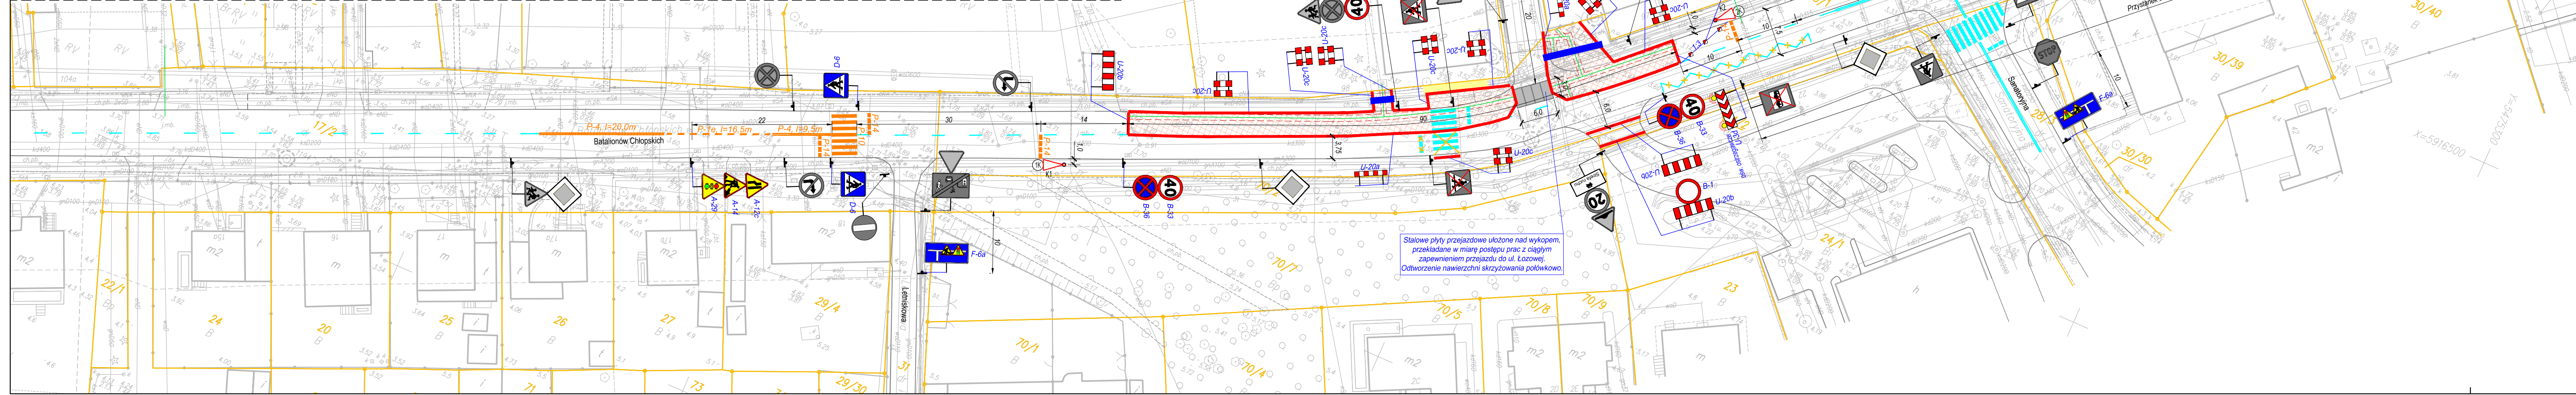

nazwa inwestora: ZAKŁAD WODOCIĄGÓW I KANALIZACJI SPÓŁKA Z O.O.	
71-682 SZCZECIN; UL. GOLISZA 10	
adres inwestycji: MIASTO SZCZECIN UL. BATALIONÓW CHŁOPSKICH	
GŁÓWNY PROJEKTANT mgr inż. DARIUSZ SKUZA	
projektant: mgr inż. DARIUSZ SKUZA	
- specjalność: instal. - inż.	
583/Sz/94	
branża: DROGOWA	
projektant: mgr inż. KONRAD LESZKO	
ZAP/0194/POOD/09	
opracował: mgr inż. DARIUSZ NIZIŃSKI	
nazwa inwestycji: PRZEBUDOWA SIECI WODOCIĄGOWEJ W UL. BATALIONÓW CHŁOPSKICH	
nazwa opracowania: CZASOWA ORGANIZACJA RUCHU	
nazwa rysunku: PLAN SYTUACYJNY - ETAP 15	
Biuro Projektów "INBUD" S.C. ul. Kwiatkowskiego 32/13, 71-004 Szczecin tel./fax +48 (091) 485 33 95	
nr umowy / oprac.: P-893/2017	
stadium oprac.: PROJEKT WYKONAWCZY	
data oprac.: KWIECIEŃ 2018r.	
skala rysunku: 1:500	
rysunek nr: 15	