


DIAGRAMY TYMCZASOWEJ SYGNALIZACJI ŚWIETLNEJ

$t_c = 104 \text{ sek.}$

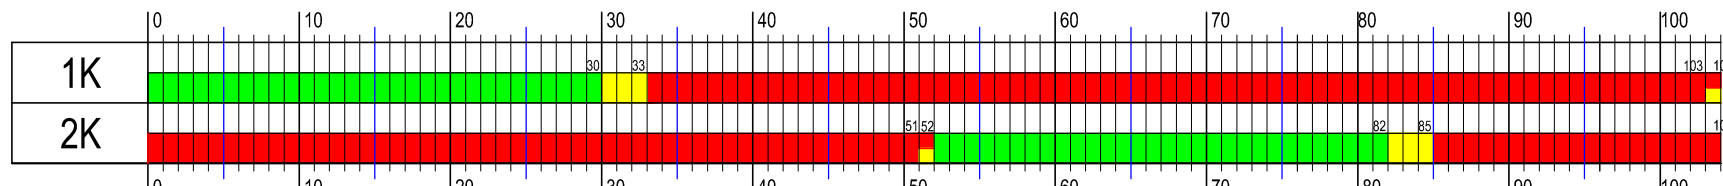

Grupy kolizyjne i minimalne czasy międzysiężone				
Typ grupy	Signalizatory	Grupa	1	2
K - kołowa	K1,	1	1	22
K - kołowa	K2,	2	22	22

Prędkość ewakuacji (V_e)=10 m/s
Przyjęta droga dojazdu dla wszystkich strumieni kolizyjnych=0m
Droga ewakuacji (Se 1-2, 2-1)=174+14=188m

LEGENDA:

- GRANICE DZIAŁEK
- ZAKRES ROBÓT BUDOWLANYCH
- ISTNIEJĄCY UKŁAD DROGOWY
- PROJEKTOWANE ODCINKI SIECI DO WYKONANIA W DANYM ETAPIE
- KRAWĘŻ DŃA WYKOPU WŁ. PROJEKTU ODTWORZENIA NAWIERZCHNI
- PROJ. TYMCZASOWE OZNAKOWANIE POZIOME
- ISTN. OZNAKOWANIE POZIOME
- ISTN. OZNAKOWANIE POZIOME PRZEZNACZONE DO ZASŁONIĘCIA
- PROJ. KŁADKI DLA PIESZYCH U-28
- CIĄG PIESZY PRZEKŁADANY W MIARĘ POSTĘPU PRAC SZEROKOŚĆ MIN. 1,2 m ODDZIELONY OD ROBÓT U-28
- PROJEKTOWANE ZAPORY

- PROJ. TYMCZASOWE OZNAKOWANIE PIONOWE
- ISTN. OZNAKOWANIE PIONOWE
- ISTN. OZNAKOWANIE PIONOWE DO DEMONTAŻU NA CZAS ROBÓT W DANYM ETAPIE
- PROJ. TYMCZASOWY SYGNALIZATOR ŚWIETLNY

UWAGI:

- 1) O TERMINIE PROWADZONYCH ROBÓT NALEŻY POWIADOMIĆ MIESZKAŃCÓW I UŻYTKOWNIKÓW PRZYŁĘGLYCH POSESI.
- 2) NA CZAS PROWADZENIA ROBÓT W BIEŻĄCYM ETAPIE NALEŻY PRZEŁĄCZYĆ SYGNALIZACJĘ ŚWIETLNA NA PRZEJŚCIU DLA PIESZYCH PRZY SKRZYŻOWANIU Z UL. JABŁONIOWĄ NA PROGRAM AWARYJNY (SYGNAŁ ŻÓŁTY MIGAJĄCY).
- 3) W OKRESACH SZCZYTÓW KOMUNIKACYJNYCH W CELU NIE DOPUSZCZENIA DO POWSTAWANIA ZATORÓW NALEŻY WYŁĄCZYĆ TYMCZASOWĄ SYGNALIZACJĘ ŚWIETLNA ORAZ ZAPEWNIĆ RĘCZNE KIEROWANIE RUCHEM.

nazwa inwestora:		ZAKŁAD WODOCIĄGÓW I KANALIZACJI SPÓŁKA Z O.O.	
adres inwestycji:		71-682 SZCZECIN; UL. GOLISZA 10	
nazwa opracowania:		MIASTO SZCZECIN UL. BATALIONÓW CHŁOPSKICH	
nazwa rysunku:		PLAN SYTUACYJNY - ETAP 19	
Biuro Projektów "INBUD" S.C. ul. Dąbrowskiego 1a, 70-100 Szczecin tel./fax: +48 (91) 485 33 95		nr umowy / oprac.: P-893/2017 stadium oprac.: PROJEKT WYKONAWCZY data oprac.: KWIECIEŃ 2018r.	skala rysunku: 1:500 rysunek nr: 19