


DIAGRAMY TYMCZASOWEJ SYGNALIZACJI ŚWIETLNEJ


$t_c = 120 \text{ sek.}$

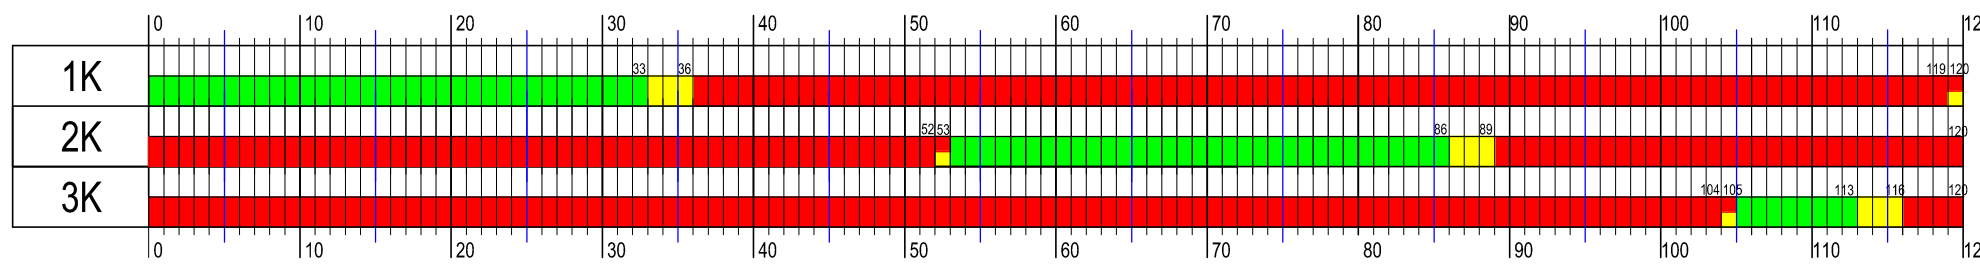

Grupy kolizyjne i minimalne czasy międzycielone					
Typ grupy	Sygnalizatory	Grupa	1	2	3
K - kolowa	K1	1	19	7	
K - kolowa	K2	2	19	19	
K - kolowa	K3	3	7	18	

Prędkość ewakuacji (V_e)=10 m/s
Przyjęta droga dojazdu dla wszystkich strumieni kolizyjnych=0m
Droga ewakuacji (Se1-2, 2-1)=145+14=159 m
Droga ewakuacji (Se1-3)=21+14=35 m
Droga ewakuacji (Se3-1)=22+10=32 m
Droga ewakuacji (Se2-3)=145+14=159 m
Droga ewakuacji (Se3-2)=140+10=150 m

UKŁAD FAZ SYGNALIZACJI ŚWIETLNEJ

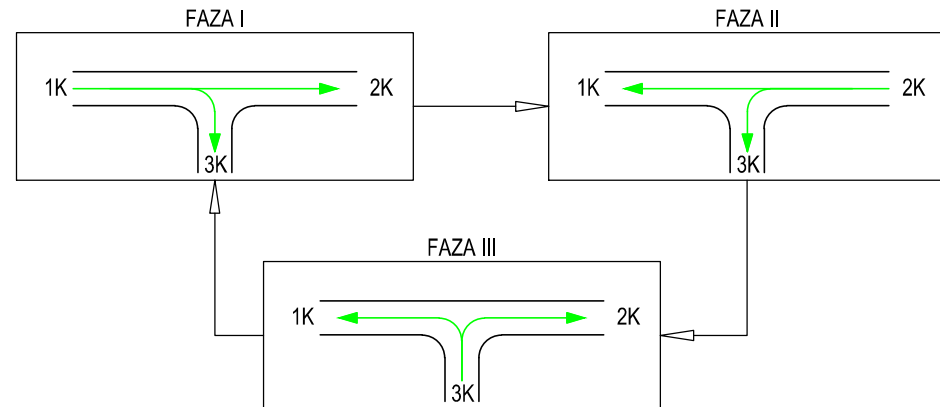

LEGENDA:

- GRANICE DZIAŁEK
- ZAKRES ROBÓT BUDOWLANYCH
- ISTNIEJĄCY UKŁAD DROGOWY
- PROJEKTOWANE ODCINKI SIECI DO WYKONANIA W DANYM ETAPIE
- KRAWĘDZ DŃA WYKOPU WG. PROJEKTU ODTWORZENIA NAWIERZCHNI
- PROJ. TYMCZASOWE OZNAKOWANIE POZIOME
- ISTN. OZNAKOWANIE POZIOME
- ISTN. OZNAKOWANIE POZIOME PRZEZNACZONE DO ZASŁONIĘCIA
- PROJ. KŁADKI DLA PIESZYCH U-28
- CIĄG PIESZY PRZEKLADANY W MIARĘ POSTĘPU PRAC SZEROKOŚĆ MIN. 1,2 m ODDZIELONY OD ROBÓT U-20
- PROJEKTOWANE ZAPORY
- PROJ. TYMCZASOWE OZNAKOWANIE PIONOWE
- ISTN. OZNAKOWANIE PIONOWE
- ISTN. OZNAKOWANIE PIONOWE DO DEMONTAŻU NA CZAS ROBÓT W DANYM ETAPIE
- PROJ. TYMCZASOWY SYGNALIZATOR ŚWIETLNY

UWAGI:

- O TERMINIE PROWADZONYCH ROBÓT NALEŻY POWIADOMIĆ MIESZKAŃCÓW I UŻYTKOWNIKÓW PRZYLEGLYCH POSESI.
- NA CZAS PROWADZENIA ROBÓT W BIEŻĄCYM ETAPIE NALEŻY PRZELĄCZYĆ ISTNIEJĄCĄ SYGNALIZACJĘ ŚWIETLNA NA PRZEJŚCIU DLA PIESZYCH PRZY SKRZYŻOWANIU Z UL. JABŁONIOWĄ NA PROGRAM AWARYJNY (SYGNAŁ ŻÓŁTY MIGAJĄCY).
- W OKRESACH SZCZYTÓW KOMUNIKACYJNYCH W CELU NIE DOPUSZCZENIA DO POWSTAWANIA ZATORÓW NALEŻY WYŁĄCZYĆ TYMCZASOWĄ SYGNALIZACJĘ ŚWIETLNA ORAZ ZAPEWNIĆ RĘCZNE KIEROWANIE RUCHEM.
- WSZYSTKIE PRACE BĄDĄCZEGO ETAPU BĘDĄ PROWADZONE W DNIACH PONIEDZIAŁEK - PIĄTEK. NIE NALEŻY PROWADZIĆ ROBÓT W WEEKENDY.

nazwa inwestora: ZAKŁAD WODOCIĄGÓW I KANALIZACJI SPÓŁKA Z O.O.	
71-682 SZCZECIN; UL. GOLISZA 10	
adres inwestycji: MIASTO SZCZECIN UL. BATALIONÓW CHŁOPSKICH	
GŁÓWNY PROJEKTANT	
projektant:	mgr inż. DARIUSZ SKUZA - specjalność: instal. - inż. 583/SZ/94
branża: DROGOWA	
projektant:	mgr inż. KONRAD LESZKO ZAP/0194/POOD/09
opracował:	mgr inż. DARIUSZ NIZIŃSKI
nazwa inwestycji: PRZEBUDOWA SIECI WODOCIĄGOWEJ W UL. BATALIONÓW CHŁOPSKICH	
nazwa opracowania: CZASOWA ORGANIZACJA RUCHU	
nazwa rysunku: PLAN SYTUACYJNY - ETAP 23	
Biuro Projektów "INBUD" s.c. ul. Kwiatkowskiego 32/13. 71-004 Szczecin tel./fax +48 (091) 485 33 95	
nr umowy / oprac.: P-893/2017	skala rysunku: 1:500
stadium oprac.: PROJEKT WYKONAWCZY	rysunek nr: 23
data oprac.: KWIECIEŃ 2018r.	