


DIAGRAMY TYMCZASOWEJ SYGNALIZACJI ŚWIETLNEJ



tc = 100 sek.

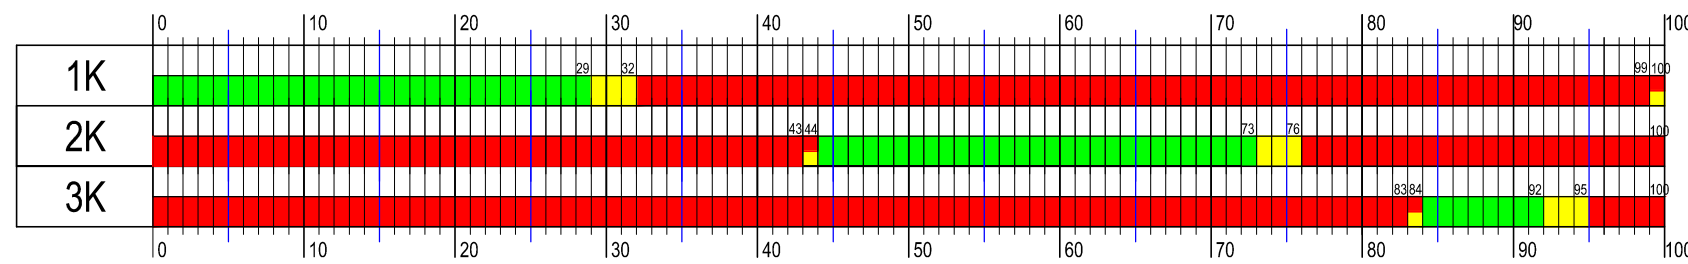

Grupy kolizyjne i minimalne czasy międzyzielone					
Typ grupy	Signalizatory	Grupa	1	2	3
K -kolowa	K1,	1	14	9	
K -kolowa	K2,	2	14		11
K -kolowa	K3,	3	8	10	

Prędkość ewakuacji (Ve)=10 m/s
Przyjęta droga dojazdu dla wszystkich strumieni kolizyjnych=0m
Droga ewakuacji (Se1-2, 2-1)=94+14=108 m
Droga ewakuacji (Se1-3)=39+14=53 m
Droga ewakuacji (Se3-1)=38+10=48m
Droga ewakuacji (Se2-3)=65+14=79m
Droga ewakuacji (Se3-2)=53+14=67m

UKŁAD FAZ SYGNALIZACJI ŚWIETLNEJ

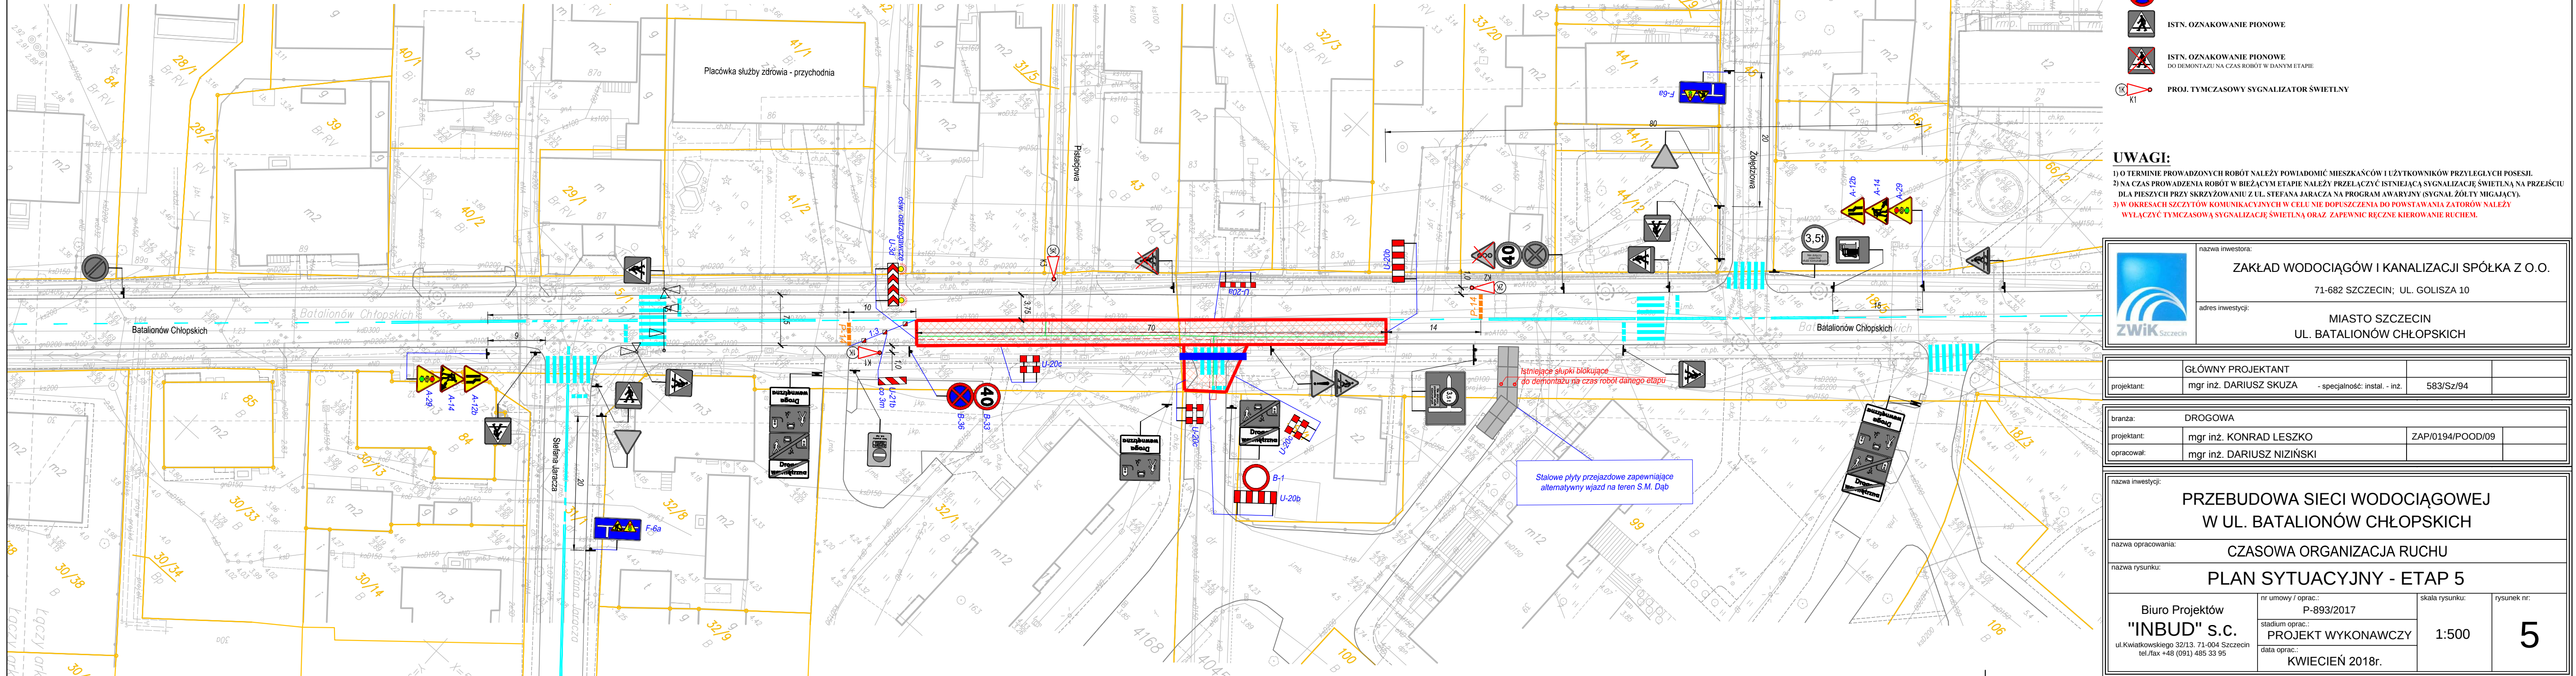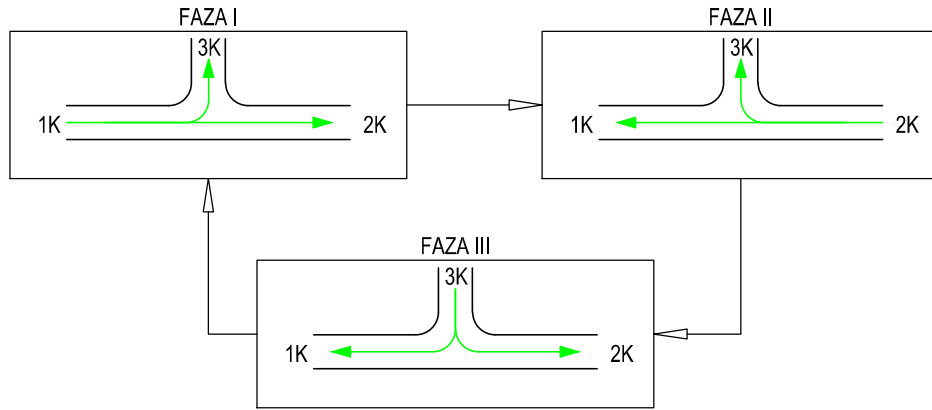

LEGENDA:

- GRANICE DZIAŁEK
- ZAKRES ROBÓT BUDOWLANYCH
- ISTNIEJĄCY UKŁAD DROGOWY
- PROJEKTOWANE ODCINKI SIECI DO WYKONANIA W DANYM ETAPIE
- KRAWĘDZ DŁA WYKOPU WG. PROJEKTU ODTWORZENIA NAWIERZCHNI
- PROJ. TYMCZASOWE OZNAKOWANIE POZIOME
- ISTN. OZNAKOWANIE POZIOME
- ISTN. OZNAKOWANIE POZIOME PRZEZNACZONE DO ZASŁONIĘCIA
- PROJ. KŁADKI DLA PIESZYCH U-28
- PROJEKTOWANE ZAPORY
- PROJ. TYMCZASOWE OZNAKOWANIE PIONOWE
- ISTN. OZNAKOWANIE PIONOWE
- ISTN. OZNAKOWANIE PIONOWE DO DEMONTAŻU NA CZAS ROBÓT W DANYM ETAPIE
- PROJ. TYMCZASOWY SYGNALIZATOR ŚWIETLNY

UWAGI:

- O TERMINIE PROWADZONYCH ROBÓT NALEŻY POWIADOMIĆ MIESZKAŃCÓW I UŻYTKOWNIKÓW PRZYLEGLYCH POSESJI
- NA CZAS PROWADZENIA ROBÓT W BIEŻĄCYM ETAPIE NALEŻY PRZELĄCZYĆ ISTNIEJĄCĄ SYGNALIZACJĘ ŚWIETLNA NA PRZEJŚCIU DLA PIESZYCH PRZY SKRZYŻOWANIU Z UL. STEFANA JARACZA NA PROGRAM AWARYJNY (SYGNAL ZÓŁTY MIGAJĄCY).
- W OKRESACH SZCZĄTŁOWYCH KOMUNIKACYJNYCH W CELU NIE DOPUSZCZENIA DO POWSTAWANIA ZATORÓW NALEŻY WYŁĄCZYĆ TYMCZASOWĄ SYGNALIZACJĘ ŚWIETLNA ORAZ ZAPEWNIĆ RĘCZNE KIEROWANIE RUCHEM.

		nazwa inwestora: ZAKŁAD WODOCIĄGÓW I KANALIZACJI SPÓŁKA Z O.O.	
		71-682 SZCZECIN; UL. GOLISZA 10	
adres inwestycji:		MIASTO SZCZECIN UL. BATALIONÓW CHŁOPSKICH	
projektant:		GŁÓWNY PROJEKTANT mgr inż. DARIUSZ SZUZA - specjalność: instal. - inż. 583/Sz/94	
branża:		DROGOWA	
projektant:		mgr inż. KONRAD LESZKO ZAP/0194/POOD/09	
opracował:		mgr inż. DARIUSZ NIZIŃSKI	
nazwa inwestycji:		PRZEBUDOWA SIECI WODOCIĄGOWEJ W UL. BATALIONÓW CHŁOPSKICH	
nazwa opracowania:		CZASOWA ORGANIZACJA RUCHU	
nazwa rysunku:		PLAN SYTUACYJNY - ETAP 5	
Biuro Projektów "INBUD" S.C. ul. Kwiatkowskiego 32/13. 71-004 Szczecin tel./fax +48 (091) 485 33 95		nr umowy / oprac.: P-893/2017 stadium oprac.: PROJEKT WYKONAWCZY data oprac.: KWIECIEŃ 2018r.	skala rysunku: 1:500 rysunek nr: 5