


RYS. NR 1

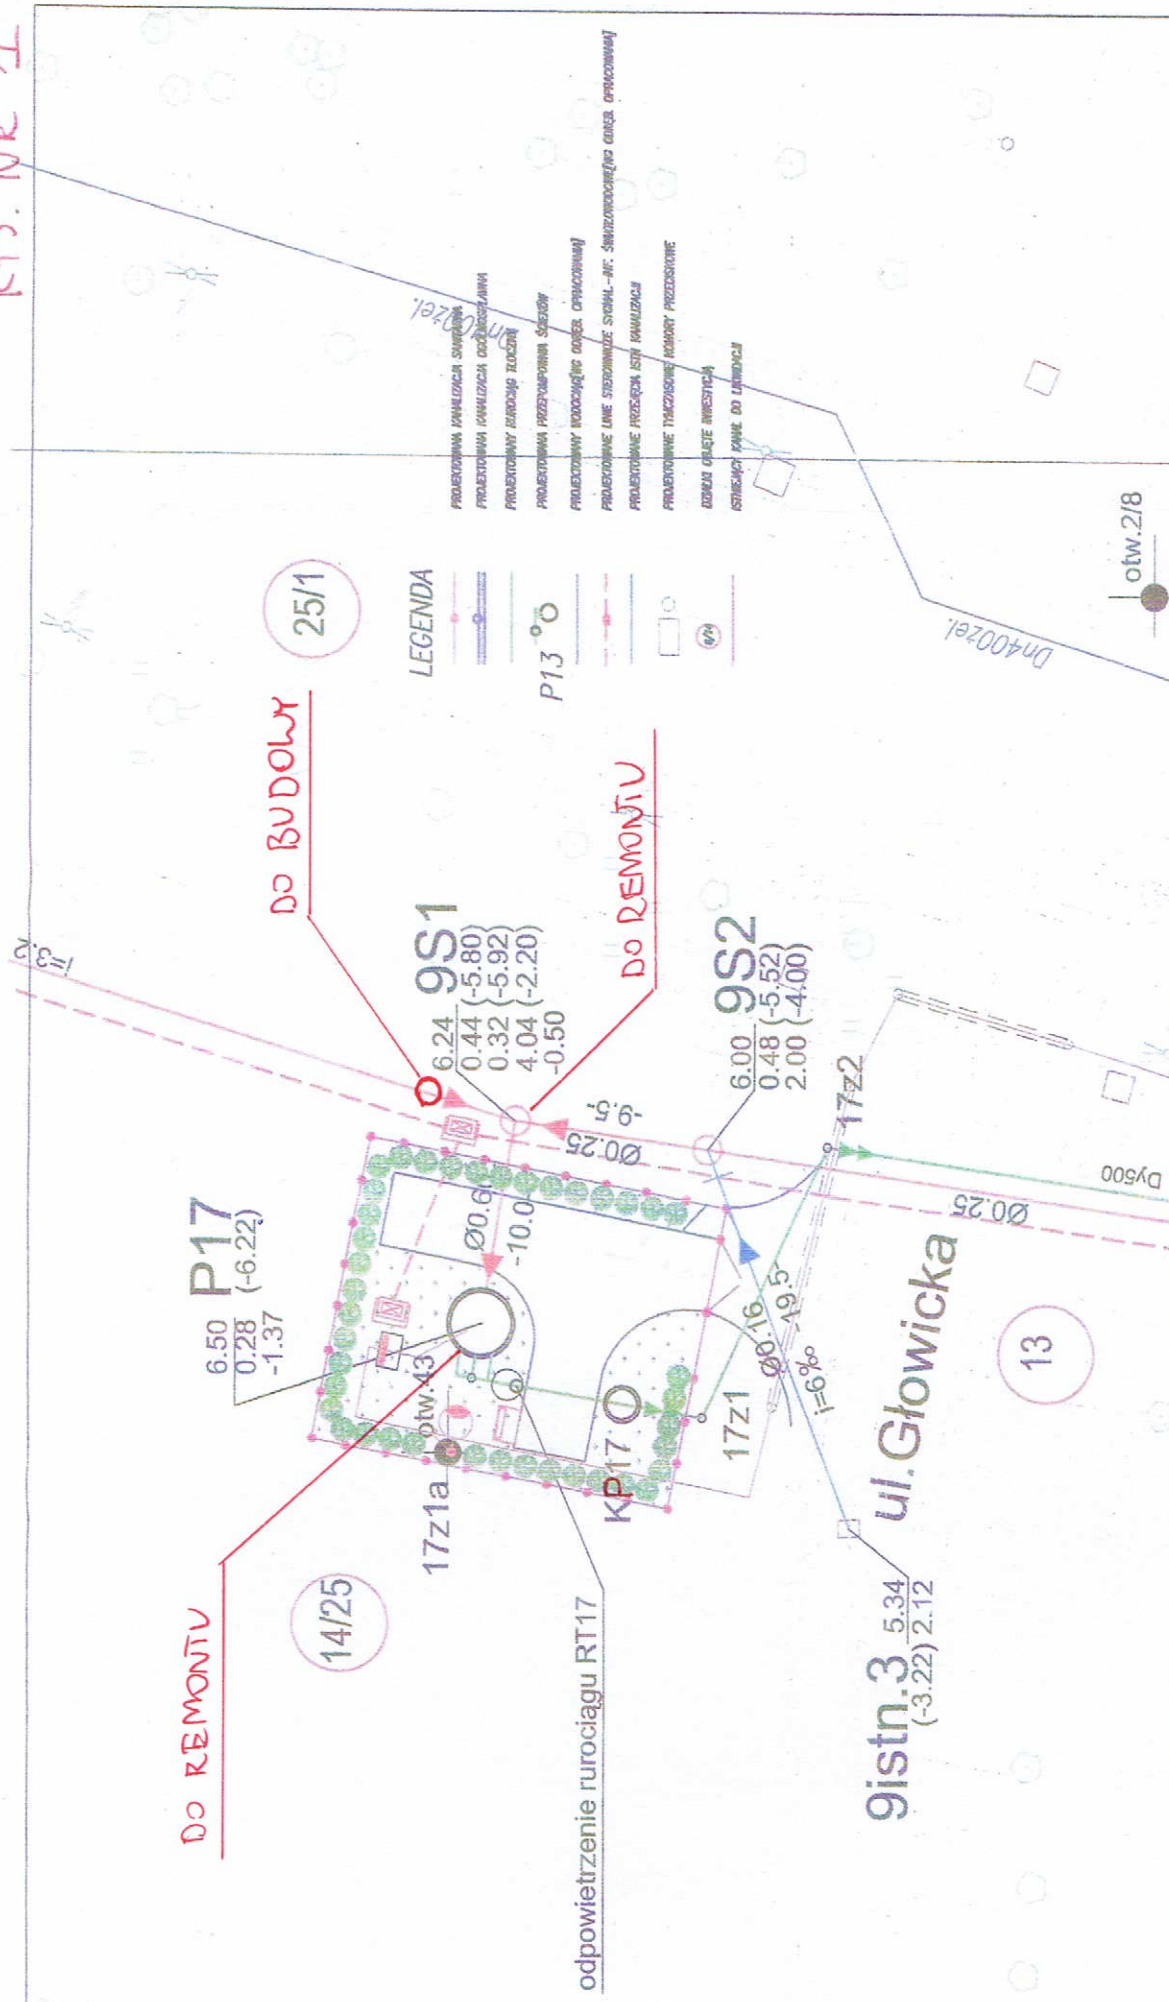

PRACOWNIE BADAWCZO-PROJEKTOWE		erossystem		PRACOWNIA BADAWCZO-PROJEKTOWA ul. KOZŁUCHOWSKA 20C, 65-384 ZIELONA GÓRA		Projekt zagosp. terenu	
PRZEDSIĘWZIĘCIE INŻYNIERYJNO-BUDOWLANE ul. SIENKIEWICZA 22, 60-958 POZNAN		HB		Zamawiający: Zakład Wodociągów i Kanalizacji sp. z o.o. w Szczecinie		Tytuł:	
mgr inż. Robert Maryjaszek		55/90/ZG		11.2008		Projekt: Budowa sieci kanalizacyjnej i wodociągowej dla lewostronnej cz. Szczecina	
mgr inż. Robert Maryjaszek		55/90/ZG		11.2008		Dział IV: wg wypisu z ewidencji gruntów	
mgr inż. Patryk Piliś		15/98/ZG		11.2008		Opis: Kolektor tłoczny nad Odrą - Część A	
Autorzy:		Imię i nazwisko		Nr upraw.		Data / podpis	
Główny Projektant		mgr inż. Robert Maryjaszek		55/90/ZG		11.2008	
Kierownik zespołu		mgr inż. Robert Maryjaszek		55/90/ZG		11.2008	
Autor		mgr inż. Patryk Piliś		15/98/ZG		11.2008	
Rev.		Data		Data		Data	
ops		opis		opis		opis	